


Rzut piętra
Skala 1:100

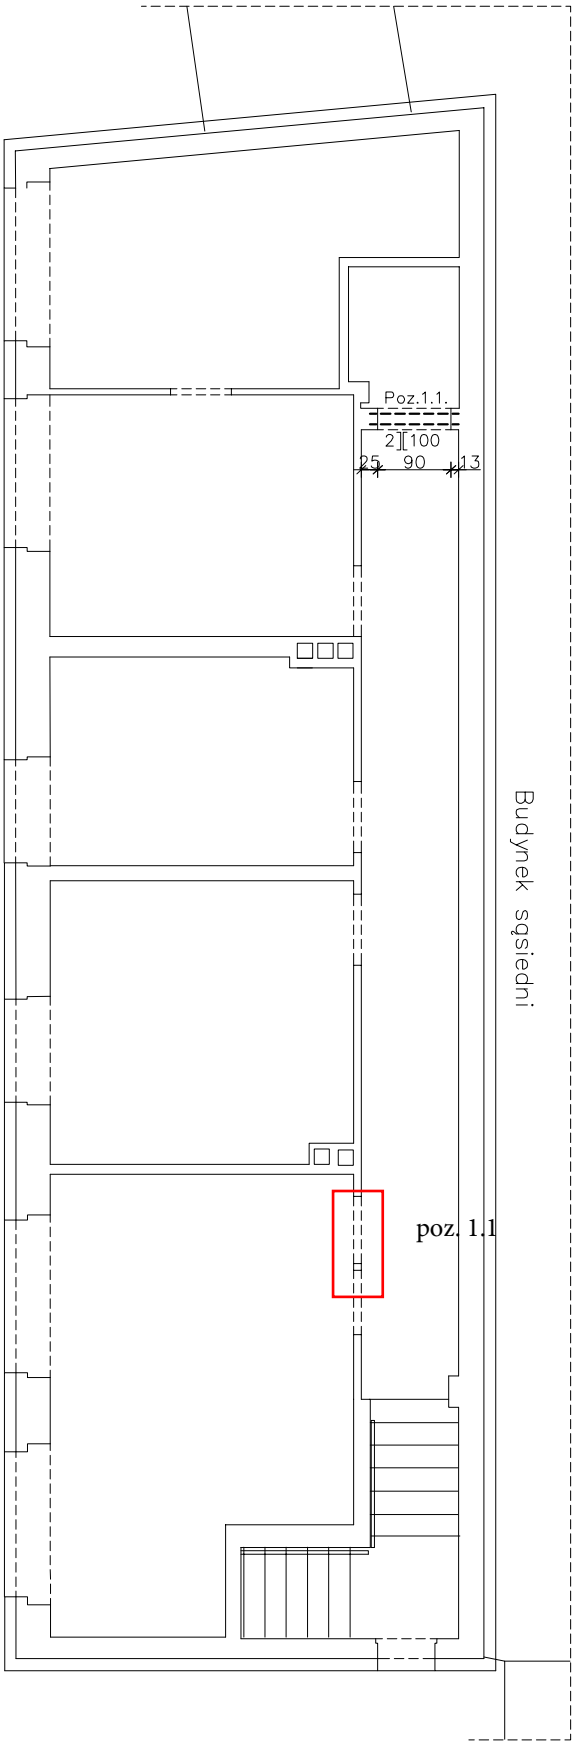

Rzut piętra
Skala 1:100

INWESTOR:	URZĄD MIASTA I GMINY SOLEC KUJAWSKI ul. 23 STYCZNIA 7, SOLEC KUJAWSKI	
TEMAT:	Przebudowa budynku B Urzędu Miasta i Gminy Solec Kujawski ul. 23 Stycznia 7, Solec Kujawski (dz. nr 714)	
	NAZWIŚKO – NR UPR.	PODPIS
PROJEKTANT:	mgr inż. Juliusz Kulczyński upr. bud. UAN–KZ–7210/242/88 do sporządzania projektów w zakresie rozwiązań konstrukcyjno–budowlanych budynków oraz innych budowli	
SPRAWDZIŁ:	mgr inż. Grzegorz Kryger upr. bud. UAN–KZ–7210/13/87 do sporządzania projektów w zakresie rozwiązań konstrukcyjno–budowlanych budynków oraz innych budowli	
OPRACOWAŁ:	mgr inż. Sławomir Pusowski	
DATA	BRANŻA	NR RYS.
16.08.2016	Konstrukcja	K2

Stal S235JR
Beton B25