


INWENTARYZACJA  
RZUT PIWNICY

ZESTAWIENIE POWIERZCHNI		
Nr	Nazwa pomieszczenia	Pow. [m²]
K0	Korytarz	19,08*
0	Sala lekcyjna	15,11*
P1	Szatnia	11,19*
P2.1	Pom. woźnego	7,26*
P2.2	Pom. woźnego	3,68*
P2.3	Pom. woźnego	4,43*
P3.1	Węzeł C.O.	5,67*
P3.2	Węzeł C.O.	6,36
P3.3	Węzeł C.O.	3,55
P4	Węzeł C.O. (KPEC)	11,32
P5	Pom. gospodarcze	8,96*
RAZEM:		96,61*

\* powierzchnię części pomieszczenia o wysokość większej od 2,20 m zaliczono do obliczeń w 100 %, o wysokości większej od 1,40 m, lecz mniejszej od 2,20 m - w 50 %, natomiast o wysokości mniejszej od 1,40 m pominięto

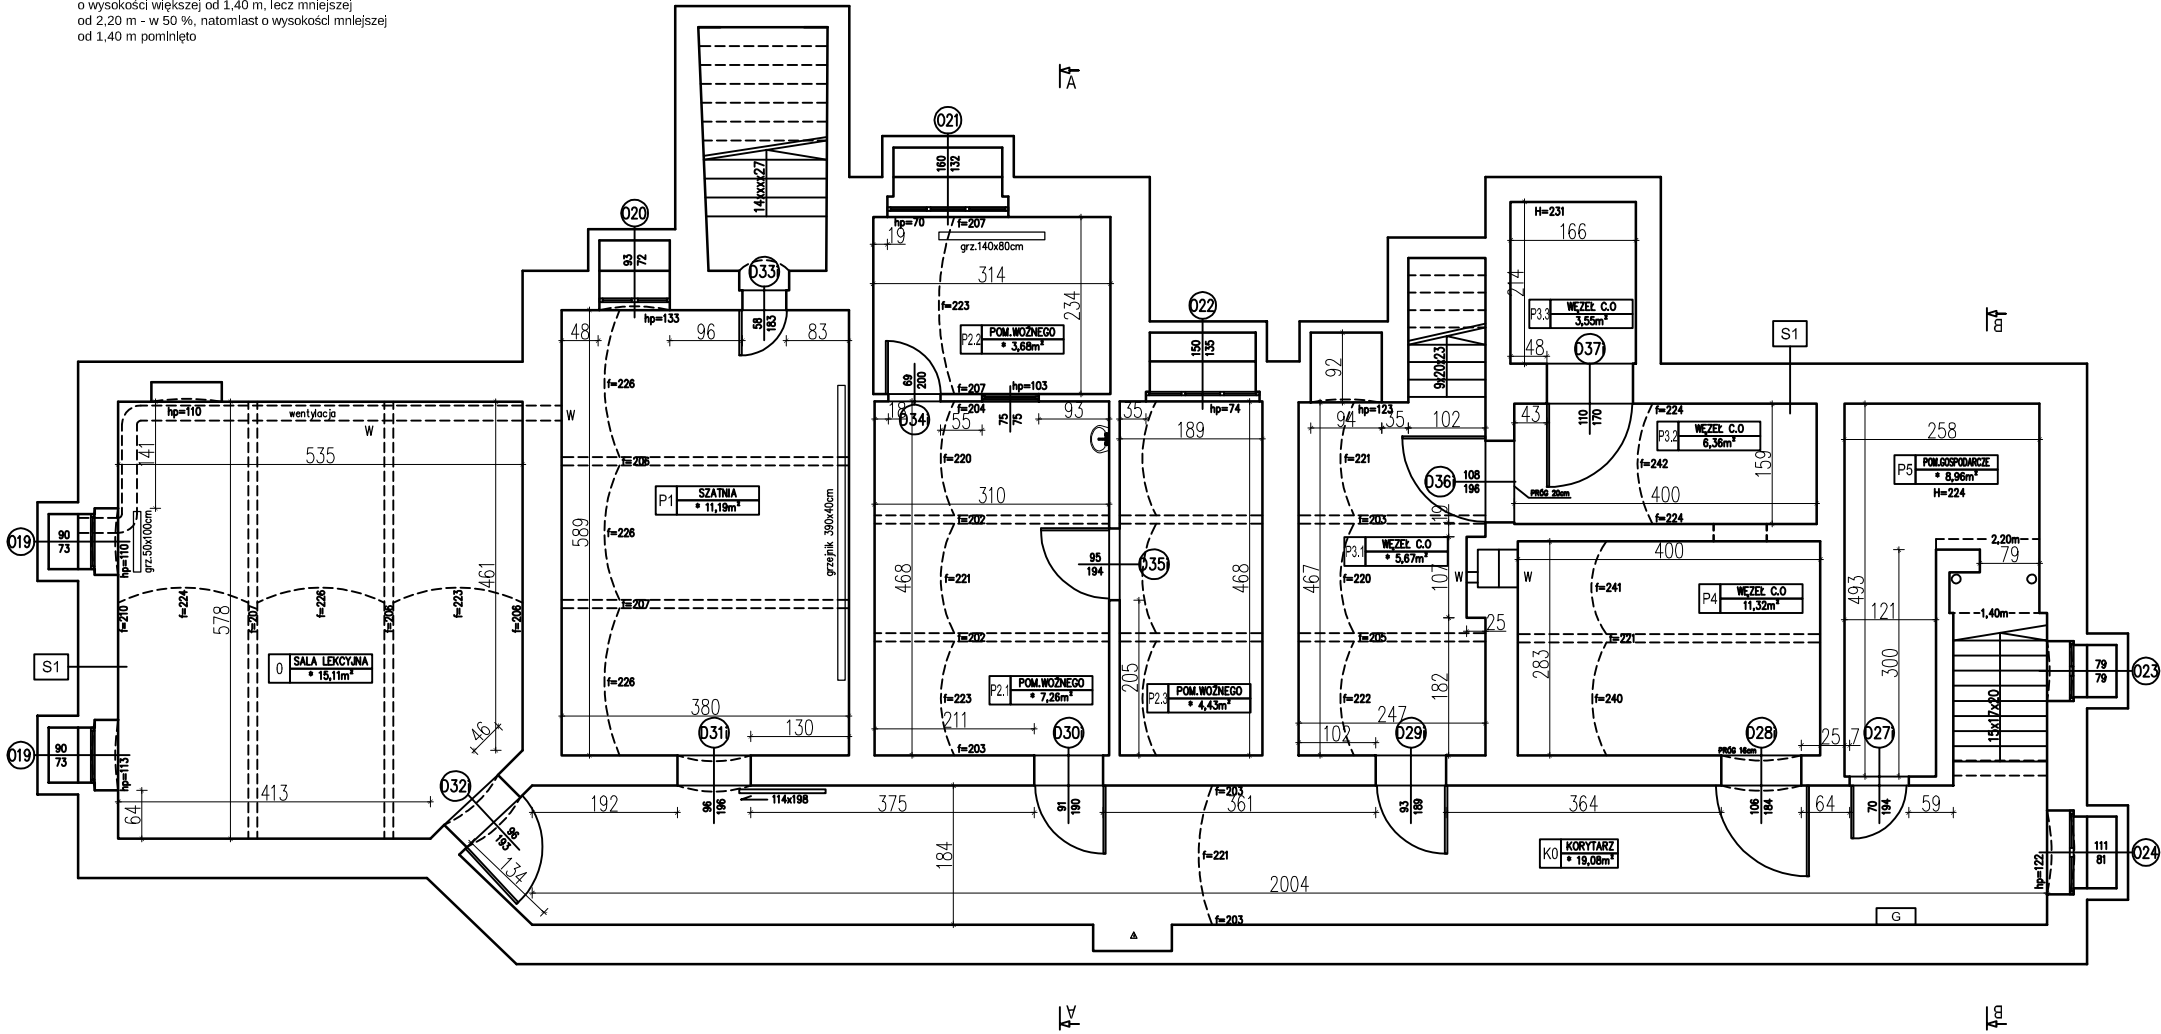

JEDNOSTKA PROJEKTOWA

KREMER GRAF

mgr inż. Sebastian Kremer  
AL. GEN. HALLERA 14  
80-401 GDANSK  
www.kremergraf.com.pl  
tel/fax 58-041-49-80

INWESTOR

GMINA SOLEC KUJAWSKI  
ul. 23 STYCZNIA 7  
86-050 SOLEC KUJAWSKI

OBIEKT

Budynek Szkoły w Solcu Kujawskim  
ul. 23 Stycznia 13  
86-050 Solec Kujawski

NAZWA INWESTYCJI

Przebudowa budynku po Zespole Szkół  
Ogólnokształcących i Zawodowych  
na potrzeby szkoły muzycznej I stopnia  
w Solcu Kujawskim

LOKALIZACJA

ul. 23 Stycznia 13  
Solec Kujawski 86-050  
dz. nr 717/3

TYTUŁ RYSUNKU

INWENTARYZACJA  
RZUT PIWNICY

BRANŻA		STADIUM
ARCHITEKTURA		PROJEKT BUDOWLANO- WYKONAWCZY
FUNKCJA	NR UPRAWNIENI	PODPIS
projektował mgr inż. arch. Klaudia Filipiak 07/POOKK/IV/2014		
sprawdził mgr inż. arch. Magdalena Szymańska 159/POOKK/IV/2016		

IN-1

ARKUSZ:

A3

SKALA:

1:100

DATA:

2017-03