
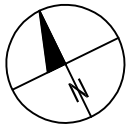


INWENTARYZACJA
RZUT PIWNICY

ZESTAWIENIE POWIERZCHNI		
Nr	Nazwa pomieszczenia	Pow. [m²]
K0	Korytarz	19,08*
0	Sala lekcyjna	15,11*
P1	Szalnia	11,19*
P2.1	Pom. woznego	7,26*
P2.2	Pom. woznego	3,68*
P2.3	Pom. woznego	4,43*
P3.1	Węzeł C.O.	5,67*
P3.2	Węzeł C.O.	6,36*
P3.3	Węzeł C.O.	3,55*
P4	Węzeł C.O. (KPEC)	11,32*
P5	Pom. gospodarcze	8,96*
RAZEM:		96,61*

* powierzchnię części pomieszczenia o wysokości większej od 2,20 m zaliczono do obliczeń w 100 %, o wysokości od 1,40 m do 2,20 m - w 50 %, natomiast o wysokości mniejszej od 1,40 m pominięto

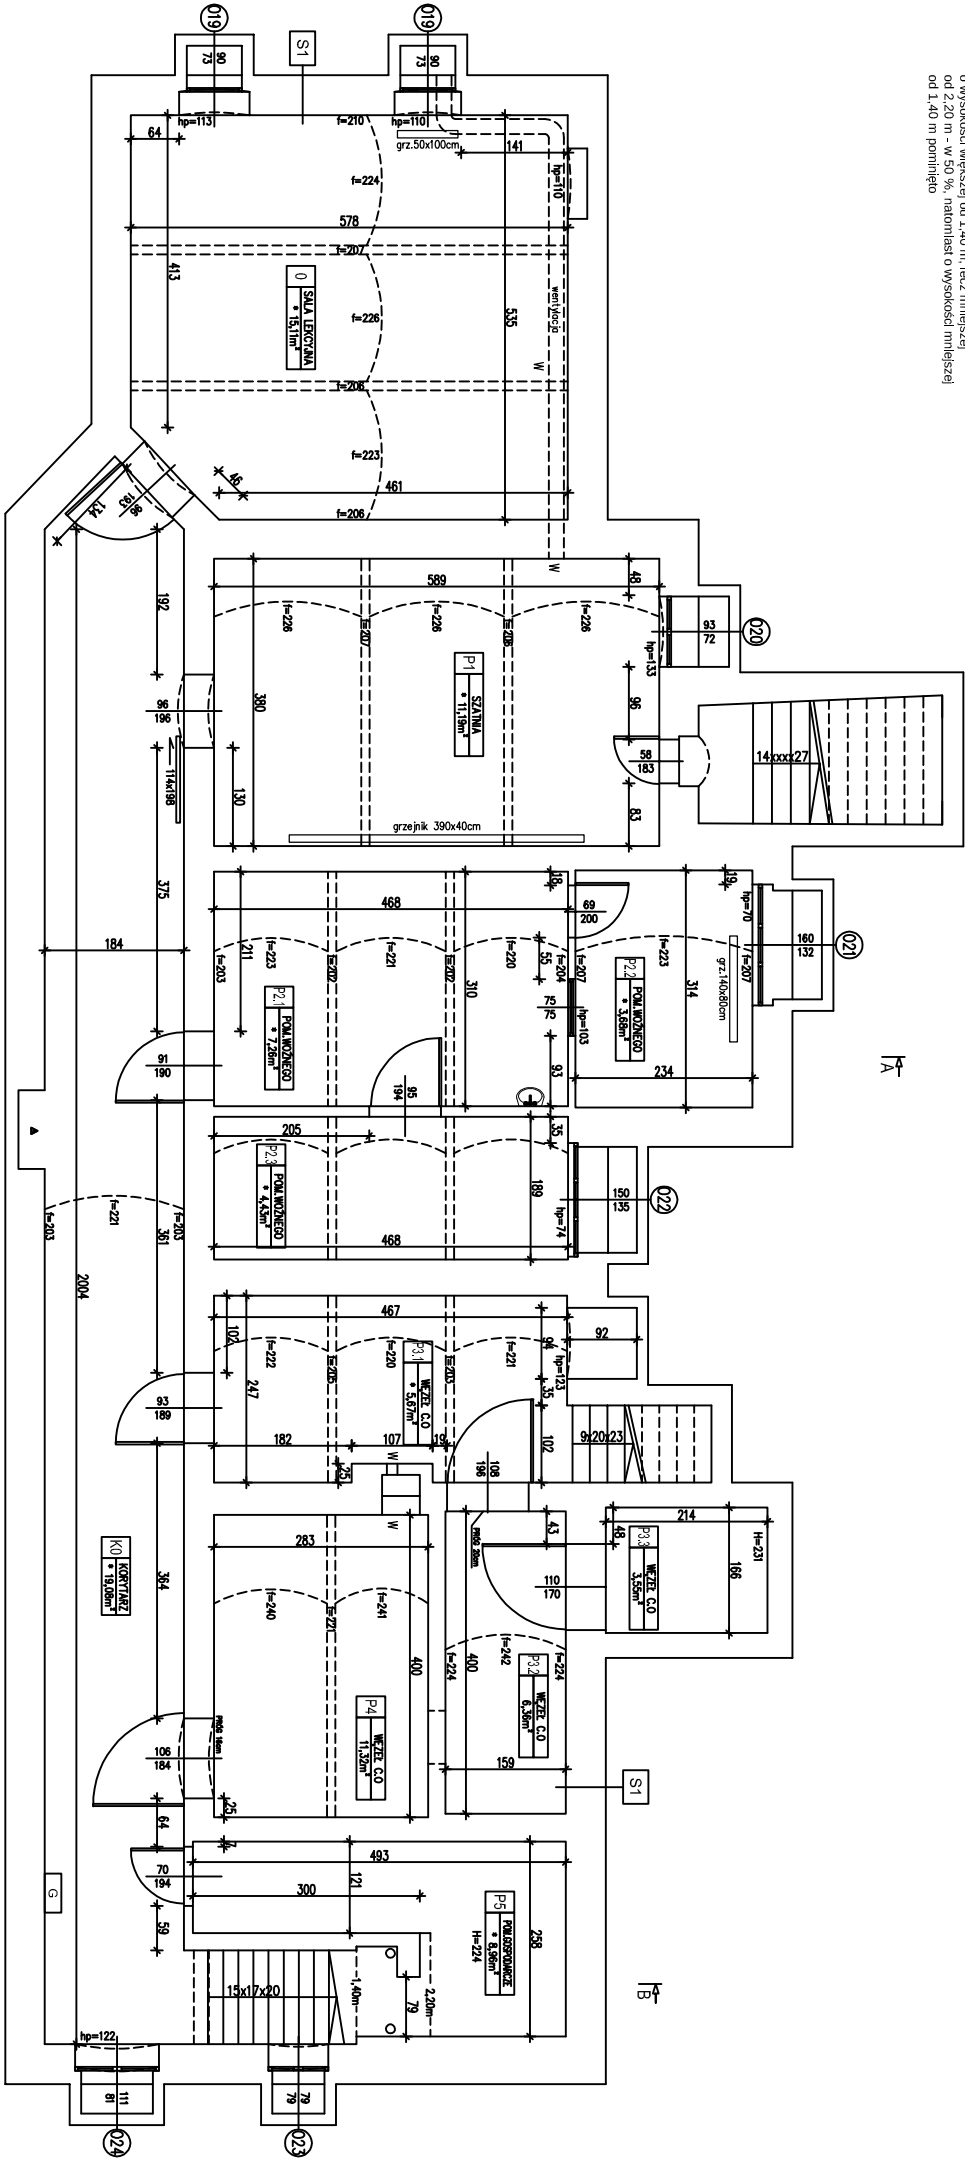

INWENTARYZACJA
RZUT PIWNICY

BRANŻA	STADIUM
ARCHITEKTURA	PROJEKT BUDOWLANO-WYKONAWCZY
FUNKCJA	NR UPRAWNIENI PODPIS
projektował mgr inż. arch. Klaudia Filipiak	
07/POOKK/IV/2014	
sprowadził mgr inż. arch. Magdalena Szymańska	
159/POOKK/IV/2016	
NR RYSUNKU	

IN-1

ARKUSZ: A3	SKALA: 1:100	DATA: 2016-12
------------	--------------	---------------