


# RZUT PARTERU

## ZESTAWIENIE POMIĘSZCZEN

Nr.	Nazwa pomieszczenia	Pow. netto	Wzrostka
01	Kuchnia kucharska	10,57m <sup>2</sup>	Wyrostka PCV
02	Korytarz	41,52m <sup>2</sup>	Wyrostka PCV
03	Szafka	17,28m <sup>2</sup>	Wyrostka PCV
04	Kuchnia	80,19m <sup>2</sup>	Wyrostka PCV
05	Salon dla gości	67,24m <sup>2</sup>	Wyrostka PCV
06	Zaplecze sali	131,00m <sup>2</sup>	Wyrostka PCV
07	Szafka nr 1	124,19m <sup>2</sup>	Wyrostka PCV
08	Szafka nr 2	233,10m <sup>2</sup>	Wyrostka PCV
09	Szafka nr 3	30,08m <sup>2</sup>	Wyrostka PCV
010	Toileta dla mężczyzn	11,20m <sup>2</sup>	Wyrostka PCV
011	Toileta dla kobiet	4,70m <sup>2</sup>	Wyrostka PCV
012	Toileta dla niepełnosprawnych	5,28m <sup>2</sup>	Wyrostka PCV
013	Poczekalnia	94,43m <sup>2</sup>	Wyrostka PCV
014	Sala kinowa	47,08m <sup>2</sup>	Wyrostka PCV

Powierzchnia całkowita 3981,99m<sup>2</sup>  
Powierzchnia użytkowa 3981,99m<sup>2</sup>

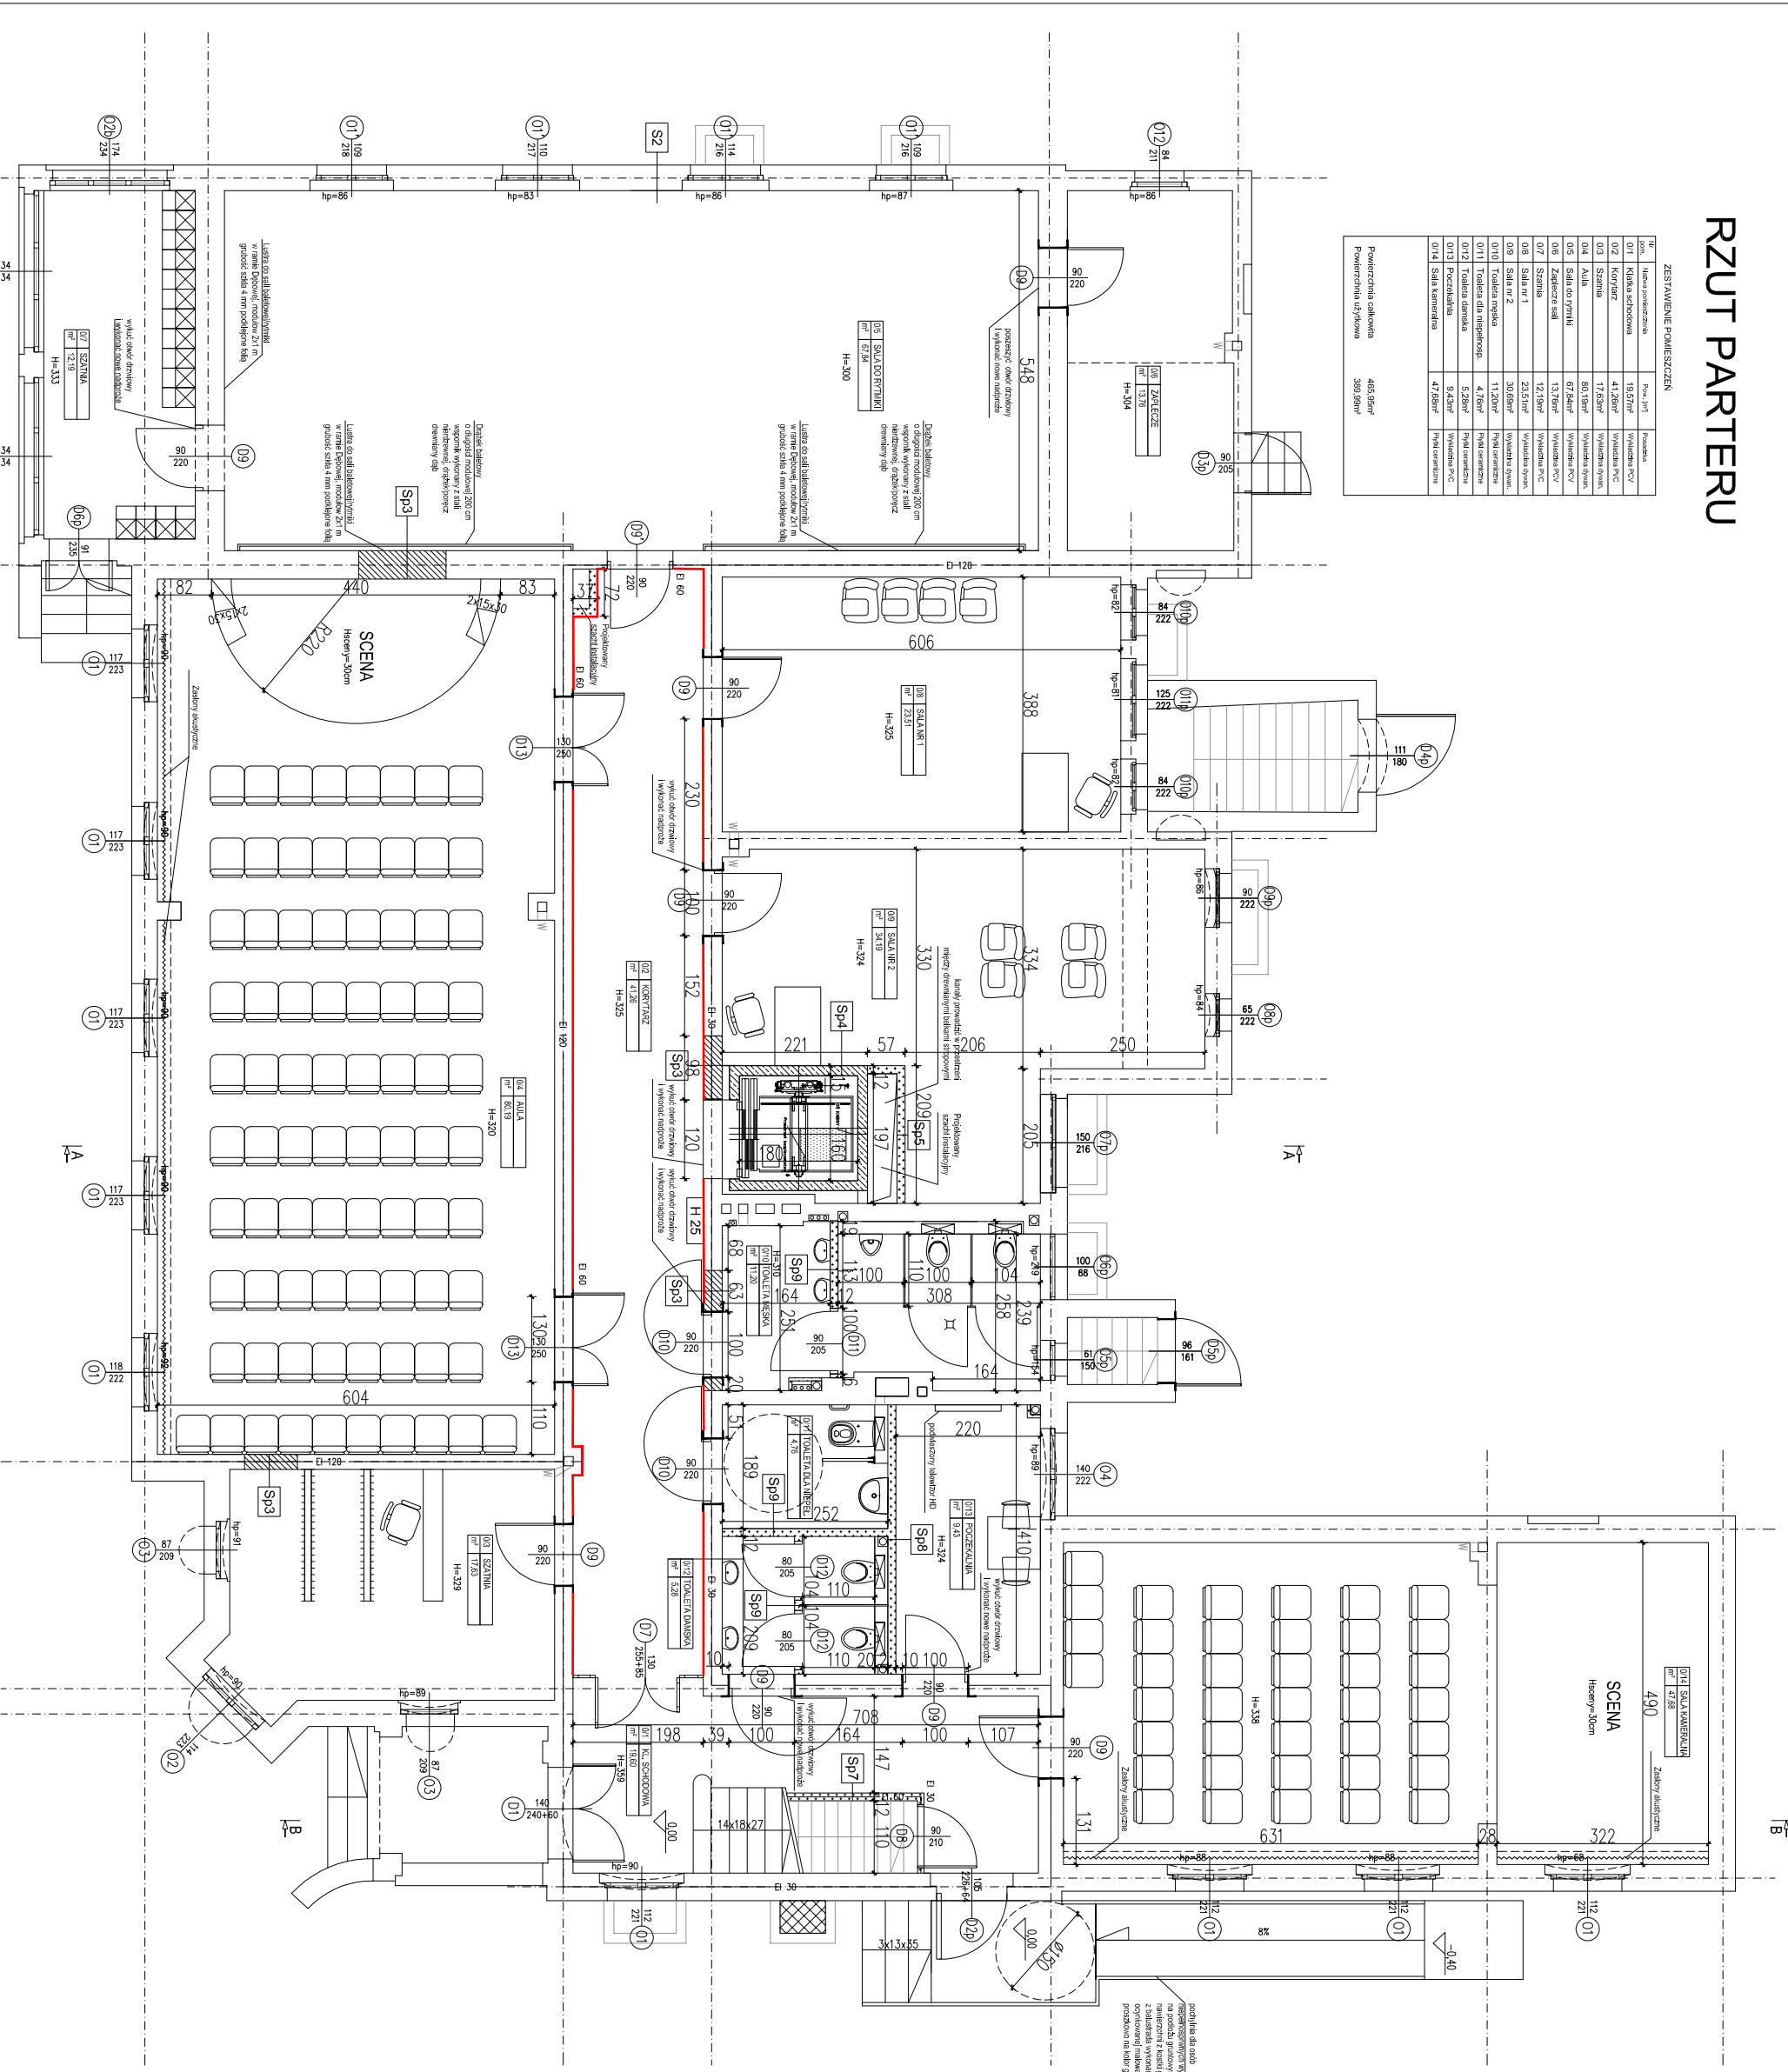

# PROJEKTOWANY RZUT PARTERU

## LEGENDA

- elementy projektowane
- elementy wykonane w ramach termomodernizacji budynku w osobnym opracowaniu
- Uwagi
- 1. Drzwi do windy o klasie odporności ogniowej EI 30

**KREMER GRAF**  
JEDNOSTKA PROJEKTOWA

mgr inż. Sebastian Kremer  
AL. GEN. HALLERA 14  
80-401 GDAŃSK  
email: kremer@kremersgraf.pl  
tel./fax: 58-341-49-80

INWESTOR  
GMINA SOLEC KUJAWSKI  
UL. 23 STYCZNIA 7  
86-050 SOLEC KUJAWSKI

OBIEKT  
Budynek Szkoły w Solcu Kujawskim  
ul. 23 Stycznia 13  
86-050 Solec Kujawski

NAZWA INWESTYCJI  
Przebudowa budynku po Zespole Szkół Ogólnokształcących i Zawodowych na potrzeby szkoły muzycznej I stopnia w Solcu Kujawskim

LOKALIZACJA  
ul. 23 Stycznia 13  
Solec Kujawski 86-050  
dz. nr 717/3

## PROJEKTOWANY RZUT PARTERU

BRANŻA	STADIUM
ARCHITEKTURA	PROJEKT BUDOWLANO-WYKONAWCZY
FINANCA	NR UPRAWNIENI PODDPS
projektował	mgr inż. arch. Klaudia Filipiak
mgr inż. arch.	07/POOKK/IV/2014
sprawdził	mgr inż. arch. Magdalena Szymońska
mgr inż. arch.	159/POOKK/IV/2016
NR RYSUNKU	

## A-2

ARKUSZ: A3 SKALA: 1:100 DATA: 2017-03