


BUDOWA ULICY OGRODOWEJ
W SOLCU KUJAWSKIM
PROJEKT ZAGOSPODAROWANIA TERENU
SKALA 1:500

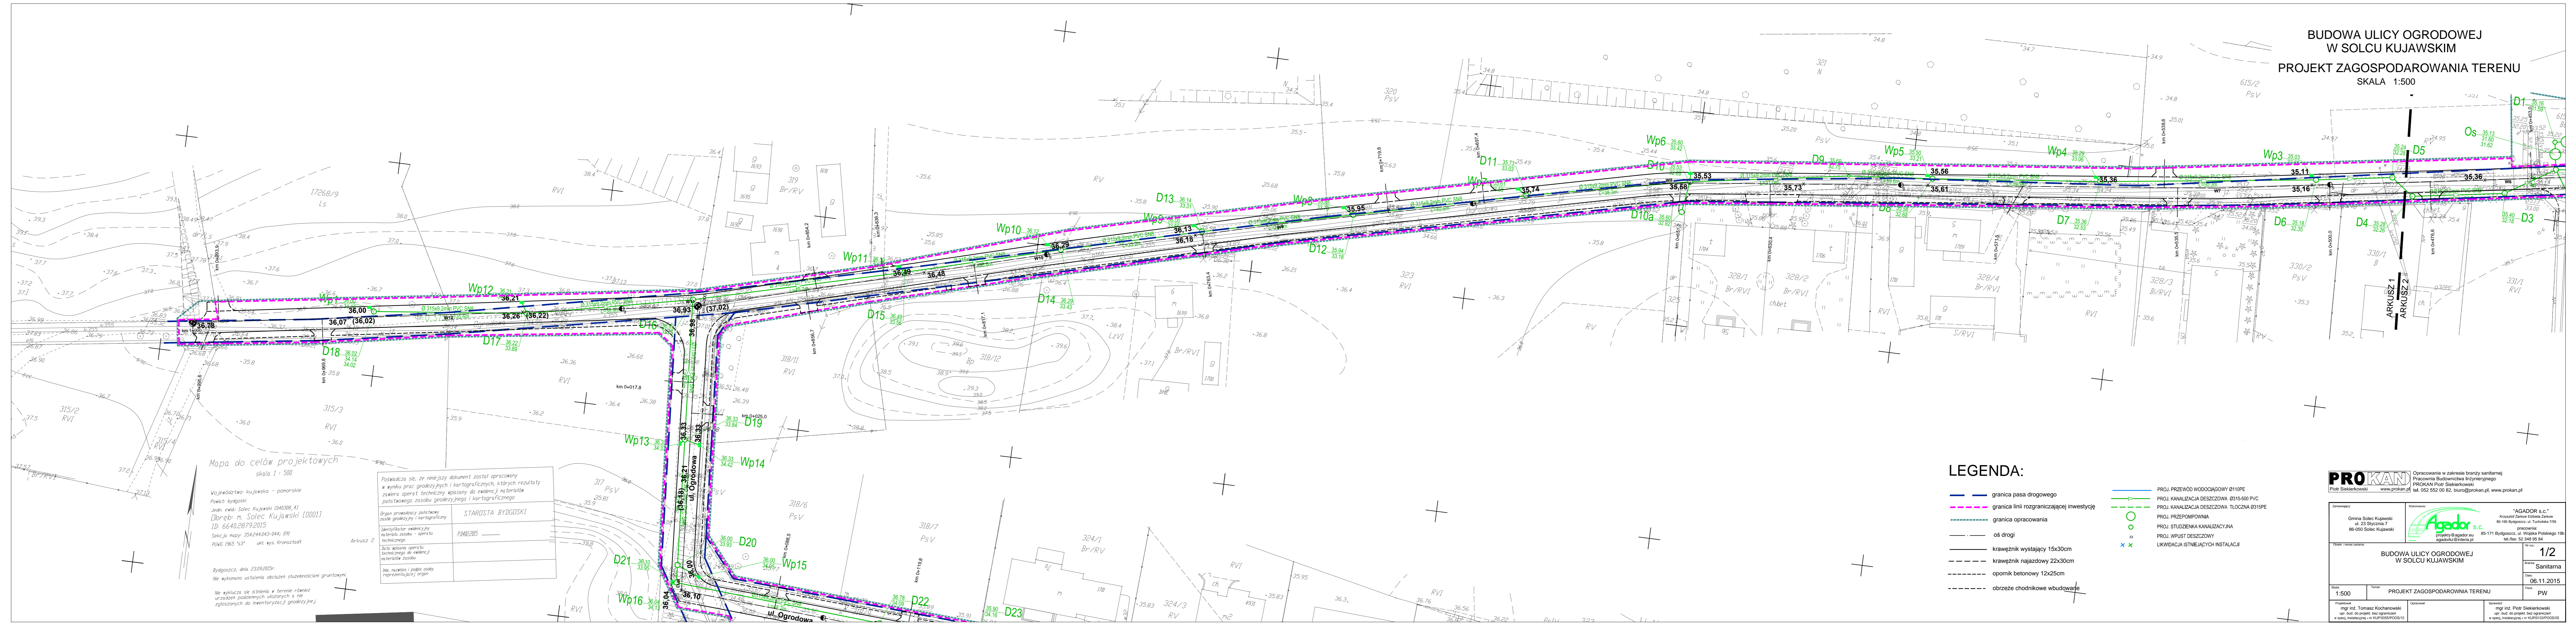

LEGENDA:

- granicza pasa drogowego
- granicza linii rozgraniczającej inwestycję
- granicza opracowania
- oś drogi
- krawężnik wystający 15x30cm
- krawężnik najazdowy 22x30cm
- opornik betonowy 12x25cm
- obrzeże chodnikowe wbudowane
- PROJ. PRZEWÓD WODOCIĄGOWY Ø110PE
- PROJ. KANALIZACJA DESZCZOWA Ø315-500 PVC
- PROJ. KANALIZACJA DESZCZOWA TŁOCZNA Ø315PE
- PROJ. PRZEPOMPOWNIA
- PROJ. STUDZIENKA KANALIZACYJNA
- PROJ. WPUSZ DESZCZOWY
- LIKWIDACJA ISTNIEJĄCYCH INSTALACJI

Mapa do celów projektowych
skala 1 : 500

Województwo kujawsko - pomorskie
Powiat bydgoski
Jedn. ewid. Sołec Kujawski [040308.4]
Dobre: m. Sołec Kujawski [00011]
ID: 6640.2879.2015
Seksja mapy: 354.244.043-044.091
PUWG 1965 "53" ułk. wys. Kronsztadt
Bydgoszcz, dnia 23.09.2015r.
Nie wykonano ustaleń obciążeń służebności gruntowych.
Nie wykucza się istnieją w terenie również
urządzeń posadowionych ulazanych a nie
zgłoszonych do inwentaryzacji geodezyjnej.

Posiadać się, że niniejszy dokument został opracowany w wyniku prac geodezyjnych i kartograficznych, których rezultaty zawiera operat techniczny wpisany do ewidencji materiałów państwowego zasobu geodezyjnego i kartograficznego	STARISTA BYDGOSKI
Organ prowadzący państwowy zespół geodezyjny i kartograficzny	PAN 2015
Identyfikator ewidencyjny materiału zasobu - operatu technicznego	
Data wpisu operatu technicznego do ewidencji materiału zasobu	
Inicjały, nazwisko i podpis osoby reprezentującej organ	

PROKAN Piotr Sienkiewicz		Opracowanie w zakresie branży sanitarnej: Pracownia Budownictwa Inżynierskiego PROKAN Piotr Sienkiewicz tel. 052 552 00 82, biuro@prokan.pl, www.prokan.pl		
Zamawiający: Gmina Sołec Kujawski ul. 23 Syczynia 7 86-050 Sołec Kujawski		Wydawca: Agador s.c. Krzysztof Zarhow Elżbieta Zarhow 45-165 Bydgoszcz, ul. Technika 7705 pracownia: projekty@agador.eu agador.kujawski@interia.pl		
Obiekt i temat zadania: BUDOWA ULICY OGRODOWEJ W SOLCU KUJAWSKIM		nr projektu: 1/2 Branża: Sanitarna Data: 06.11.2015 Faza: PW		
Skala: 1:500 Tytuł: PROJEKT ZAGOSPODAROWANIA TERENU		Projektował: mgr inż. Tomasz Kochanowski op. bud. do projektu bez ograniczeń w spec. instalacyjnej - nr KUP1033POD0510		Opracował: mgr inż. Piotr Sienkiewicz op. bud. do projektu bez ograniczeń w spec. instalacyjnej - nr KUP1033POD0510