


A,B,C,D oraz E,F,G (oświetlenie zewnętrzne) - obszar objęty zamówieniem

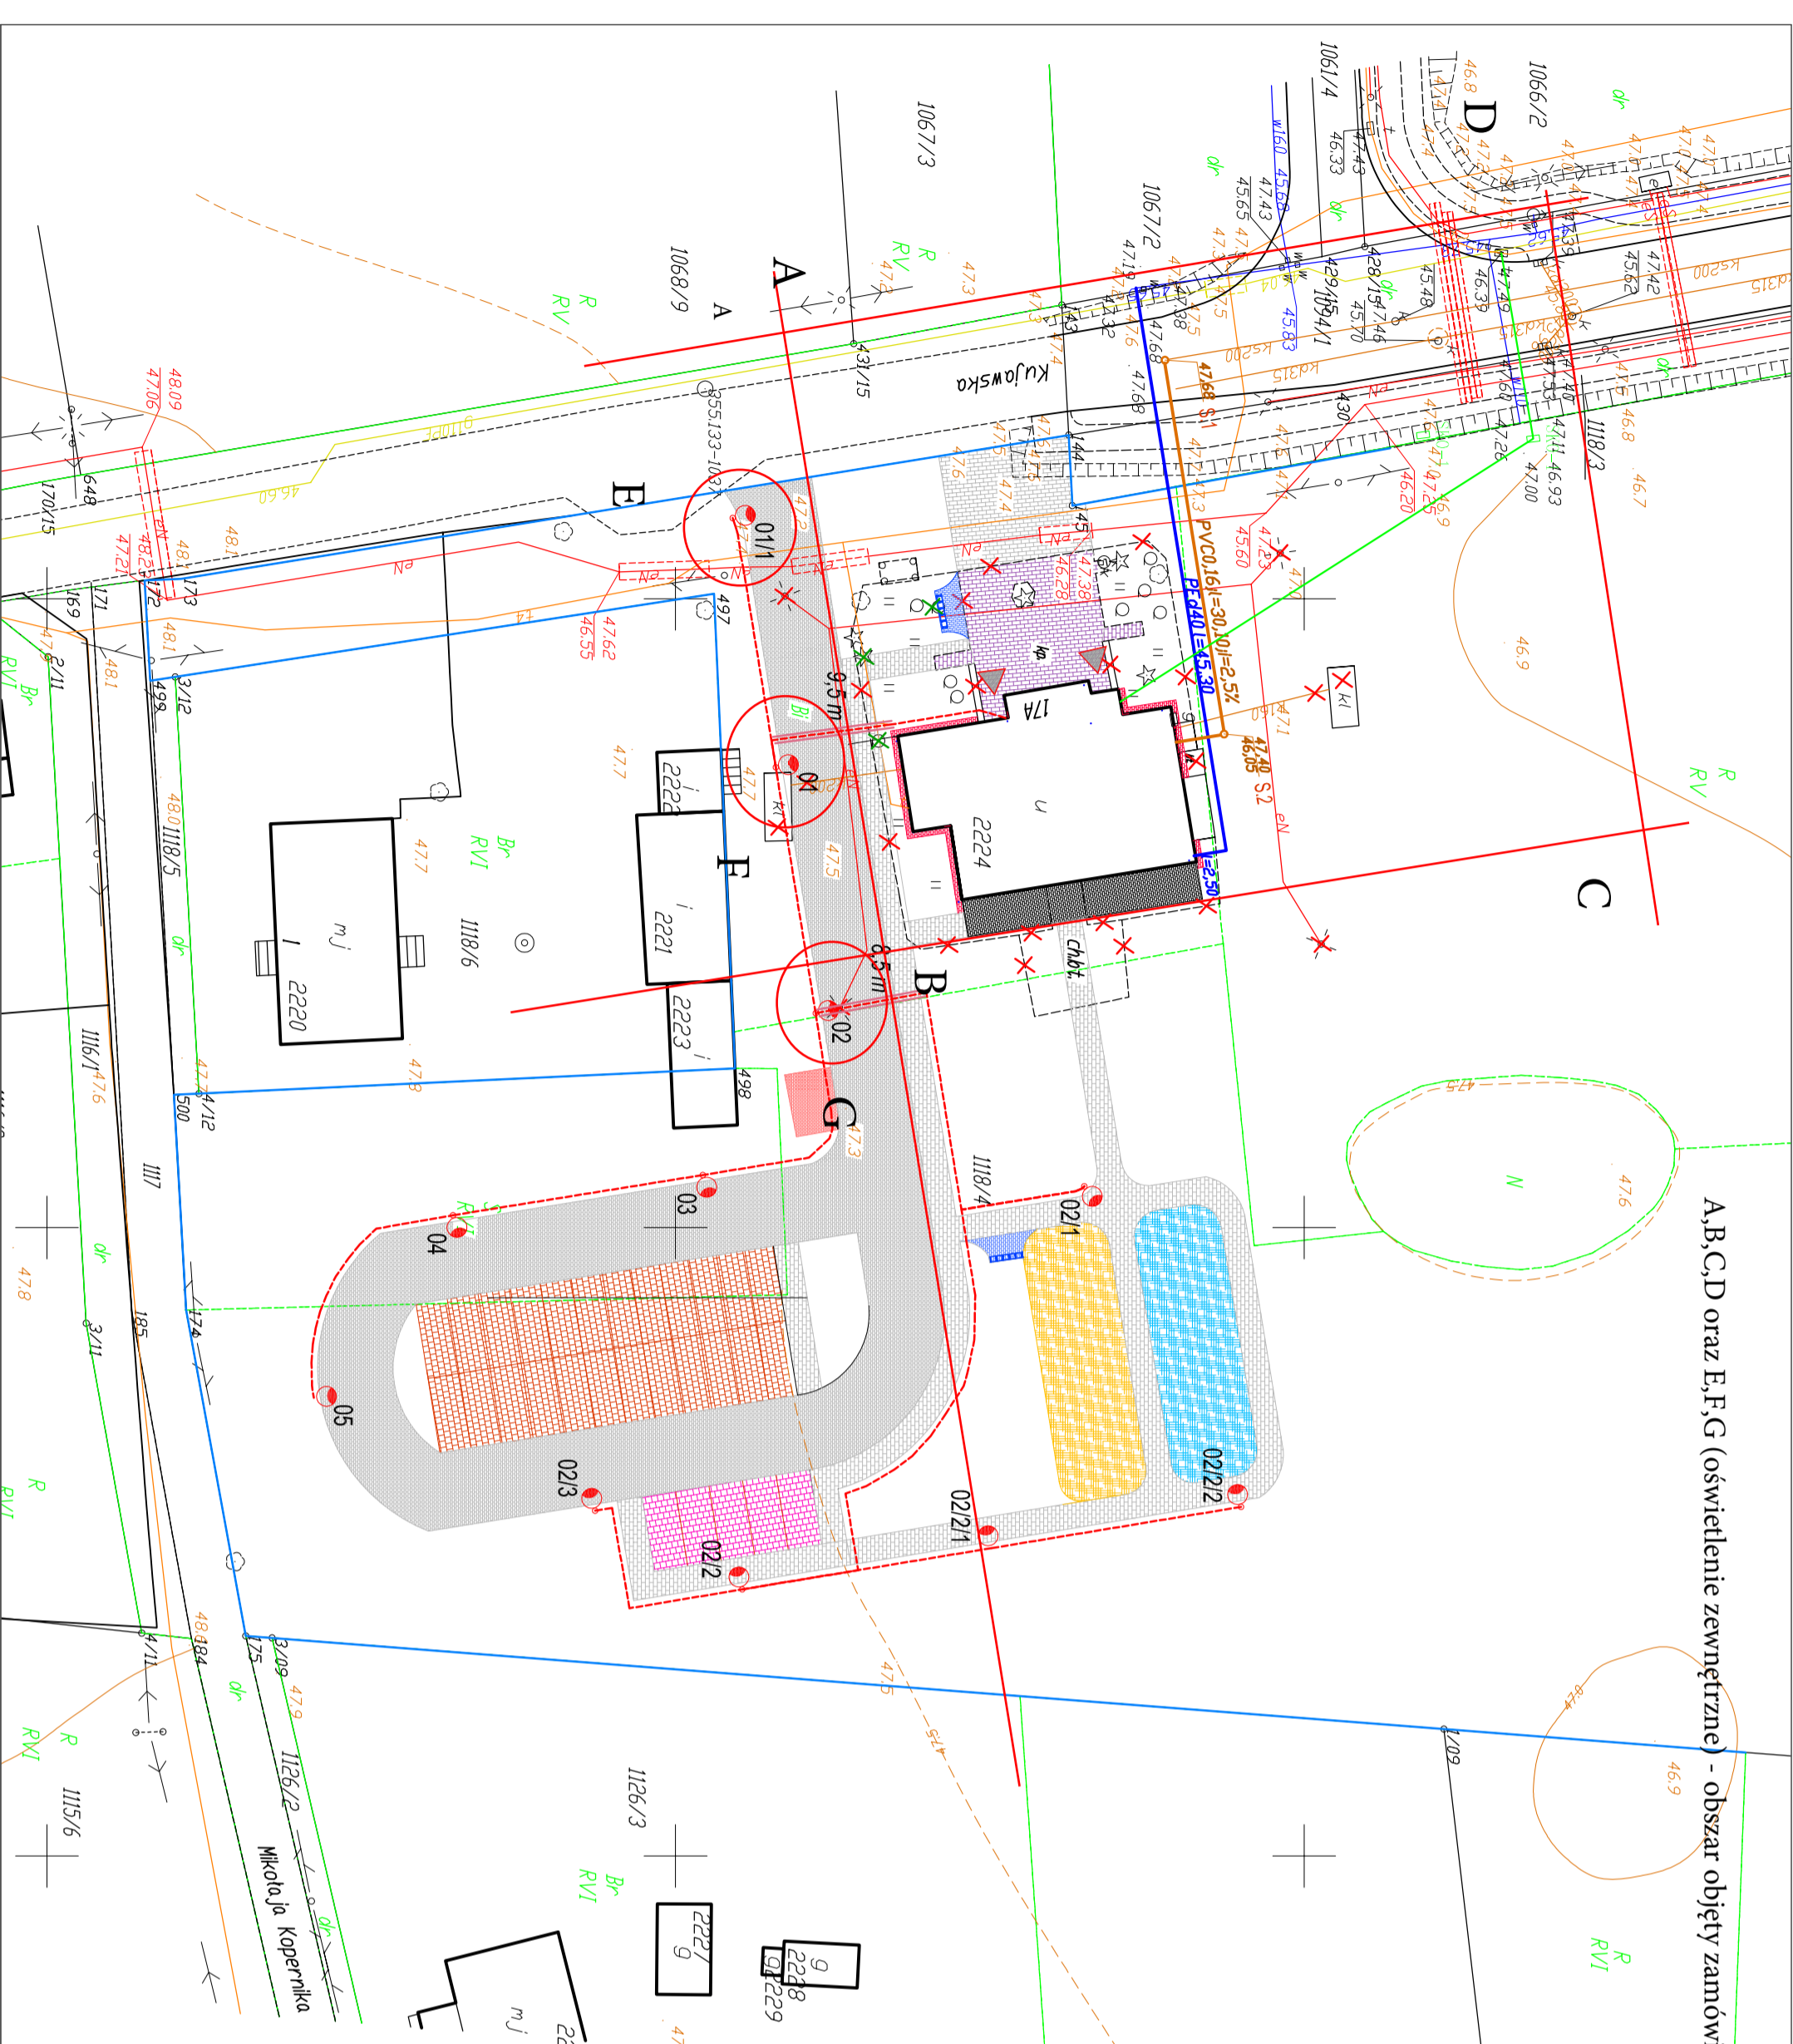

LEGENDA

- Projekowany taras - pow. ok. 57 m²
- Projekowana opaska z kostki Polbruk
- Projekowany ciąg pieszo - jezdny z kostki Polbruk
- Projekowane chodniki z kostki Polbruk
- Projekowane miejsca postojowe z kostki Polbruk - 24 miejsca
- Projekowane miejsca postojowe dla osób niepełnosprawnych z kostki Polbruk - 5 miejsce
- Projekowane miejsce na śmiećniki - pow. ok. 17 m
- Projekowane miejsce na stojaki rowerowe - szl. 2
- Wydzielone miejsce na przyszły plac zabaw
- Wydzielone miejsce na przyszłą siłownię zewnętrzna
- Istniejące nawierzchnia z kostki Polbruk
- Drzewa i krzewy do usunięcia
- Rozbiórka istniejącej infrastruktury technicznej
- Węzła górnego do budynku
- Projekowana lokalizacja sieci wodociągowej wraz z przyłączem
- Projekowana lokalizacja sieci kanalizacji sanitarnej wraz z przyłączem
- Projekowana lokalizacja sieci kanalizacji teletechnicznej - rury DVK 110
- Projekowana studnia SKO-1
- Projekowana lokalizacja sieci elektrycznej zasilającej lampy oświetleniowe
- Projekowana lokalizacja lamp oświetleniowych

Mapa do celów projektowych

skala 1:500
SOLEC KUJAWSKI

ark. mapy: 6.192.23.17.3.3
Jedn. ew: Sołec Kujawski [040308_4]

obręb: Sołec Kujawski [0001]

dz. nr 1118/4
KERG: 6640.1583.2017
Bydgoszcz dn. 06.04.2017r.

PuWG "2000" s.6
UKT. wys. Kronszadt 60

Nie wykonano ustalenia obciążeń służebnościami gruntowymi.

Wszystkie składy budowlane i ziemne, które zostały wykonane w oparciu o dokumentację projektową, zostały wykonane zgodnie z projektem i nie podlegają zmianom.

Zastrzeżenie: Nie gwarantujemy, że informacje o przebiegu przewódów podziemnych, które zostały przekazane do projektu, są aktualne i nie uległy zmianom. Wykonawca jest odpowiedzialny za sprawdzenie ich aktualności.

Podpisano dla: Za niniejszy dokument został opracowany w wyniku prac projektowych i kartograficznych, których rezultaty zawierają operat techniczny wpisany do ewidencji materiałów poligraficznych z tytułem projektu: Mapa i kartograficzny zapis planu zagospodarowania terenu.	STANISŁAW BRONOSKI
Organ prowadzący planowanie przestrzenne i kartografię (nazwa/tytuł emitenta/tytuł nadawcy z siedzibą w miejscowości):	04. MAJ 2017
Data wydania operatu technicznego (miejscowość, data):	Z up. Stanisław Brudoski
Imię, nazwisko i podpis osoby odpowiedzialnej za plan (miejscowość, data):	Tomasz Leociakiewicz Szymon Geodeta

Usługi Geodezyjne
ul. gen. Amiliera Koscińskiego 87/1
65-331 Bydgoszcz, tel. 681 039 080
NIP 658-16531-58, REG. 261085594

Geodeta
Inż. Jacek Kaszak

Pod kierownictwem
Geodeta
Rafał Grabiszewski
Up. nr 14800

Biuro Projektowe "BENBUD"		Gmina Sołec Kujawski z siedzibą Urzędu Miasta i Gminy w Sołcu Kujawskim	
ul. Ks. dr. Wł. Łęgi 1/27, 86-300 Grudziądz		ul. 23 Syczenia 7, 86-050 Sołec Kujawski	
Przebudowa budynku świetlicy wiejskiej "Jagodka" położonego przy ul. Kujawskiej 17A w Sołcu Kujawskim, dz. nr 1118/4 wraz z zagospodarowaniem terenu			
Nazwa przedsięwzięcia: PRÓJEKT ZAGOSPODAROWANIA TERENU - PRZYŁĄCZA SANITARNE, TELETECHNICZNE I OŚWIETLENIE ZEWN.		Skala: 1:500	
Projektant: PROJEKT WYKONAWCY		Data: 05.2017r.	
Tytuł: TECH. BUD. TADEUSZ SZWARACKI		Numer rysunku: PZT-01	
Projektant: MGR INŻ. JÓZEF MULARCZYK		Podpis:	
Projektant: MGR INŻ. ROBERT ŁĘGOWSKI		Podpis:	