

# Mapa do celów projektowych

skala 1:500

ark. mapy: 6.192.22.10.3

jedn. ew: Solec Kujawski - M [040308\_4]

okręg: M. Solec Kujawski [0001]

dz. 714


ID zgłoszenia: 6640.4805.2016

PUWG 2000 s.6

ukł. wys. Kronsztadt

Nie wykonano ustalenia obciążeń  
służebnościami gruntowymi.

Data: 26.08.2016

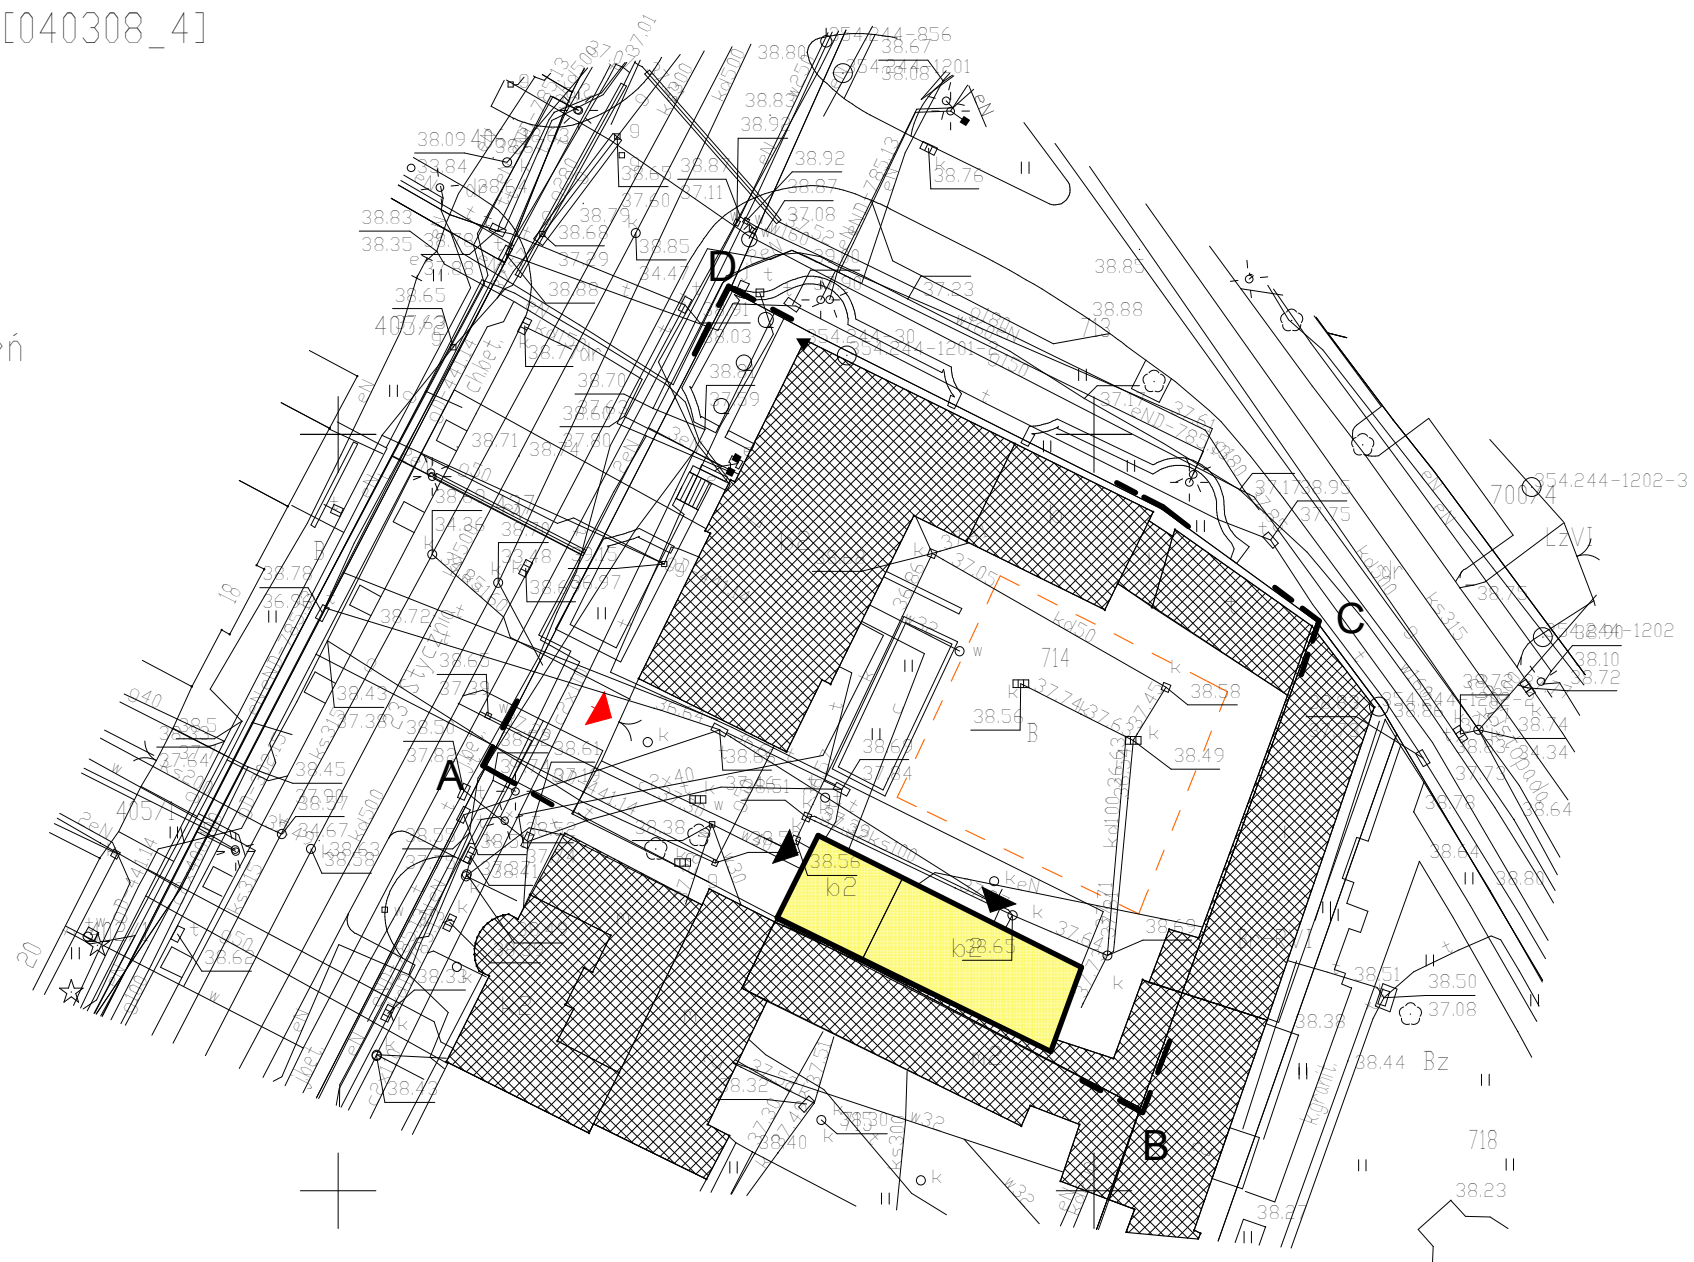

Poświadczam, że niniejszy dokument został opracowany w wyniku prac geodezyjnych i kartograficznych, których rezultaty zawiera operat techniczny wpisany do ewidencji materiałów państwowego zasobu geodezyjnego i kartograficznego	
Organ prowadzący państwowy zasób geodezyjny i kartograficzny	STAROSTA BYDGOSKI
Identyfikator ewidencyjny materiału zasobu - operatu technicznego	P.0403.2016
Data wpisania operatu technicznego do ewidencji materiałów zasobu	
Imię, nazwisko i podpis osoby reprezentującej organ	

Wszystkie obiekty budowlane i przewody podziemne podlegają wytyczeniu oraz zainwentaryzowaniu przez jednostki wykonawstwa geodezyjnego

Zastrzega się, że opracowana mapa może nie zawierać pełnej informacji o przebiegu przewodów podziemnych, których z powodu braku zgłoszenia do geodezyjnej inwentaryzacji powykonawczej, braku danych z instytucji branżowych oraz stosowanych metod pomiaru ujawnienie jest niemożliwe.

## LEGENDA:

- A-F - GRANICE TERENU INWESTYCJI
- BUDYNEK OBJĘTY OPRACOWANIEM
- WJAZD NA DZIAŁKĘ
- BUDYNKI SĄSIEDNIE
- WEJŚCIE DO BUDYNKU
- ISTNIEJĄCE MIEJSCA PARKINGOWE



studio  
projektowe

85-305 Bydgoszcz  
ul. Grobla 6/1  
t. 793 053 922, 505 870 054  
e-mail: biuro@mufa-studio.pl  
www.mufa-studio.pl

## PROJEKT ZAGOSPODAROWANIA TERENU

INWESTOR:	URZĄD MIASTA I GMINY SOLEC KUJAWSKI ul.23 STYCZNIA 7, 86-050 SOLEC KUJAWSKI	
TEMAT:	Przebudowa wraz z termomodernizacją budynku B Urzędu Miasta i Gminy Solec Kujawski ul. 23 Stycznia 7, Solec Kujawski (dz. nr 714)	
PROJEKTANT	mgr inż. arch. I. Młodzikowska-Gill KPOKK-IARP-92/2013	
SPRAWDZAJĄCY	mgr inż. arch. E. Essuman-Mensah GP-KZ-7342/553/94	
BRANŻA	ARCHITEKTURA	FAZA <b>BUDOWLANY</b>
DATA	SKALA	NR RYSUNKU
16.08.2016	1:500	1