

PROJEKT ZAGOSPODAROWANIA DZ. NR 682/8 1:500

LEGENDA - OZNACZENIA

Granica opracowania
(część dz. nr 682/8 istn. trawnik o pow. 170,0 m²)Projektowany plac – nawierzchnia utwardzona kostką betonową
w części istn. trawnika, dostępny od strony ciągu pieszo jezdnego
ppp ± 0,00 = 38,27 m n.p.m.Istniejący parkan drewniany
(likwidacja jednego przesłania umożliwiającego dostęp
do proj. placu), wejścieProjektowana figurka strzelca z brązu
h = 150 cm na postumencie h = 60 cm

Projektowane ławki parkowe 152 x 50 x 45 cm

Projektowana tablica informacyjna ~150 x 80 cm h = 90 cm

Istniejący trawnik

Projektowana zieleni ozdobna, żywopłot

MAPA DO CELÓW PROJEKTOWYCH

skala 1:500

Solec Kujawski
ulica Sportowa

Jedn.ew: Solec Kujawski [040308_4]

obręb: Solec Kujawski [Nr. 0001]

działka : 682/8

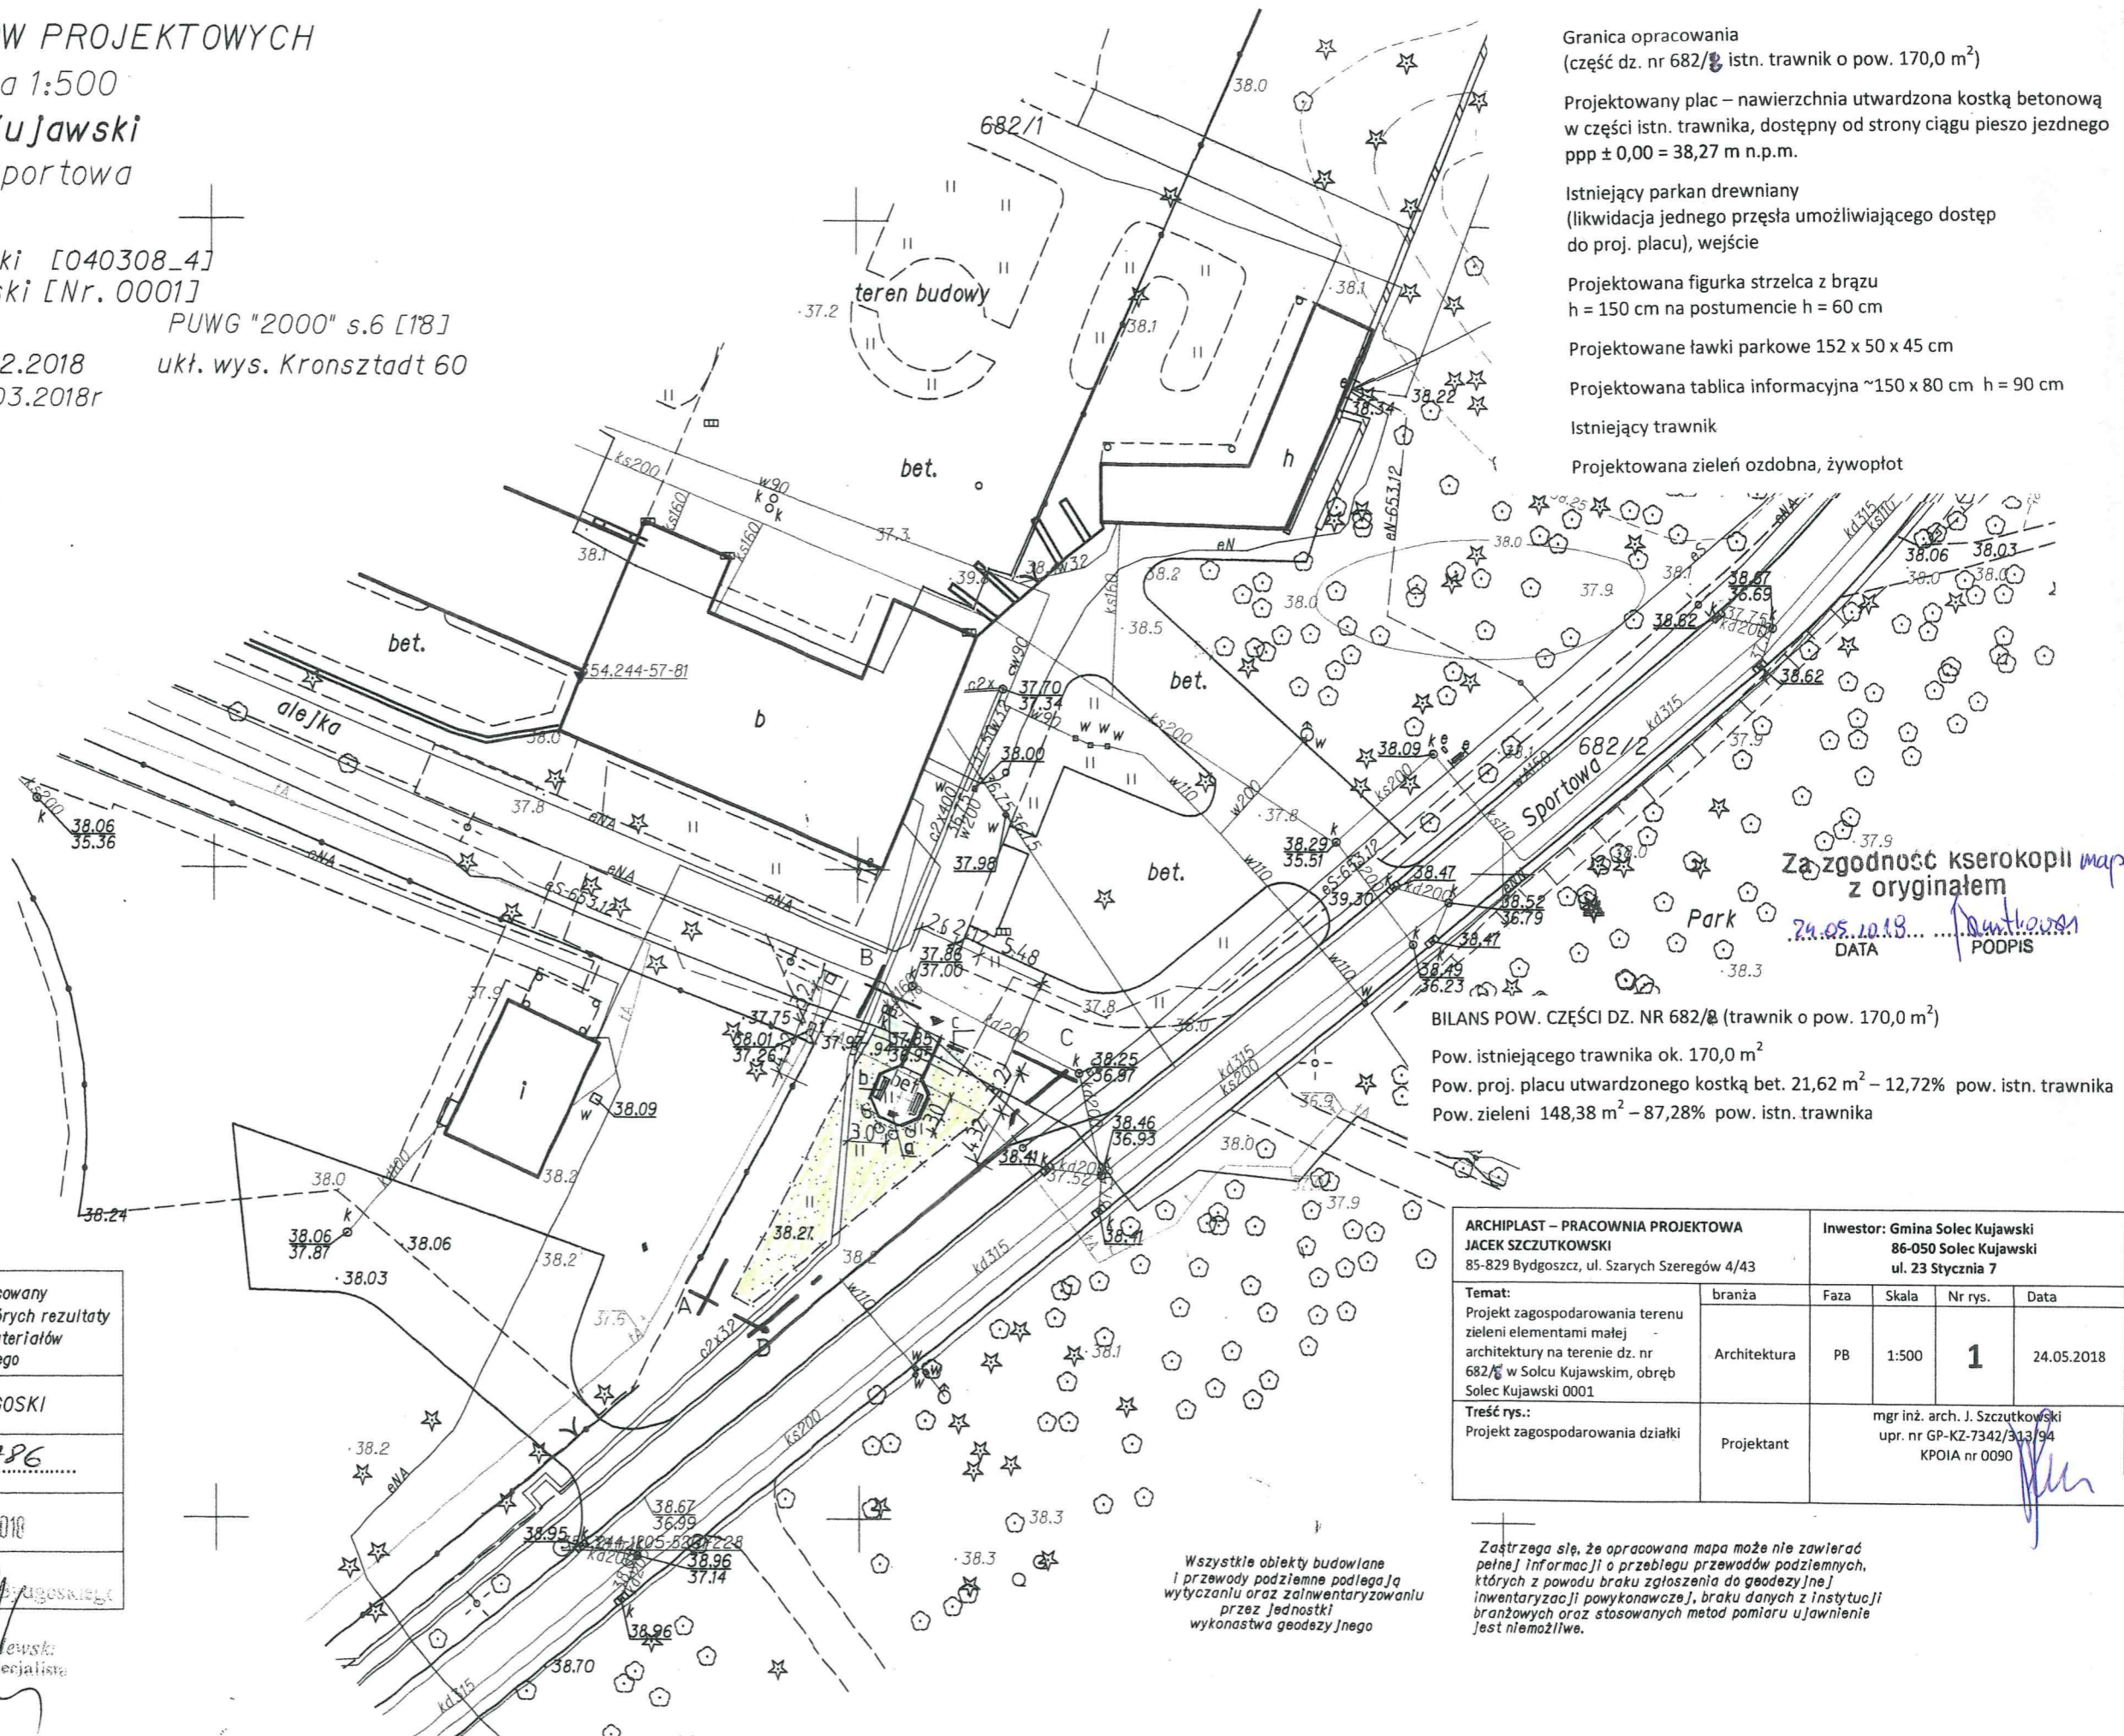
PUWG "2000" s.6 [18]

ID zgłoszenia: 6640.1122.2018

ukł. wys. Kronsztadt 60

Mapę wykonano dnia 19.03.2018r

GEKART
Usługi geodezyjno-kartograficzne
Stefan Ciesielski
Ciele, ul. Strumykowa 4
86-005 BIAŁE BŁOTA
NIP 9531038796 • tel. 603 877 597

Za zgodność kserokopii map
z oryginałem24.05.2018...
DATA PODPISBILANS POW. CZĘŚCI DZ. NR 682/8 (trawnik o pow. 170,0 m²)Pow. istniejącego trawnika ok. 170,0 m²Pow. proj. placu utwardzonego kostką bet. 21,62 m² – 12,72% pow. istn. trawnikaPow. zieleni 148,38 m² – 87,28% pow. istn. trawnika

Poświadczam, że niniejszy dokument został opracowany w wyniku prac geodezyjnych i kartograficznych, których rezultaty zawiera operat techniczny wpisany do ewidencji materiałów państwowego zasobu geodezyjnego i kartograficznego	
Organ prowadzący państwowy zasób geodezyjny i kartograficzny	STAROSTA BYDGOSKI
Identyfikator ewidencji materiału zasobu - operatu technicznego	P.0403.20181786.....
Data wpisania operatu technicznego do ewidencji materiałów zasobu	05.04.2018
Imię, nazwisko i podpis osoby reprezentującej organ	Z up. Starosta Bydgoski

6515600

Jerzy Jelewski
Główny SpecjalistaWszystkie obiekty budowlane
i przewody podziemne podlegają
wytyczeniu oraz zainwentaryzowaniu
przez Jednostki
wykonstwa geodezyjnegoZastrzegam, że opracowana mapa może nie zawierać
pełnej informacji o przebiegu przewodów podziemnych,
których z powodu braku zgłoszenia do geodezyjnej
inwentaryzacji powykonawczej, braku danych z instytucji
branżowych oraz stosowanych metod pomiaru ujawnienie
jest niemożliwe.

ARCHIPLAST – PRACOWNIA PROJEKTOWA JACEK SZCZUTKOWSKI 85-829 Bydgoszcz, ul. Szarych Szeregów 4/43		Inwestor: Gmina Solec Kujawski 86-050 Solec Kujawski ul. 23 Stycznia 7			
Temat:	branża	Faza	Skala	Nr rys.	Data
Projekt zagospodarowania terenu zieleni elementami małej architektury na terenie dz. nr 682/8 w Solcu Kujawskim, obręb Solec Kujawski 0001	Architektura	PB	1:500	1	24.05.2018
Treść rys.:	Projektant	mgr inż. arch. J. Szczutkowski upr. nr GP-KZ-7342/313/94 KPOIA nr 0090			