

**MAPA SYTUACYJNO - WYSOKOSCOWA
Z UZBROJENIEM TERENU**

Skala 1:500

SOLEC KUJAWSKI ul. Strumykowa


Województwo kujawsko-pomorskie



WARUNKI POWIĄZANIA W WYKAZIE

**MIEJSCOWY PLAN ZAGOSPODAROWANIA PRZESTRZENNEGO
"Strumykowa" W SOLCU KUJAWSKIM**

ZALĄCZNIK NR 1
DO uchwały nr 2021/02/08
RADY MIASTECZKA W SOLCU KUJAWSKIM
Z DNIA 21 LUTEGO 2008 R.

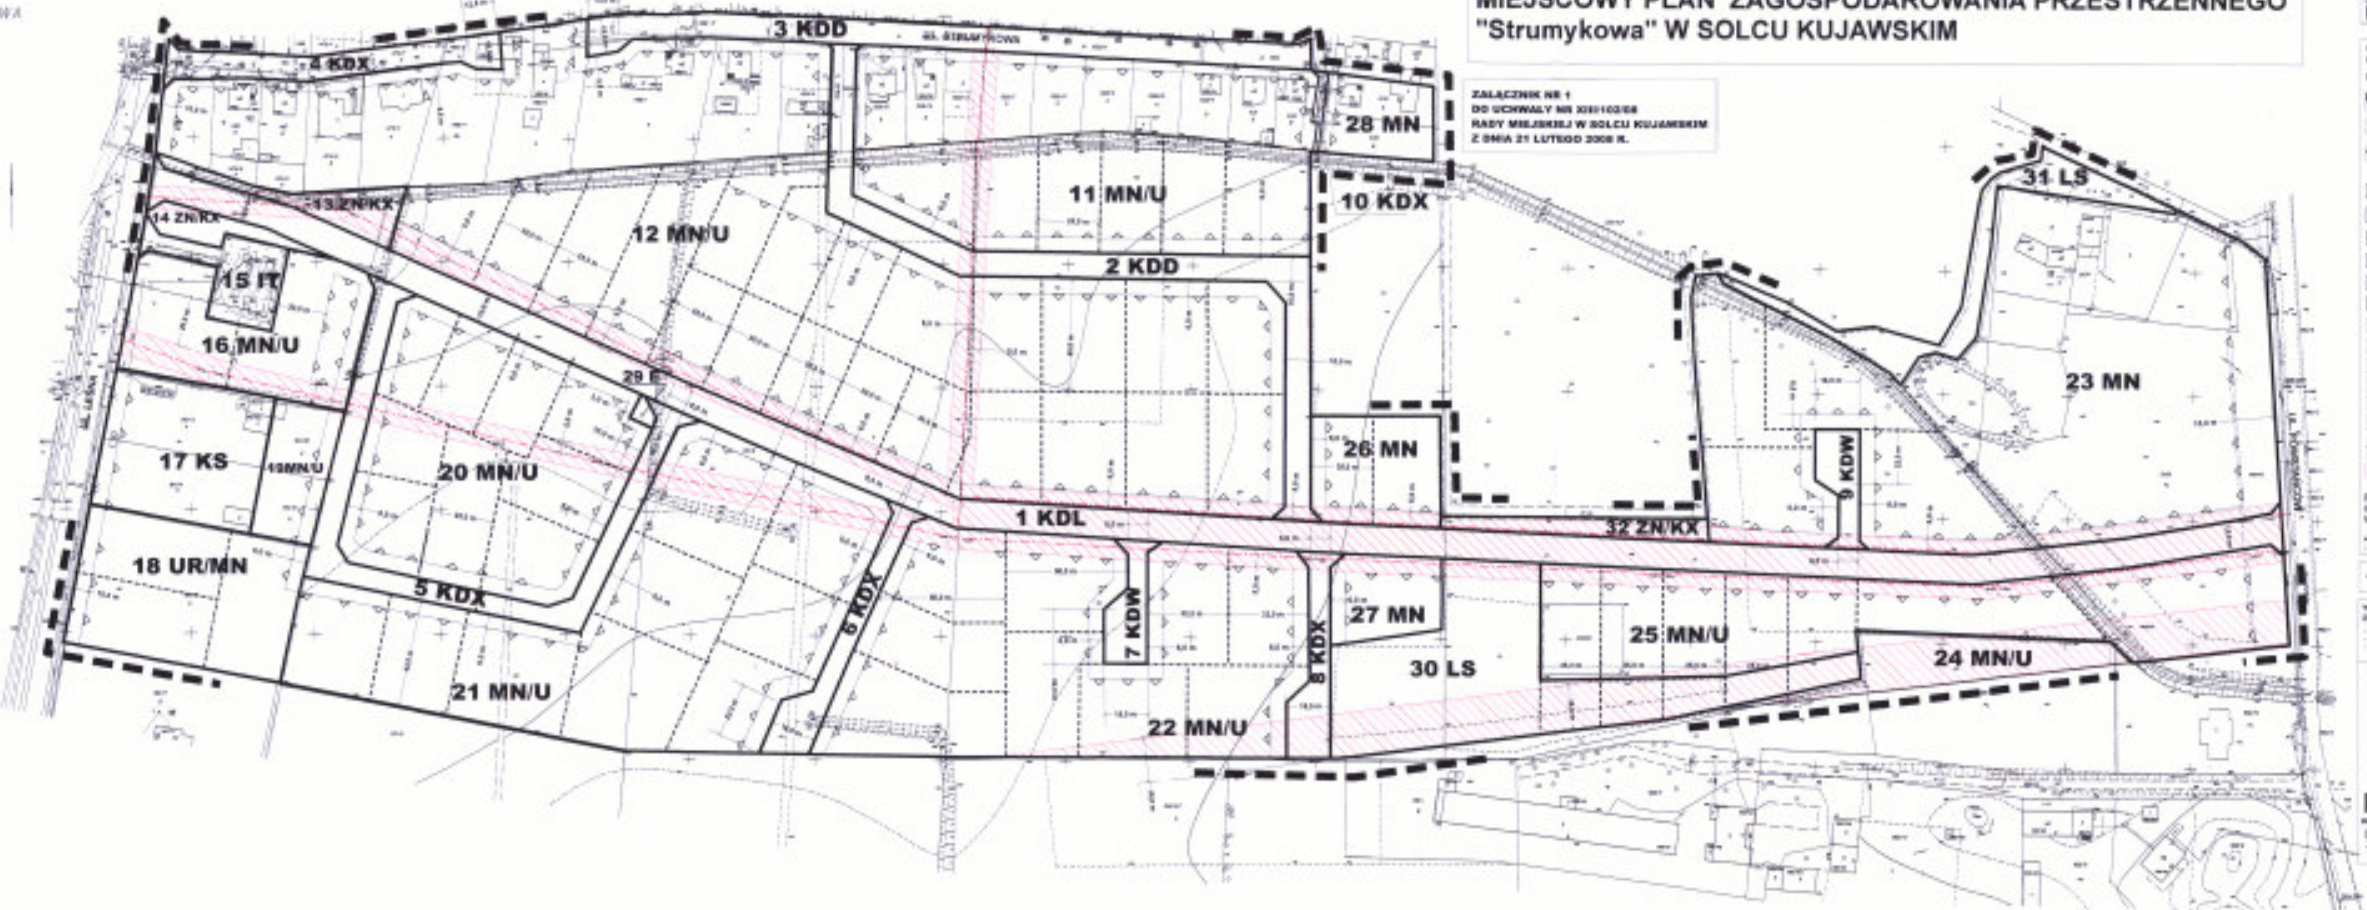

RADA MIEJSKA
w Solcu Kujawskim



- ORAZEMIA IZTYC**
- OGANCZA WYKAZU PLANU**
- ELIENITTY OROWAZUACI**
- M** MIASTECZKO
- U** UROBIONA TEREN
- U** MIASTECZKO
- U** MIASTECZKO
- MN** TERENY MIASTECZKOWE (MIASTECZKO)
- MN/U** TERENY MIASTECZKOWE (MIASTECZKO) I MIASTECZKOWE
- MN/U** TERENY MIASTECZKOWE (MIASTECZKO) I MIASTECZKOWE
- MN** MIASTECZKO
- IT** MIASTECZKO
- ZN/RX** MIASTECZKO
- LS** MIASTECZKO
- KDL** MIASTECZKO
- KDX** MIASTECZKO
- KDW** MIASTECZKO
- KS** MIASTECZKO
- UR/MN** MIASTECZKO

WYKAZ WZGLĘDNIECZNY I SYMBOLE WYKAZU PLANU

