

MAPA DO CELÓW PROJEKTOWYCH

skala 1:500

Solec Kujawski

ulica Bojowników o Wolność i Demokrację

jedn.ew: Solec Kujawski [040308_4]

obręb: Solec Kujawski [Nr. 0001]

dziatka : 682/2

ID zgłoszenia: 6640.448.2018

Mapę wykonano dnia 25.01.2018r

PUWG "2000" s.6 [18]

ukł. wys. Kronsztadt 60

PROJEKT ZAGOSPODAROWANIA TERENU

SKALA 1:500

Załącznik do zgłoszenia
znak WB.6743.196.2018

STAROSTA BYDGOSKI

z dnia 23/03/2018

Poświadczam, że niniejszy dokument został opracowany w wyniku prac geodezyjnych i kartograficznych, których rezultaty zawiera operat techniczny wpisany do ewidencji materiałów państwowego zasobu geodezyjnego i kartograficznego

Organ prowadzący państwowy zasób geodezyjny i kartograficzny: STAROSTA BYDGOSKI

Identyfikator ewidencyjny materiału zasobu - operatu technicznego: P.04032015

Data wpisania operatu technicznego do ewidencji materiałów zasobu

Imię, nazwisko i podpis osoby reprezentującej organ

LEGENDA

A-F

OBSZAR OPRACOWANIA

PROJEKTOWANA NAWIERZCHNIA Z PIASKU PŁUKANEGO O FRAKCJI 0-2mm


PROJEKTOWANY CHODNIK O NAWIERZCHNI GRUNTOWEJ

ISTNIEJĄCA ŚCIOŁKA LEŚNA

PROJEKTOWANE DRZEWA IGLASTE

WYPOSAŻENIE OTWARTEJ STREFY AKTYWNOŚCI

NR	NAZWA URZĄDZENIA	NR. KATALOGOWY	LICZBA SZTUK
URZĄDZENIA SIŁOWNI PLENEROWEJ			
1	BIEGACZ	4403	1
2	WIOŚLARZ	4405W	1
3	TWISTER	4411W	1
4	PRASA NOŻNA	4410W	1
5	ROWEREK + PYLON	4421SN / 4401	1
6	ORBITREK	4404W	1
URZĄDZENIA DODATKOWE			
7	STOLIK DO GRY W SZACHY I CHIŃCZYKA	4112	1
8	STÓŁ PINGPONGOWY STAŁY	4109	1
9	ŁAWKA Z BALI STAŁA Z OPARCIEM	5003S	4
10	KOSZ NA ŚMIECI Z PÓŁWAŁKÓW	5201S	1
11	TABLICA INFORMACYJNA REGULAMINOWA	5301SP	1
12	STOJAK NA ROWERY 4-STANOWISKOWY	5402	1

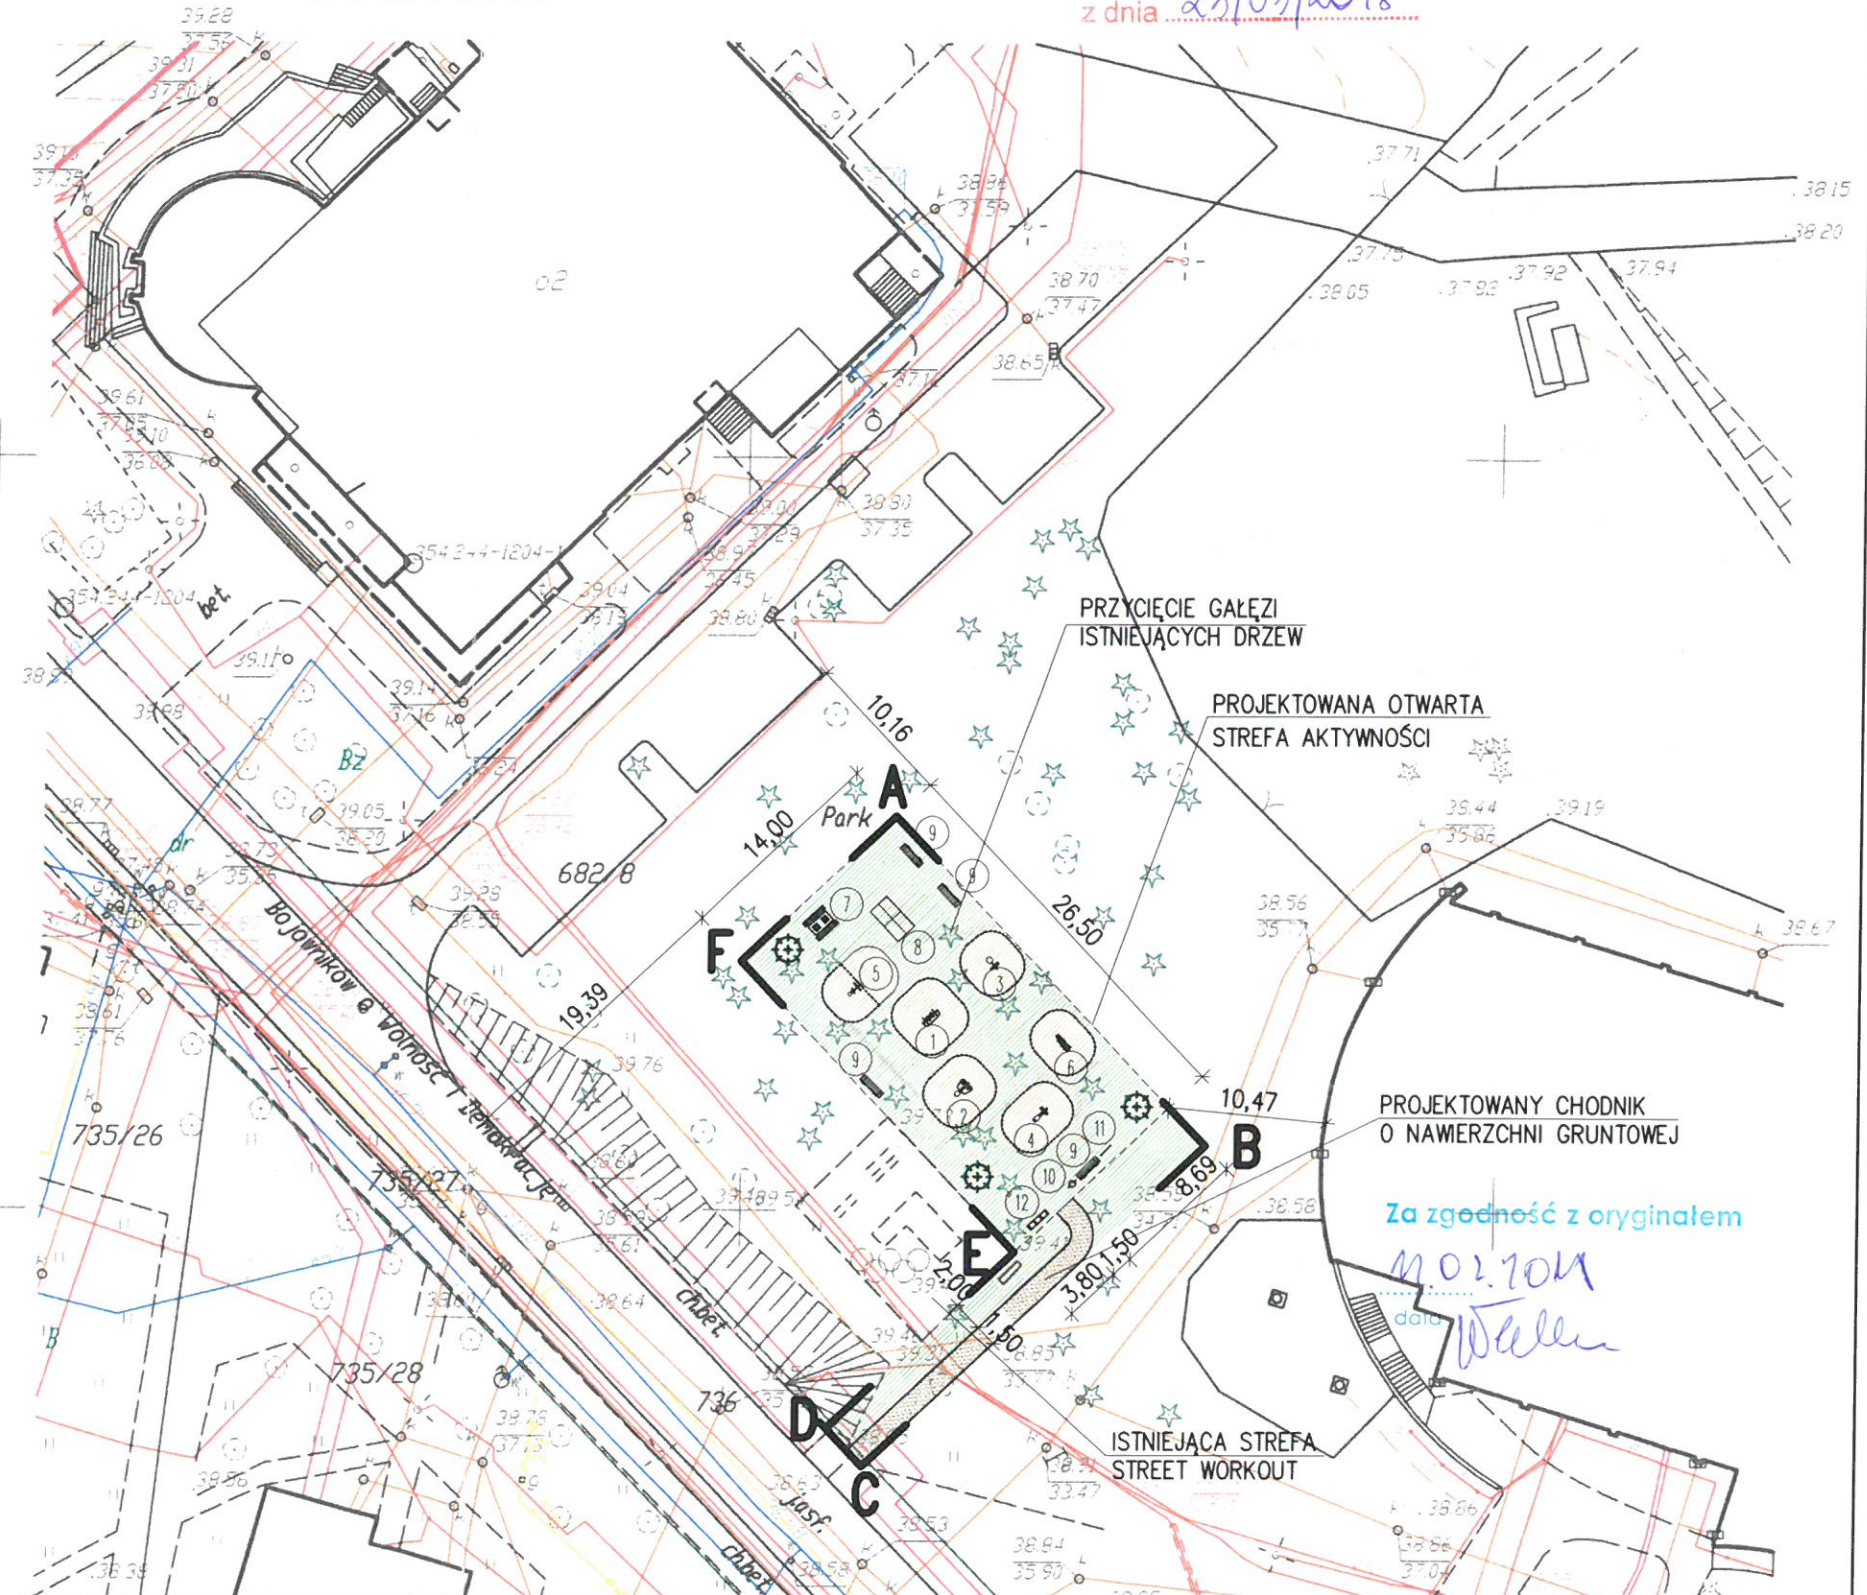

BILANS TERENU OBSZARU OBJĘTEGO OPRACOWANIEM
STAN ISTNIEJĄCY
ŚCIOŁKA LEŚNA 479,33m²
RAZEM: 479,33m²

BILANS TERENU OBSZARU OBJĘTEGO OPRACOWANIEM
STAN PROJEKTOWANY
POW. PROJEKTOWANEJ OTWARTEJ STREFY AKTYWNOŚCI 371,00m²
W TYM:
POW. PROJ. NAWIERZCHNI Z PIASKU PŁUKANEGO 93,39m²
POW. ISTNIEJĄCEJ ŚCIOŁKI LEŚNEJ 277,61m²
PROJEKTOWANE UTWARDZONE DOJŚCIE DO STREF AKTYWNOŚCI 35,37m²
ISTNIEJĄCA ŚCIOŁKA LEŚNA 72,96m²
RAZEM: 479,33m²

DOBRY PROJEKT
arch. inż. Marcin Zofnowski
biuro@dobryprojekt.net
www.dobryprojekt.net

OTWARTA STREFA AKTYWNOŚCI PRZY OŚRODKU SPORTU I REKREACJI W SOŁCU KUJAWSKIM

INWESTOR: Gmina Solec Kujawski
ul. 23 Stycznia 7
86-050 Solec Kujawski


LOKALIZACJA: dz. nr 682/8
ul. Bojowników o Wolność i Demokrację
Solec Kujawski

stadium P.B.
branza ARCHIT.
rejestr P-03/2018

FUNKCJA	IMIĘ I NAZWISKO	NR UPRAWNIEN	PODPIS	DATA
PROJEKT.	mgr inż. arch. Zofia Wernerowska-Frąckiewicz	UAN-KZ-7210/144/88	<i>Zofia Wernerowska-Frąckiewicz</i>	02.2018r.
OPRAC.	mgr inż. Marcin Zofnowski	KUP/0010/P00K/15	<i>M. Zofnowski</i>	02.2018r.
PROJEKT ZAGOSPODAROWANIA TERENU				Nr rys: 1

Za zgodność z oryginałem

02.2018
data
Waler

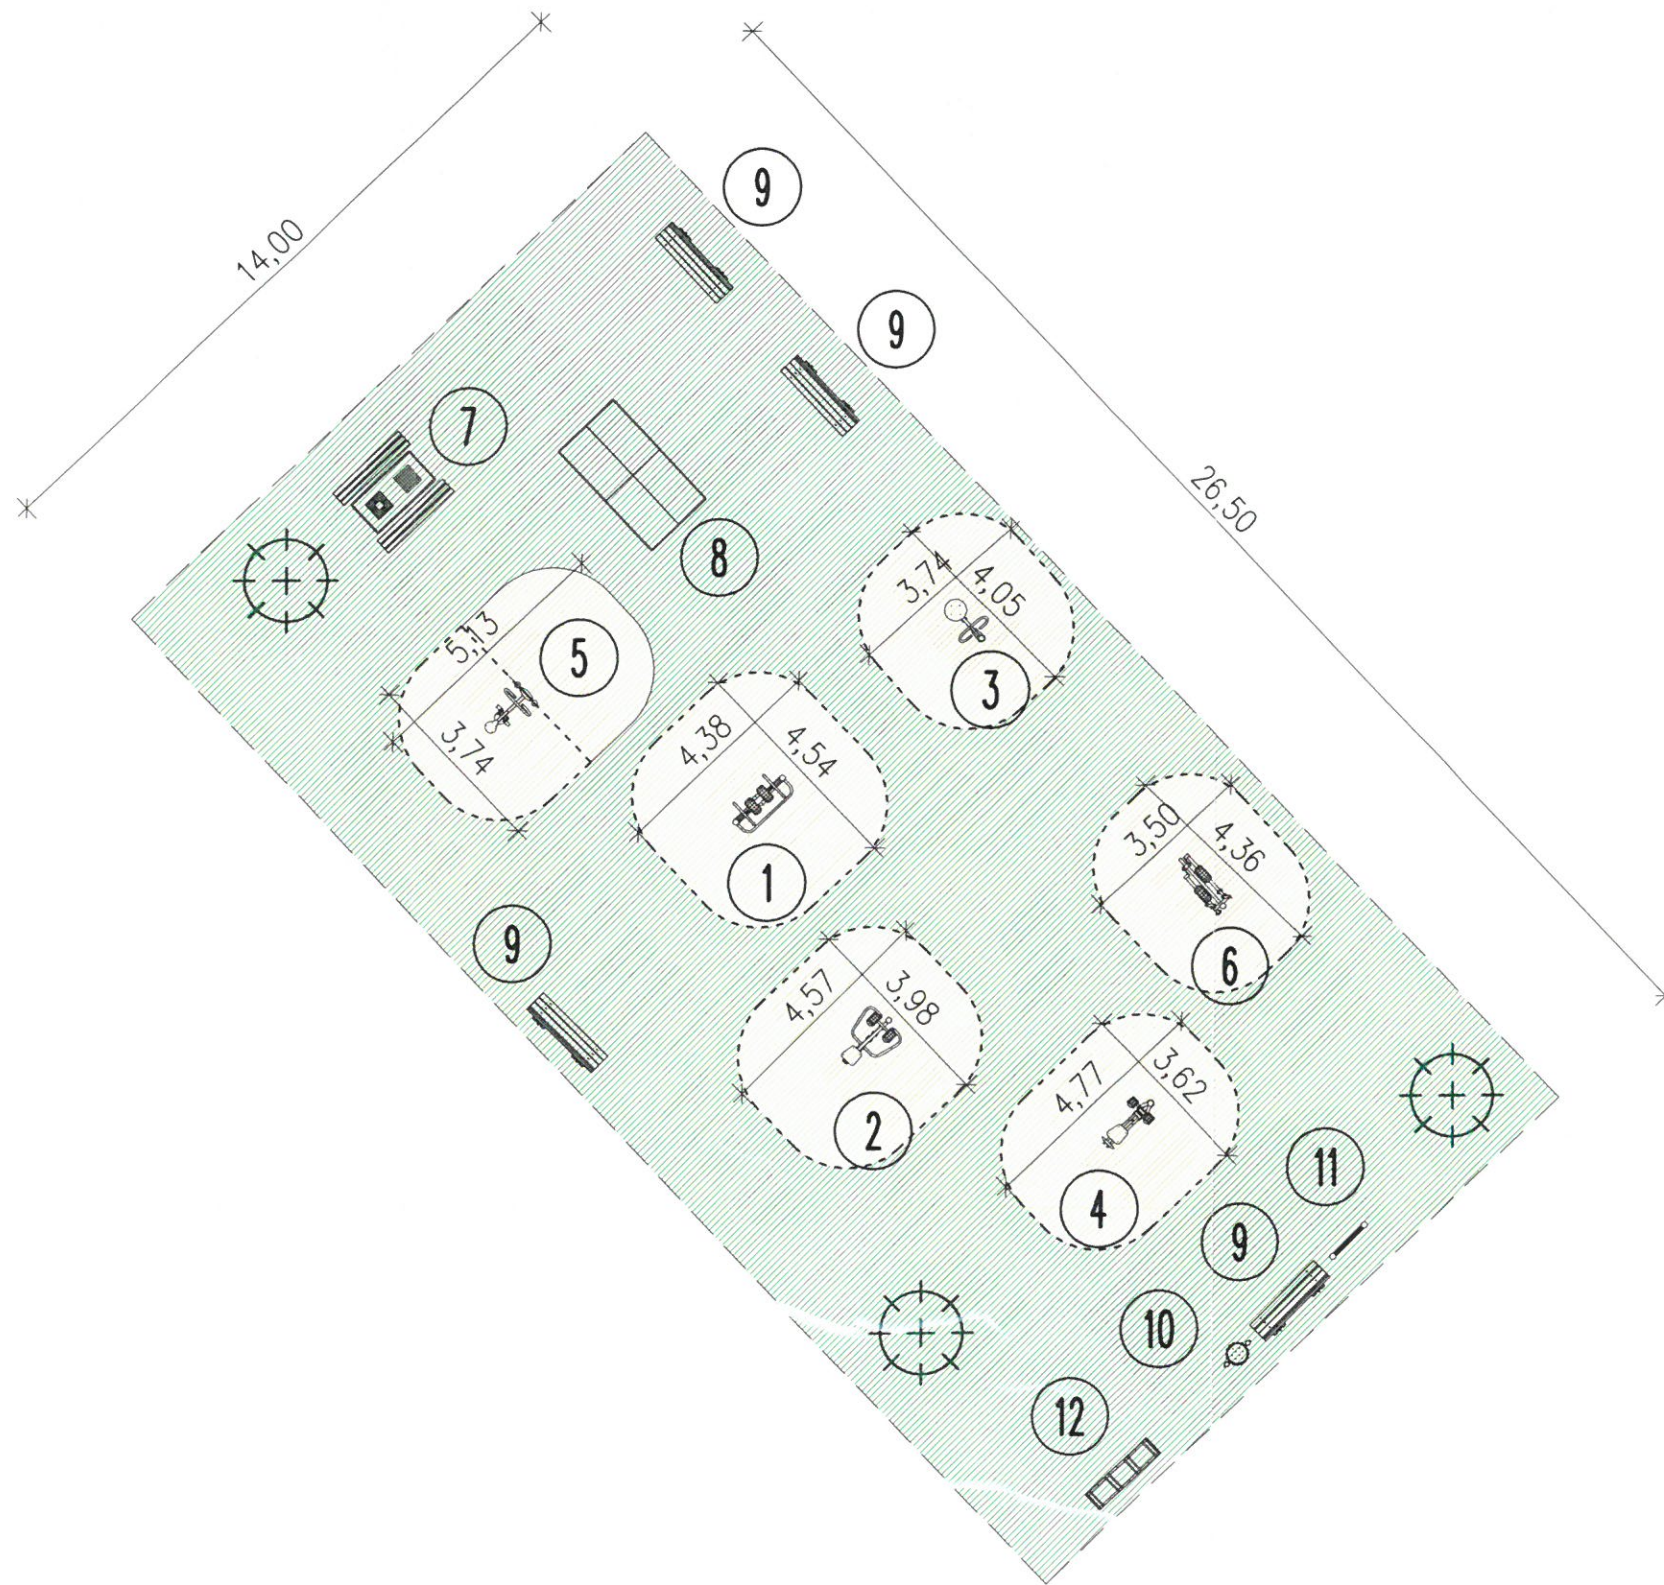

LEGENDA

- PROJEKTOWANA NAWIERZCHNIA Z PIASKU PŁUKANEGO O FRAKCJI 0-2mm POW. 93,39m²
- ISTNIEJĄCA ŚCIOŁKA LEŚNA
- STREFY BEZPIECZEŃSTWA

WYPOSAŻENIE OTWARTEJ STREFY AKTYWNOŚCI			
NR	NAZWA URZĄDZENIA	NR. KATALOGOWY	LICZBA SZTUK
URZĄDZENIA SIŁOWNI PLENEROWEJ			
1	BIEGACZ	4403	1
2	WIOŚLARZ	4405W	1
3	TWISTER	4411W	1
4	PRASA NOŻNA	4410W	1
5	ROWEREK + PYLON	4421SN / 4401	1
6	ORBITREK	4404W	1
URZĄDZENIA DODATKOWE			
7	STOLIK DO GRY W SZACHY I CHINCZYKA	4112	1
8	STÓŁ PINGPONGOWY STAŁY	4109	1
9	ŁAWKA Z BALI STAŁA Z OPARCIEM	5003S	4
10	KOSZ NA ŚMIECI Z PÓŁWAŁKÓW	5201S	1
11	TABLICA INFORMACYJNA REGULAMINOWA	5301SP	1
12	STOJAK NA ROWERY 4-STANOWISKOWY	5402	1

OTWARTA STREFA AKTYWNOŚCI PRZY OŚRODKU SPORTU I REKREACJI W SOLCU KUJAWSKIM					
 DOBRY PROJEKT <small>na twoje miejsce i z pasją</small> biuro@dobryprojekt.net www.dobryprojekt.net	INWESTOR: Gmina Solec Kujawski ul. 23 Stycznia 7 86-050 Solec Kujawski		LOKALIZACJA: dz. nr 682/8 ul. Bojowników o Wolność i Demokrację Solec Kujawski	stadium P.B. branża BUD. rejestr P-03/2018	
	FUNKCJA	IMIĘ I NAZWISKO	NR UPRAWNIEN	PODPIS	DATA
PROJEKT.	mgr inż. Marcin Zofnowski	KUP/0010/POOK/15			02.2018r.
LOKALIZACJA WYPOSAŻENIA			skala: 1:150	Nr rys: 2	