


KONCEPCJA ARCH.  
RZUT PIWNICY  
SKALA 1:100

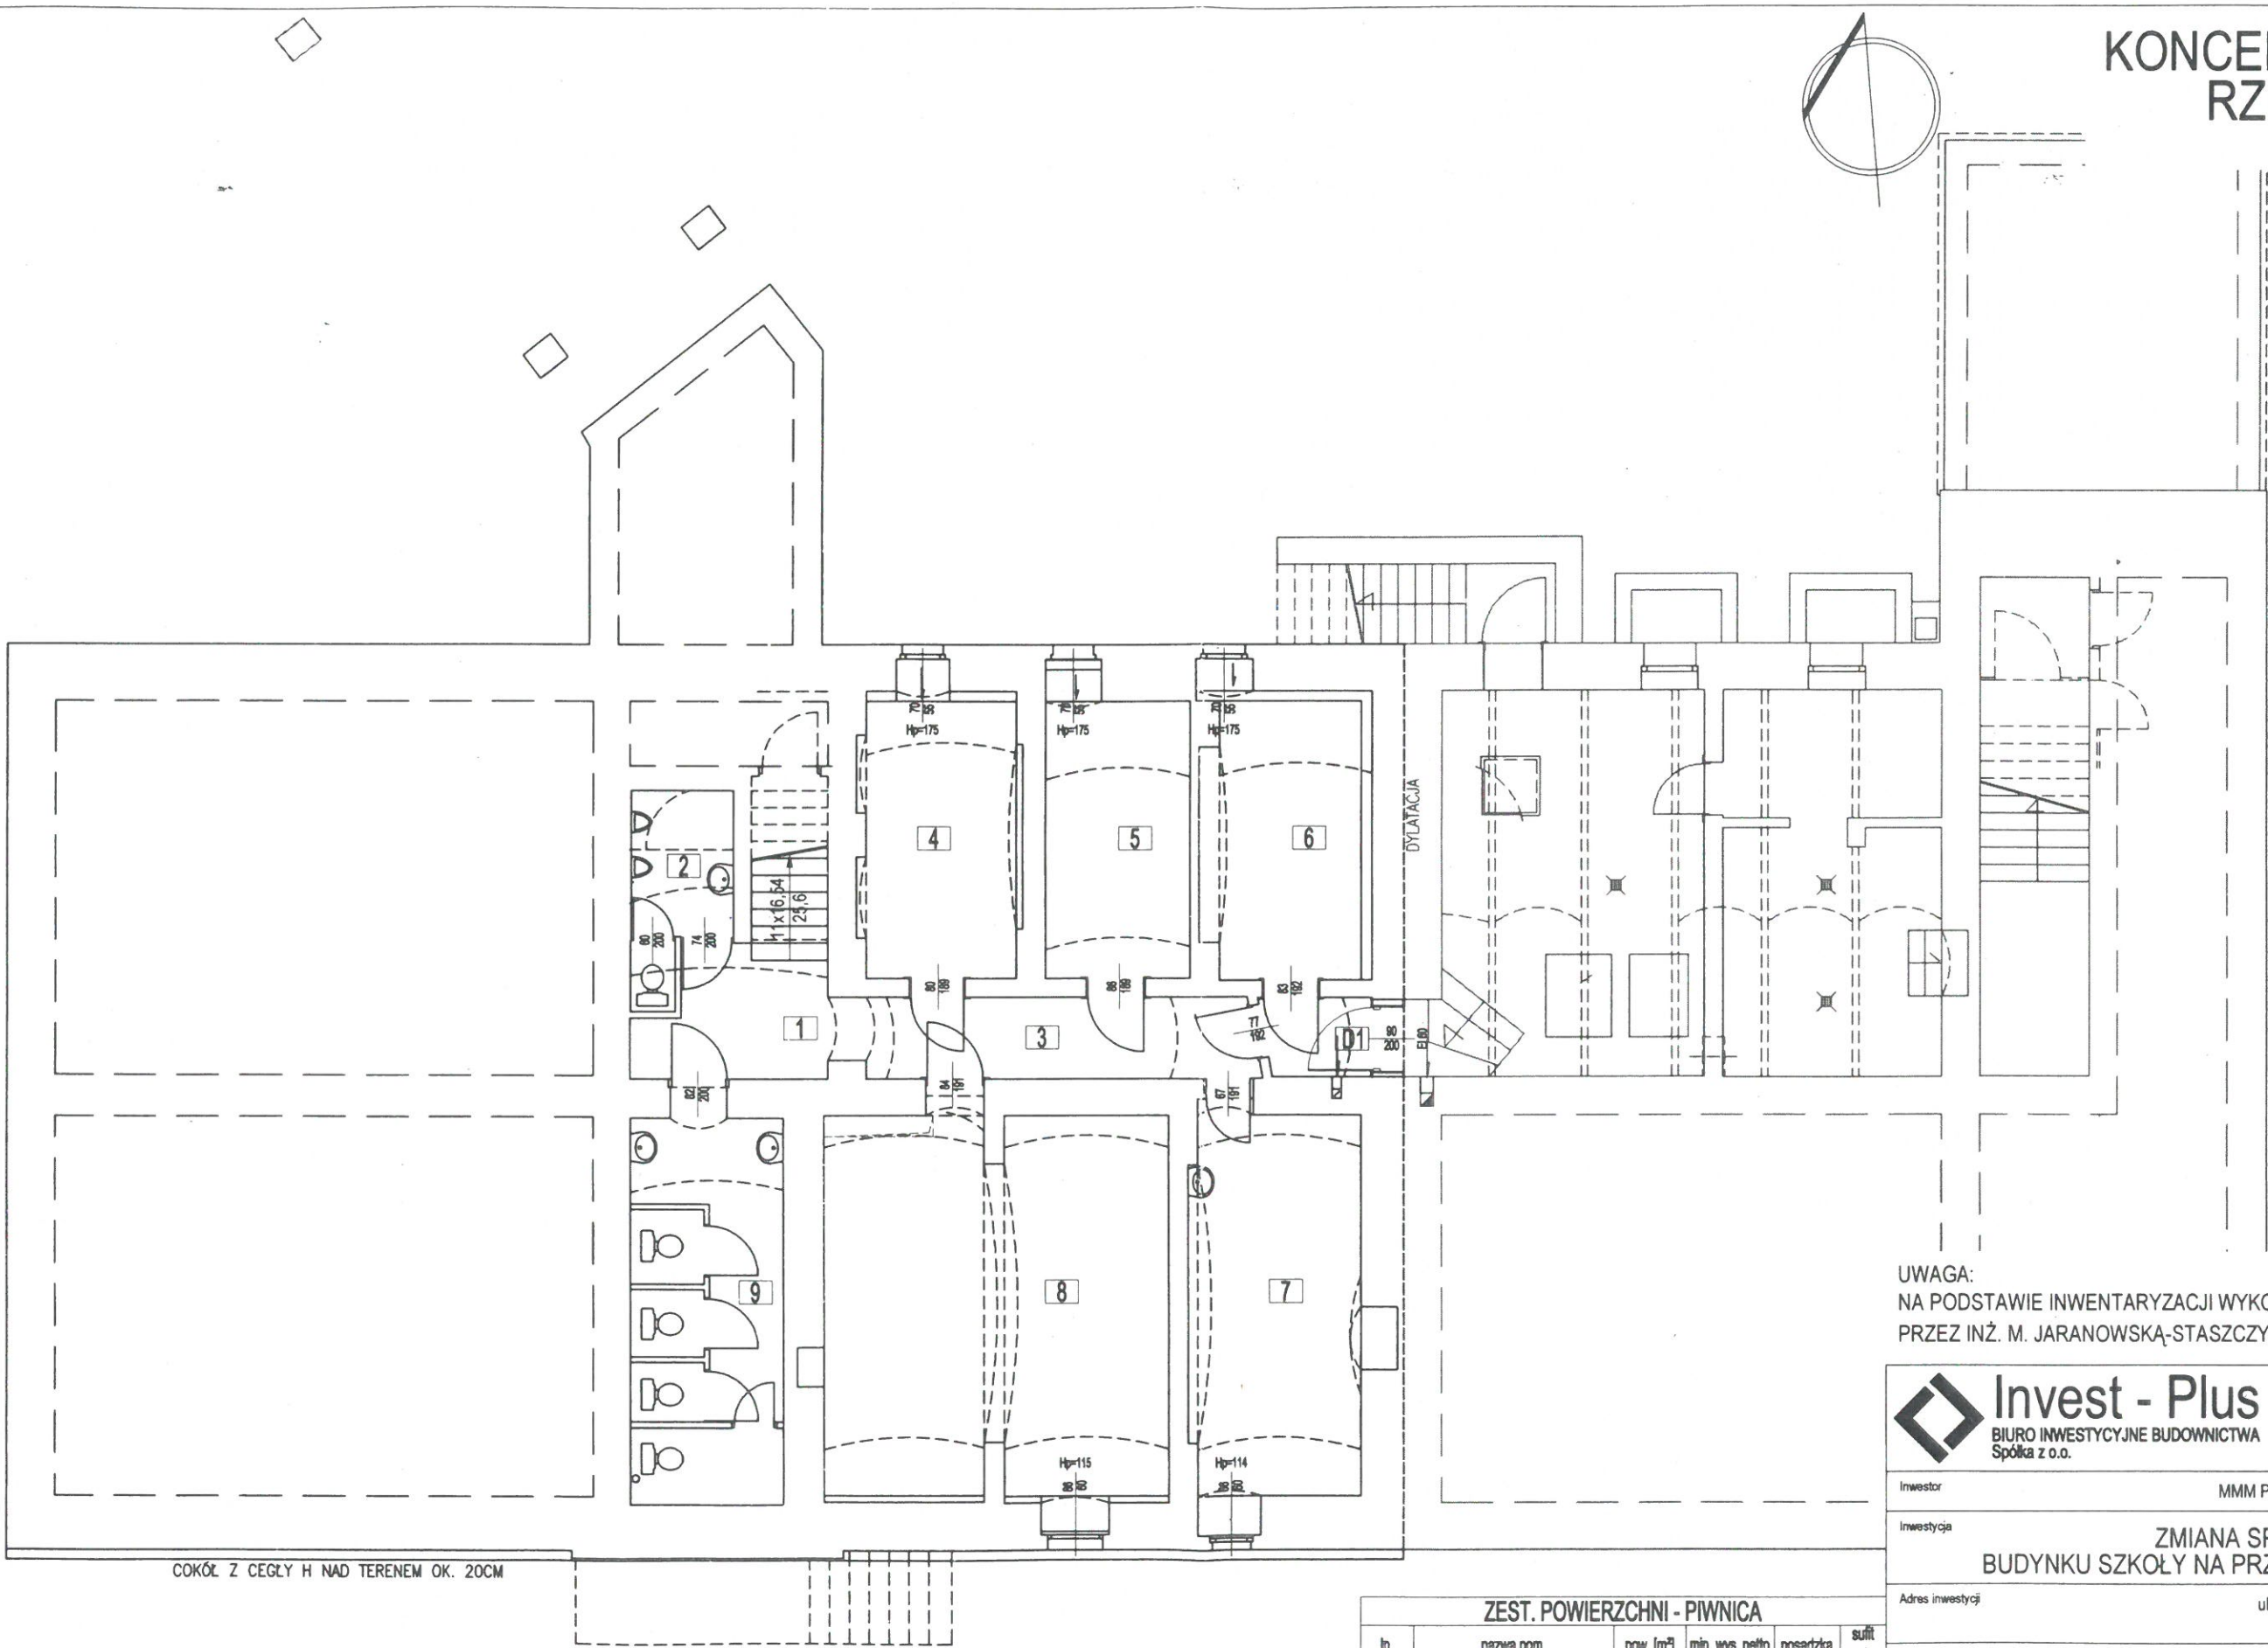

UWAGA:  
NA PODSTAWIE INWENTARYZACJI WYKONANEJ  
PRZEZ INŻ. M. JARANOWSKĄ-STASZCZYSZYN Z 30.04.2010 R.



**Invest - Plus**  
BIURO INWESTYCYJNE BUDOWNICTWA  
Spółka z o.o.

ul. Chodkiewicza 14/2  
85-064 Bydgoszcz  
tel. +48 52 341 64 20  
fax +48 52 349 54 45  
invest@invest-plus.com.pl  
www.invest-plus.com.pl

Inwestor MMM Piotr Echaust, ul. Rozłogi 65, Bydgoszcz

Inwestycja ZMIANA SPOSOBU UŻYTKOWANIA  
BUDYNKU SZKOŁY NA PRZEDSZKOLE PUBLICZNE

Adres inwestycji ul. Kościuszki 12, 86-050 Solec Kujawski  
dz. nr ew. 498; ob. ew. nr 0001

Treść rysunku KONCEPCJA ARCHITEKTONICZNA  
RZUT PIWNICY

Projektant mgr inż. arch. Marta Bejenka-Reszka  
upr. bud. nr KPOIARP 93/2013  
członek Izby Architektów KP-0285

Podpis

Faza	Skala	Branża	Nr rysunku	Data
KA	1:100	ARCH	A 1/4	18.12.2017

ZEST. POWIERZCHNI - PIWNICA					
lp.	nazwa pom.	pow. [m²]	min. wys. netto	posadzka	sufit podw.
1	KOMUNIKACJA	8,21	1,92-2,20 m	plytki	-
2	IST. WC	4,20	1,50-2,11 m	plytki	-
3	KOMUNIKACJA	7,98	2,03-2,20 m	plytki	-
4	POM. POMOCNICZE	9,92	1,93-2,23 m	plytki	-
5	POM. MAGAZYNOWE	9,30	2,23 m	plytki	-
6	POM. POMOCNICZE	10,03	2,23 m	plytki	-
7	POM. PORZADKOWE	14,89	1,50-2,20 m	plytki	-
8	POM. MAGAZYNOWE	29,60	1,50-2,20 m	plytki	-
9	IST. WC	13,47	1,90-2,20 m	plytki	-
		PIWNICA Pw107,60 m²			
		PIWNICA Pp107,60 m²			