RZUT PIWNICY

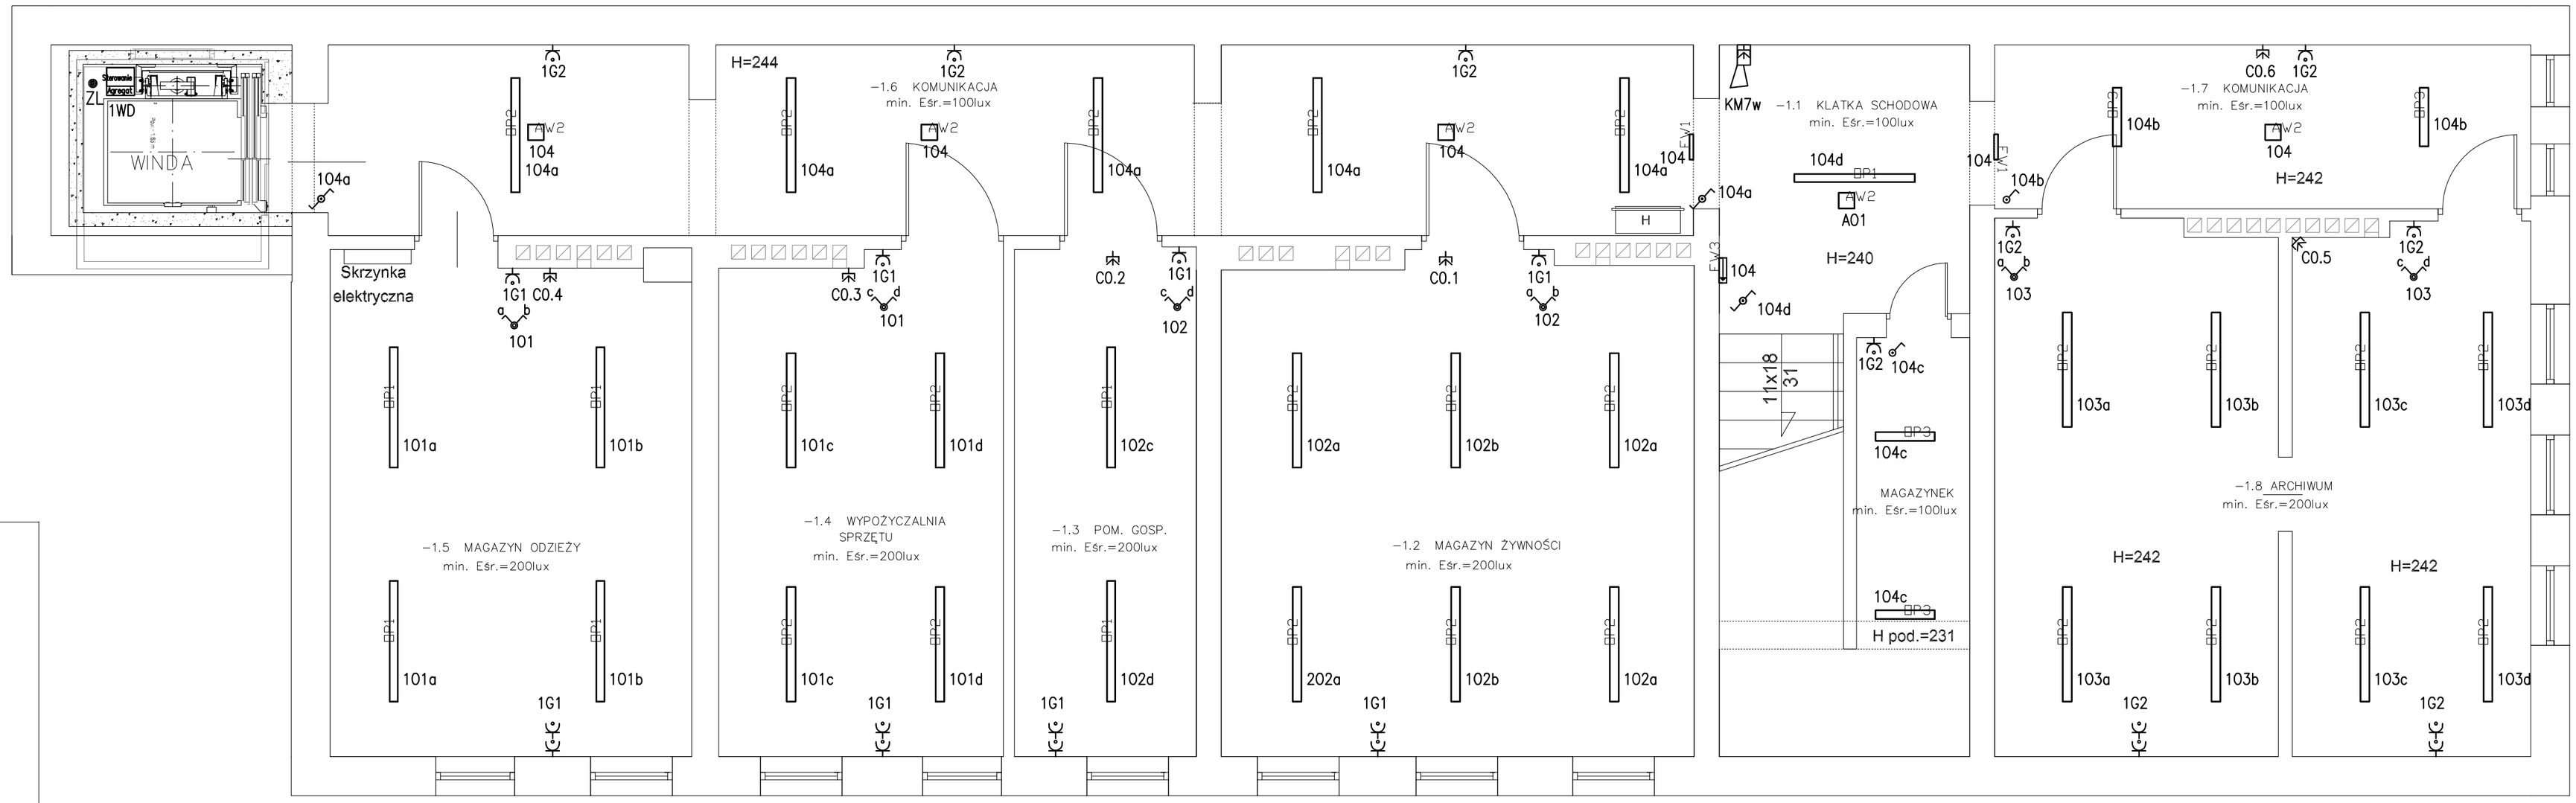

ZW1	5szt	OPRAWA OŚWIETLENIOWA LED 740 25W, 2950lm, IP65, NT, NAŚWIETLACZ
ZW2	6szt	OPRAWA OŚWIETLENIOWA LED 740 8W, 420lm, IP65, NT, KINKIET
DP1	7szt	OPRAWA OŚWIETLENIOWA LED 840 35W, 4300lm, IP65, NT
DP2	10szt	OPRAWA OŚWIETLENIOWA LED 840 35W, 4050lm, IP44, NT
DP3	26szt	OPRAWA OŚWIETLENIOWA LED 840 28W, 3050lm, IP44, NT
DP4	74szt	OPRAWA OŚWIETLENIOWA LED 840 36W, 4050lm, IP44, NT
AW1	12szt	OPRAWA AWARYJNA LED NT IP44 3,7W, 245lm
AW2	6szt	OPRAWA AWARYJNA LED NT IP65 3,7W, 245lm
EW1	9szt	OPRAWA EWAKUACYJNA LED IP65 6,6W 5lm 'WYJŚCIE' - montaż ścienny
EW2	4szt	OPRAWA EWAKUACYJNA LED ZEWNĘTRZNA NT IP65, 6,6W, 5lm
EW3	4szt	OPRAWA EWAKUACYJNA LED 'KIERUNEK NT IP44, 5W, - montaż ścienna

OZNACZENIA

- – Wyłącznik schodowy IP−44
- – Wyłącznik 1−biegunowy, IP−44, bryzgoszczelny
- – Wyłącznik świecznikowy, IP−44, bryzgoszczelny
- (W) – Wentylator ścienny lub kanałowy, łazienkowy 230V
- – Gniazdo 1−fazowe L+N+PE, IP−44, bryzgoszczelne
- Sterowanie – Skrzynka zasilajaco−sterownicza dźwigu osobowego
- Agregat – Agregat hydrauliczny dźwigu osobowego
- ZL● – Lokalny zacisk wyrównawczy połączony z ZZK linką LYzo 6mm2
- – Gniazdo z czujką alarmową PIR, n/t

Modern Eko
tel. 882 - 147 - 538

Wojciech Świerczyński
ul. Pietrusińskiego 12 lok.9
42-207 Częstochowa

Inwestor:	Gmina Solec Kujawski ul. 23 Stycznia 7 86-050 Solec Kujawski
Faza:	PROJEKT WYKONAWCZY
Branża:	Elektryczna
Temat:	Adaptacja i przebudowa segmentu C budynku przy ul. Kościuszki 12 w Solcu Kujawskim na potrzeby Miejsko – Gminnego Ośrodka Pomocy Społecznej w ramach zadania inwestycyjnego: "Rewitalizacja społeczno – gospodarcza – przebudowa budynku przy ul. Kościuszki 12" ul. Kościuszki 12, 86-050 Solec Kujawski; działka nr 498; obręb: 0001, M.Solec Kujawski; jednostka ew.:040308_4, Solec Kujawski-M

Projektował:	mgr inż. Jan Kostrzanowski	UAN-VIII-7342/156/94	specjalność elektryczna	11.2018		
Sprawdził:	mgr inż. Grzegorz Drelich	SLK/0605/POOE/04	specjalność elektryczna	11.2018		
Projektował:	mgr inż. Leonard Stefański	UAN-VIII-7342/156/94	specjalność telekomunik.	11.2018		
Sprawdził:	mgr inż. Tadeusz Kitala	SLK/0605/POOE/04	specjalność telekomunik.	11.2018		
Plan instalacji oświetlenia, gniazd wtykowych, telekom. i pomocniczych Rzut Piwnicy					Skala: 1:50	Nr rysunku E-1