INSTALACJE ODGROMOWĄ III KL. WYKONAĆ ZGODNIE
Z AKTUALNA NORMĄ PN–EN 62305–1 DO 4

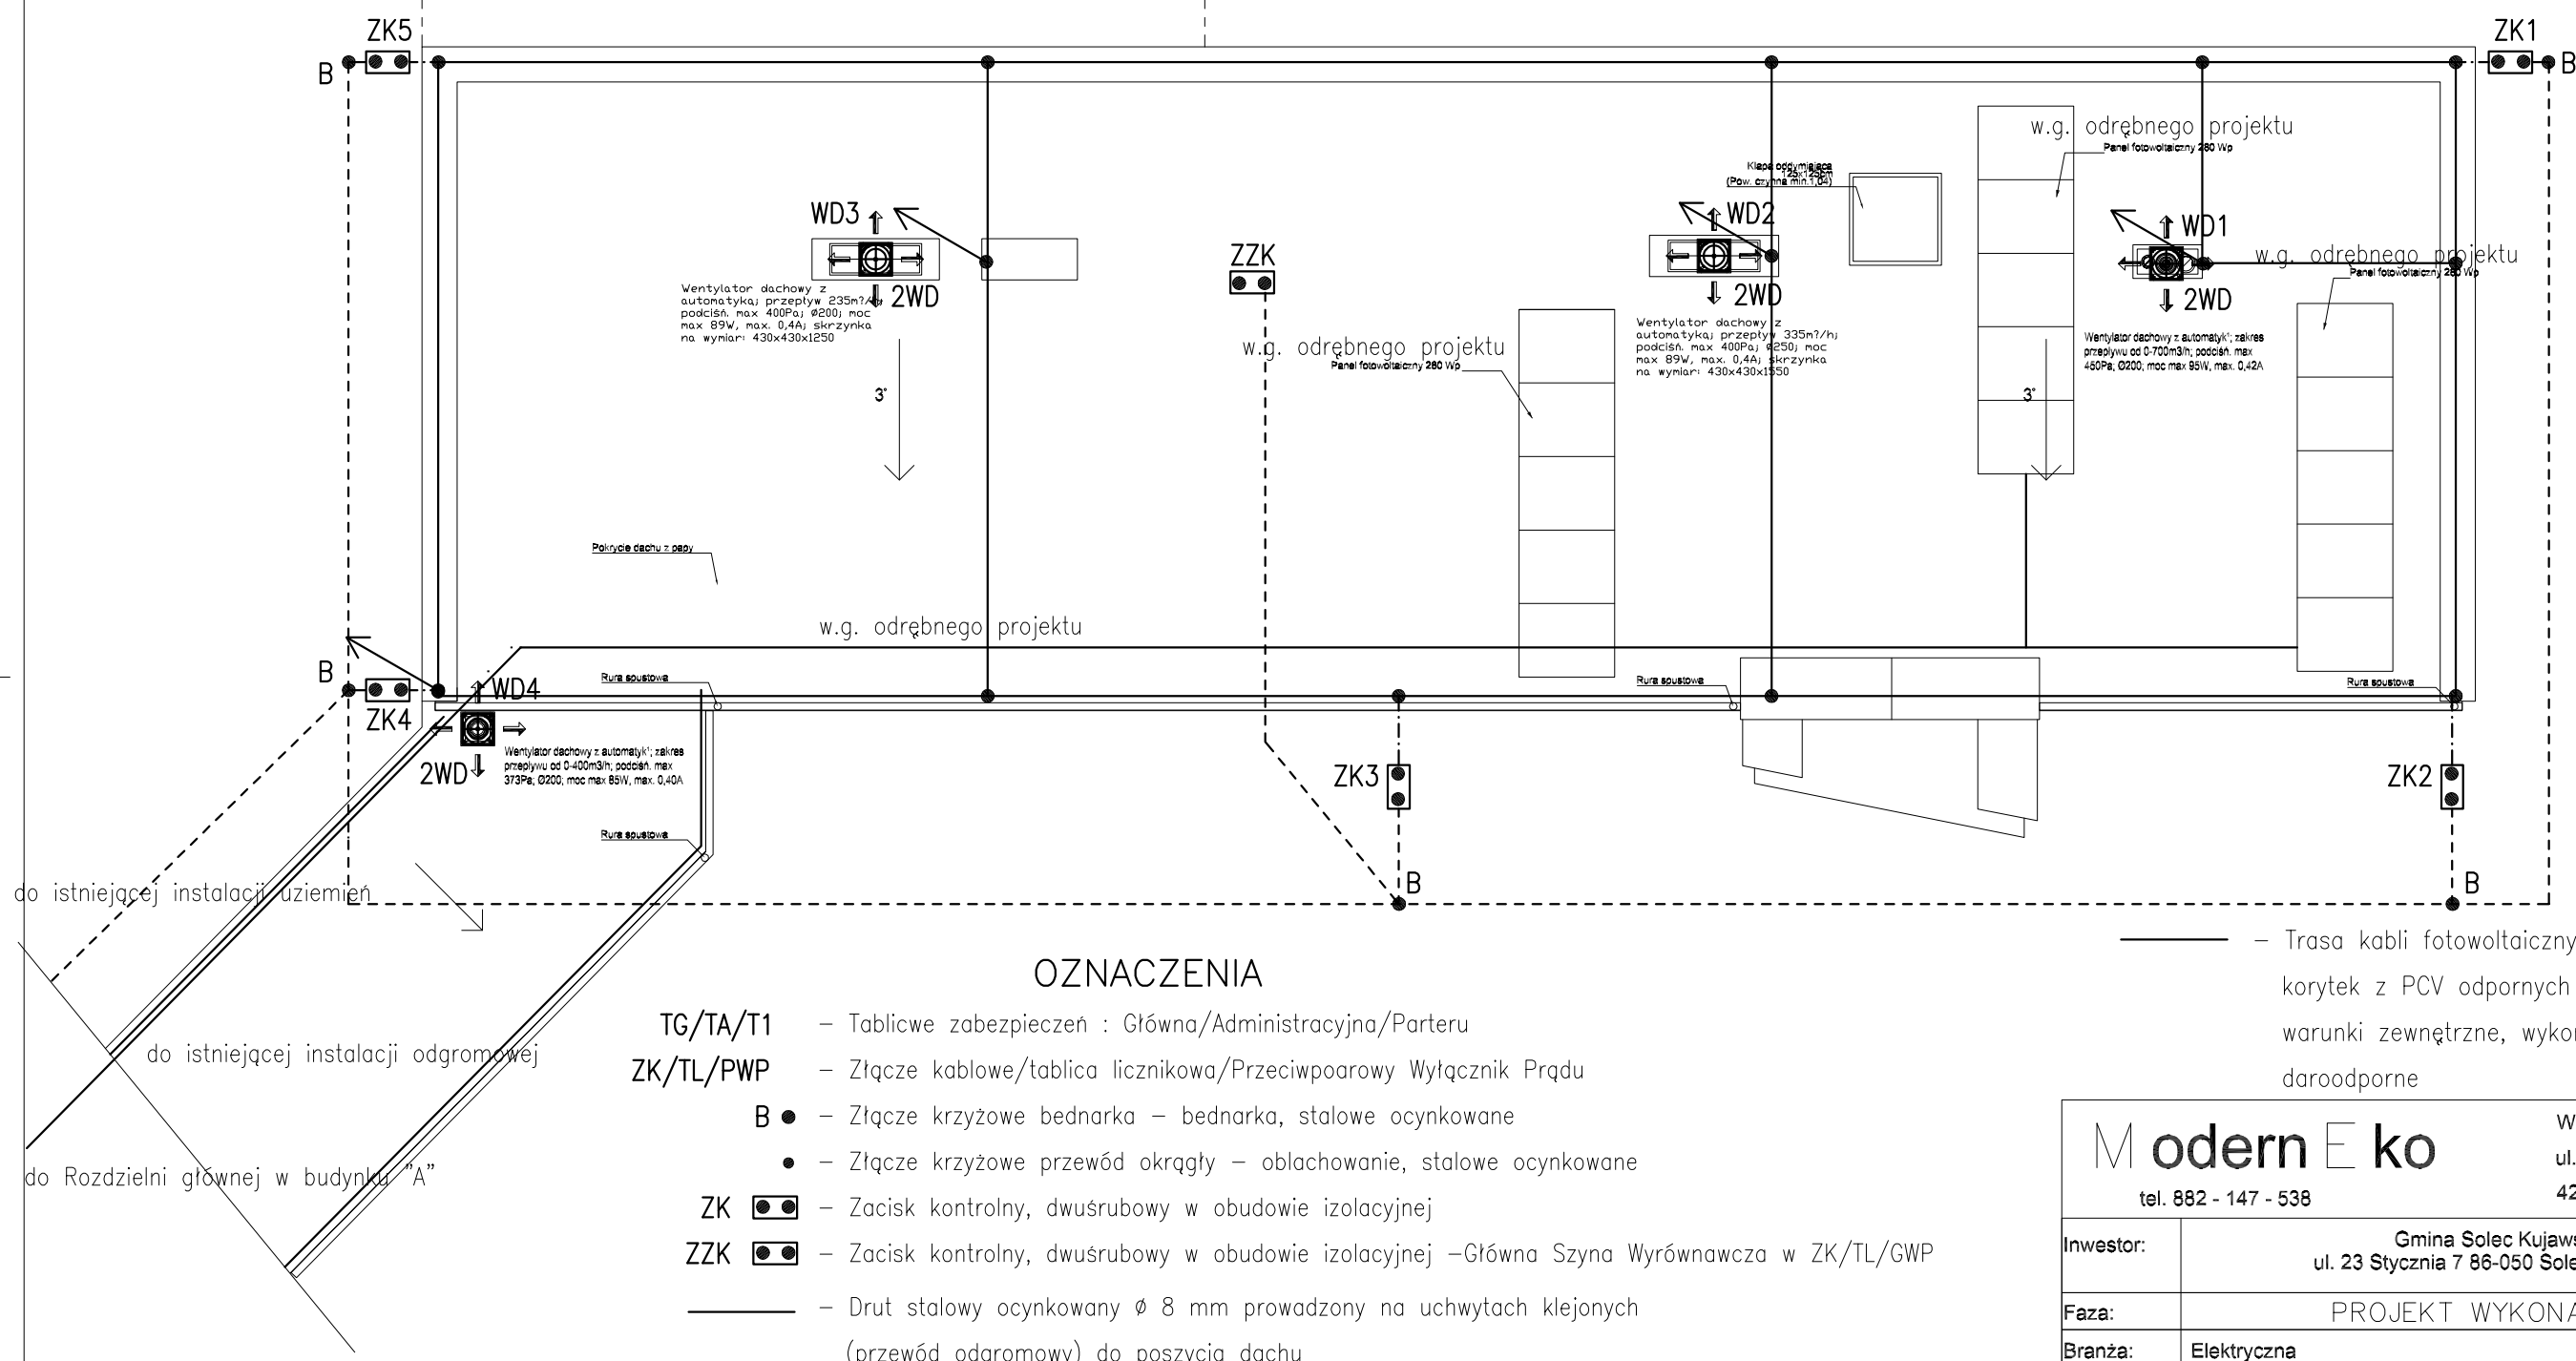

OZNACZENIA

TG/TA/T1 – Tablicwe zabezpieczeń : Główna/Administracyjna/Parteru

ZK/TL/PWP – Złącze kablowe/tablica licznikowa/Przeciwpoarowy Wyłącznik Prądu

B ● – Złącze krzyżowe bednarka – bednarka, stalowe ocynkowane

● – Złącze krzyżowe przewód okrągły – oblachowanie, stalowe ocynkowane

ZK – Zacisk kontrolny, dwuśrubowy w obudowie izolacyjnej

ZZK – Zacisk kontrolny, dwuśrubowy w obudowie izolacyjnej –Główna Szyna Wyrównawcza w ZK/TL/GWP

——— – Drut stalowy ocynkowany ø 8 mm prowadzony na uchwytach klejonych (przewód odgromowy) do poszycia dachu

–·–·– – Przewód odprowadzający o śr. 10mm w rurce z PCV grubościennej pod ociepleniem budynku

- - - - – Bednarka stalowa ocynkowan 30x4mm2 uziom otokowy w odległości min. 0,8m od fundamentów

– Iglica odgromowa o wys. h=3,0,m i śr. min. 30mm, zaślepiona, mocowana do poszycia dachu, systemowo

– Wejścia i wjazdy do budynku

Ⓦ – Wentylator dachowy z automatyką 230V, Jn=0,4A, max. P=89W

——— – Trasa kabli fotowoltaicznych w osłonie korytek z PCV odpornych na UV i warunki zewnętrzne, wykonanie daroodporne

M odern E ko
tel. 882 - 147 - 538

Wojciech Świerczyński
ul. Pietrusińskiego 12 lok.9
42-207 Częstochowa

Inwestor:	Gmina Solec Kujawski ul. 23 Stycznia 7 86-050 Solec Kujawski
Faza:	PROJEKT WYKONAWCZY
Branża:	Elektryczna
Temat:	Adaptacja i przebudowa segmentu C budynku przy ul. Kościuszki 12 w Solcu Kujawskim na potrzeby Miejsko – Gminnego Ośrodka Pomocy Społecznej w ramach zadania inwestycyjnego: "Rewitalizacja społeczno – gospodarcza – przebudowa budynku przy ul. Kościuszki 12" ul. Kościuszki 12, 86-050 Solec Kujawski; działka nr 498; obręb: 0001, M.Solec Kujawski; jednostka ew.:040308_4, Solec Kujawski-M

Projektował:	mgr inż. Jan Kostrzanowski	UAN-VIII-7342/158/94	specjalność elektryczna	11.2018	
Sprawdził:	mgr inż. Grzegorz Drelich	SLK/0605/POOE/04	specjalność elektryczna	11.2018	

Plan instalacji odgomowej, uziemień ochronnych Rzut Dachu, przyziemie	Skala: 1:50	Nr rysunku E-4