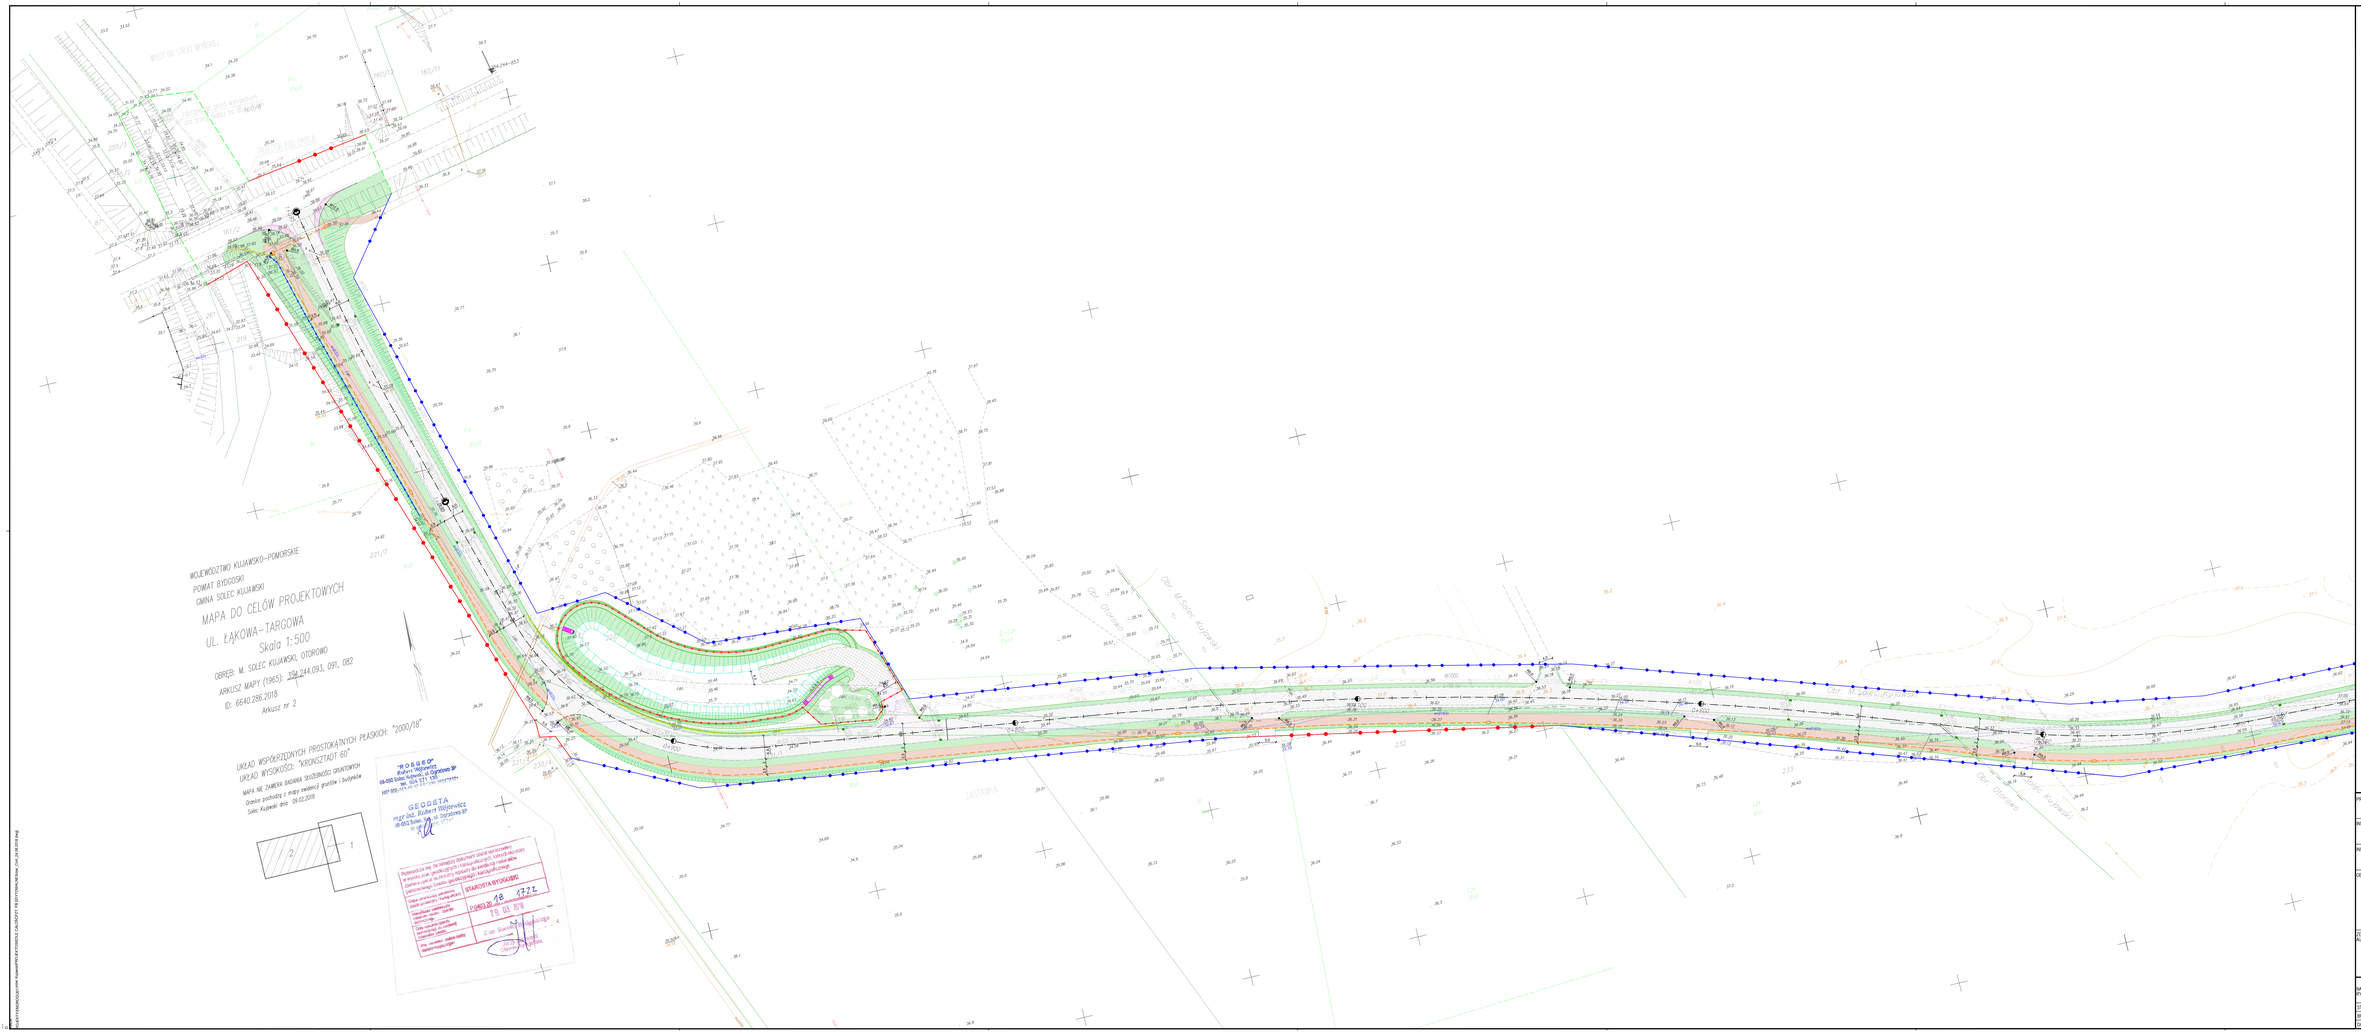
WOJEWÓDZTWO KUJAWSKO-POMORSKIE
POWIAT BYDGOSKI
GMINA SOLEC KUJAWSKI
MAPA DO CELÓW PROJEKTOWYCH
UL. ŁĄKOWA–TARGOWA
Skala 1:500
OBRĘB: M. SOLEC KUJAWSKI, OTOROWO
ARKUSZ MAPY (1965): 298.244.093, 091, 082
id: 6640.286.2018
Arkusz nr 2
UKŁAD WSPÓŁRZĘDNYCH PROSTOKĄTNYCH PŁASKICH: "2000/18"
UKŁAD WYSOKOŚCI: "KRONSZTADT 60"
MAPA NIE ZAWIERA BADANIA SZKODLIWOŚCI GRUNTOWYCH
Granice pochodzą z mapy ewidencji gruntów i budynków
Solec Kujawski dnia 09.02.2018
GEODETA
mgr inż. Andrzej Wiśniewicz
Solec Kujawski dnia 19.03.2018
krawężnik betonowy 15x30cm (+12cm / +6 cm/ +3 cm / 0cm)
krawężnik betonowy 15x22cm
opornik betonowy 12x25cm
obrzeże betonowe 8x30cm
opornik kamienny 15x30
ciek uliczny
nawierzchnia jezdni z betonu asfaltowego
nawierzchnia jezdni z kostki betonowej szarej typu "kostka"
nawierzchnia wyniesionych skrzyżowań z kostki betonowej grafitowej typu "kostka"
nawierzchnia peszczepiczni z kostki betonowej szarej typu "kostka"
kostka kamienna 15/21 spoinowana fuga z piasku kwarcowego na bazie żywicy epoksydowej
nawierzchnia miejsc postojowych z płyt betonowych (kolor szarykolor grafitowy)
nawierzchnia zjazdów z kostki betonowej grafitowej typu "kostka"
nawierzchnia chodnika z kostki betonowej szarej typu "cegła"
zieleń / krzewy miesrane
ciąg pieszo-rowerowy z betonu asfaltowego
ścieżka rowerowa z betonu asfaltowego
dno oraz umocnienia skarp zbiornika z płyt betonowych
zjazd z płyt ażurowych do dna zbiornika
bariera energochłonna
ogrodzenie panelowe zbiornika
balustrada
barierosporęcz energochłonna
projektowany kanał technologiczny
projektowana sieć teletechniczna Orange
projektowana sieć teletechniczna Netia
projektowane słupy sieci teletechnicznej
sieć teletechniczna do demontażu
nory ratownicze
dwudzielna Ø120 L = 7m
n.HDPE Ø110/6,3 L = 5m
OPRACOWAŁ
Pracownia Projektowa EMDROG
ul. G. Zapolskiej 14/90, 85-149 Bydgoszcz
tel. 509 879 200, e-mail: emdrog@gmail.com
INWESTYCJA
"Budowa dróg na Osiedlu Leśnym wraz z przebudową i rozbudową dróg nr 050859C i 050860C w Solcu Kujawskim"
INWESTOR
Gmina Solec Kujawski
ul. 23 Stycznia 7
86-050 Solec Kujawski
OBIEKT
83/1, 160/8, 161/2, 272/1 po podziale dz. 222, 223, 231/8 po podziale dz. 231/1, 231/2 po podziale dz. 232, 233 obr. Otorowo
86/3, 87, 88/1, 88/7, 108/2, 108/3, 110, 111, 121/2, 139, 141/1 po podziale dz. 141/2, 141/3, 141/4, 142/1, 142/2, 142/3, 142/4, 142/5 po podziale dz. 147/4, 148/4, 148/5, 271, 272/5, 272/7 po podziale dz. 272/8, 272/9, 272/10, 272/11, 272/12, 272/13, 272/14, 272/15, 2170, 2177, 2178, 2179, 2180, 2181, 2182, 2183, 2184, 2185, 2186, 2187, 2188, 2189, 2190, 2191, 2192, 2193, 2194, 2195, 2196, 2197, 2200/1, 2200/2, 2411, 2412, 2413, 2414, 2415, 2416, 2417, 2418, 2419, 2420, 2421, 2422, 2423, 2424, 2425, 2426, 2427, 2428, 2429, 2430, 2839 po podziale dz. 1726/81 obr. Otorowo, ark. 6 Solec Kujawski
ZESPÓŁ AUTORSKI
FUNKCJA | IMIĘ I NAZWISKO | NR UPRAWNIEŃ | PODPIS
BRANŻA TELETECHNICZNA
Projektował: mgr inż. Robert Wiśniewski (Urbański) nr kwal. POM/0154/PWOD/07 w zakresie sieci i instalacji elektrycznych i teletechnicznych bez ograniczeń
Sprawdził: mgr inż. Grzegorz Tytła nr kwal. WKŁ/0233/PWOD/08 w zakresie sieci i instalacji elektrycznych i teletechnicznych bez ograniczeń
NAZWA OPRACOWANIA
Przebudowa sieci teletechnicznej w związku z budową dróg na Os. Leśnym wraz z przebudową i rozbudową dróg nr 050859C i 050860C w Solcu Kujawskim.
STADIUM: PB
BRANŻA: TELETECHNICZNA
DATA: 11.2018 r.
SKALA: 1:500
NR RYS.: 1.1