


Rys. I/1 - Rzut parteru
skala 1:100

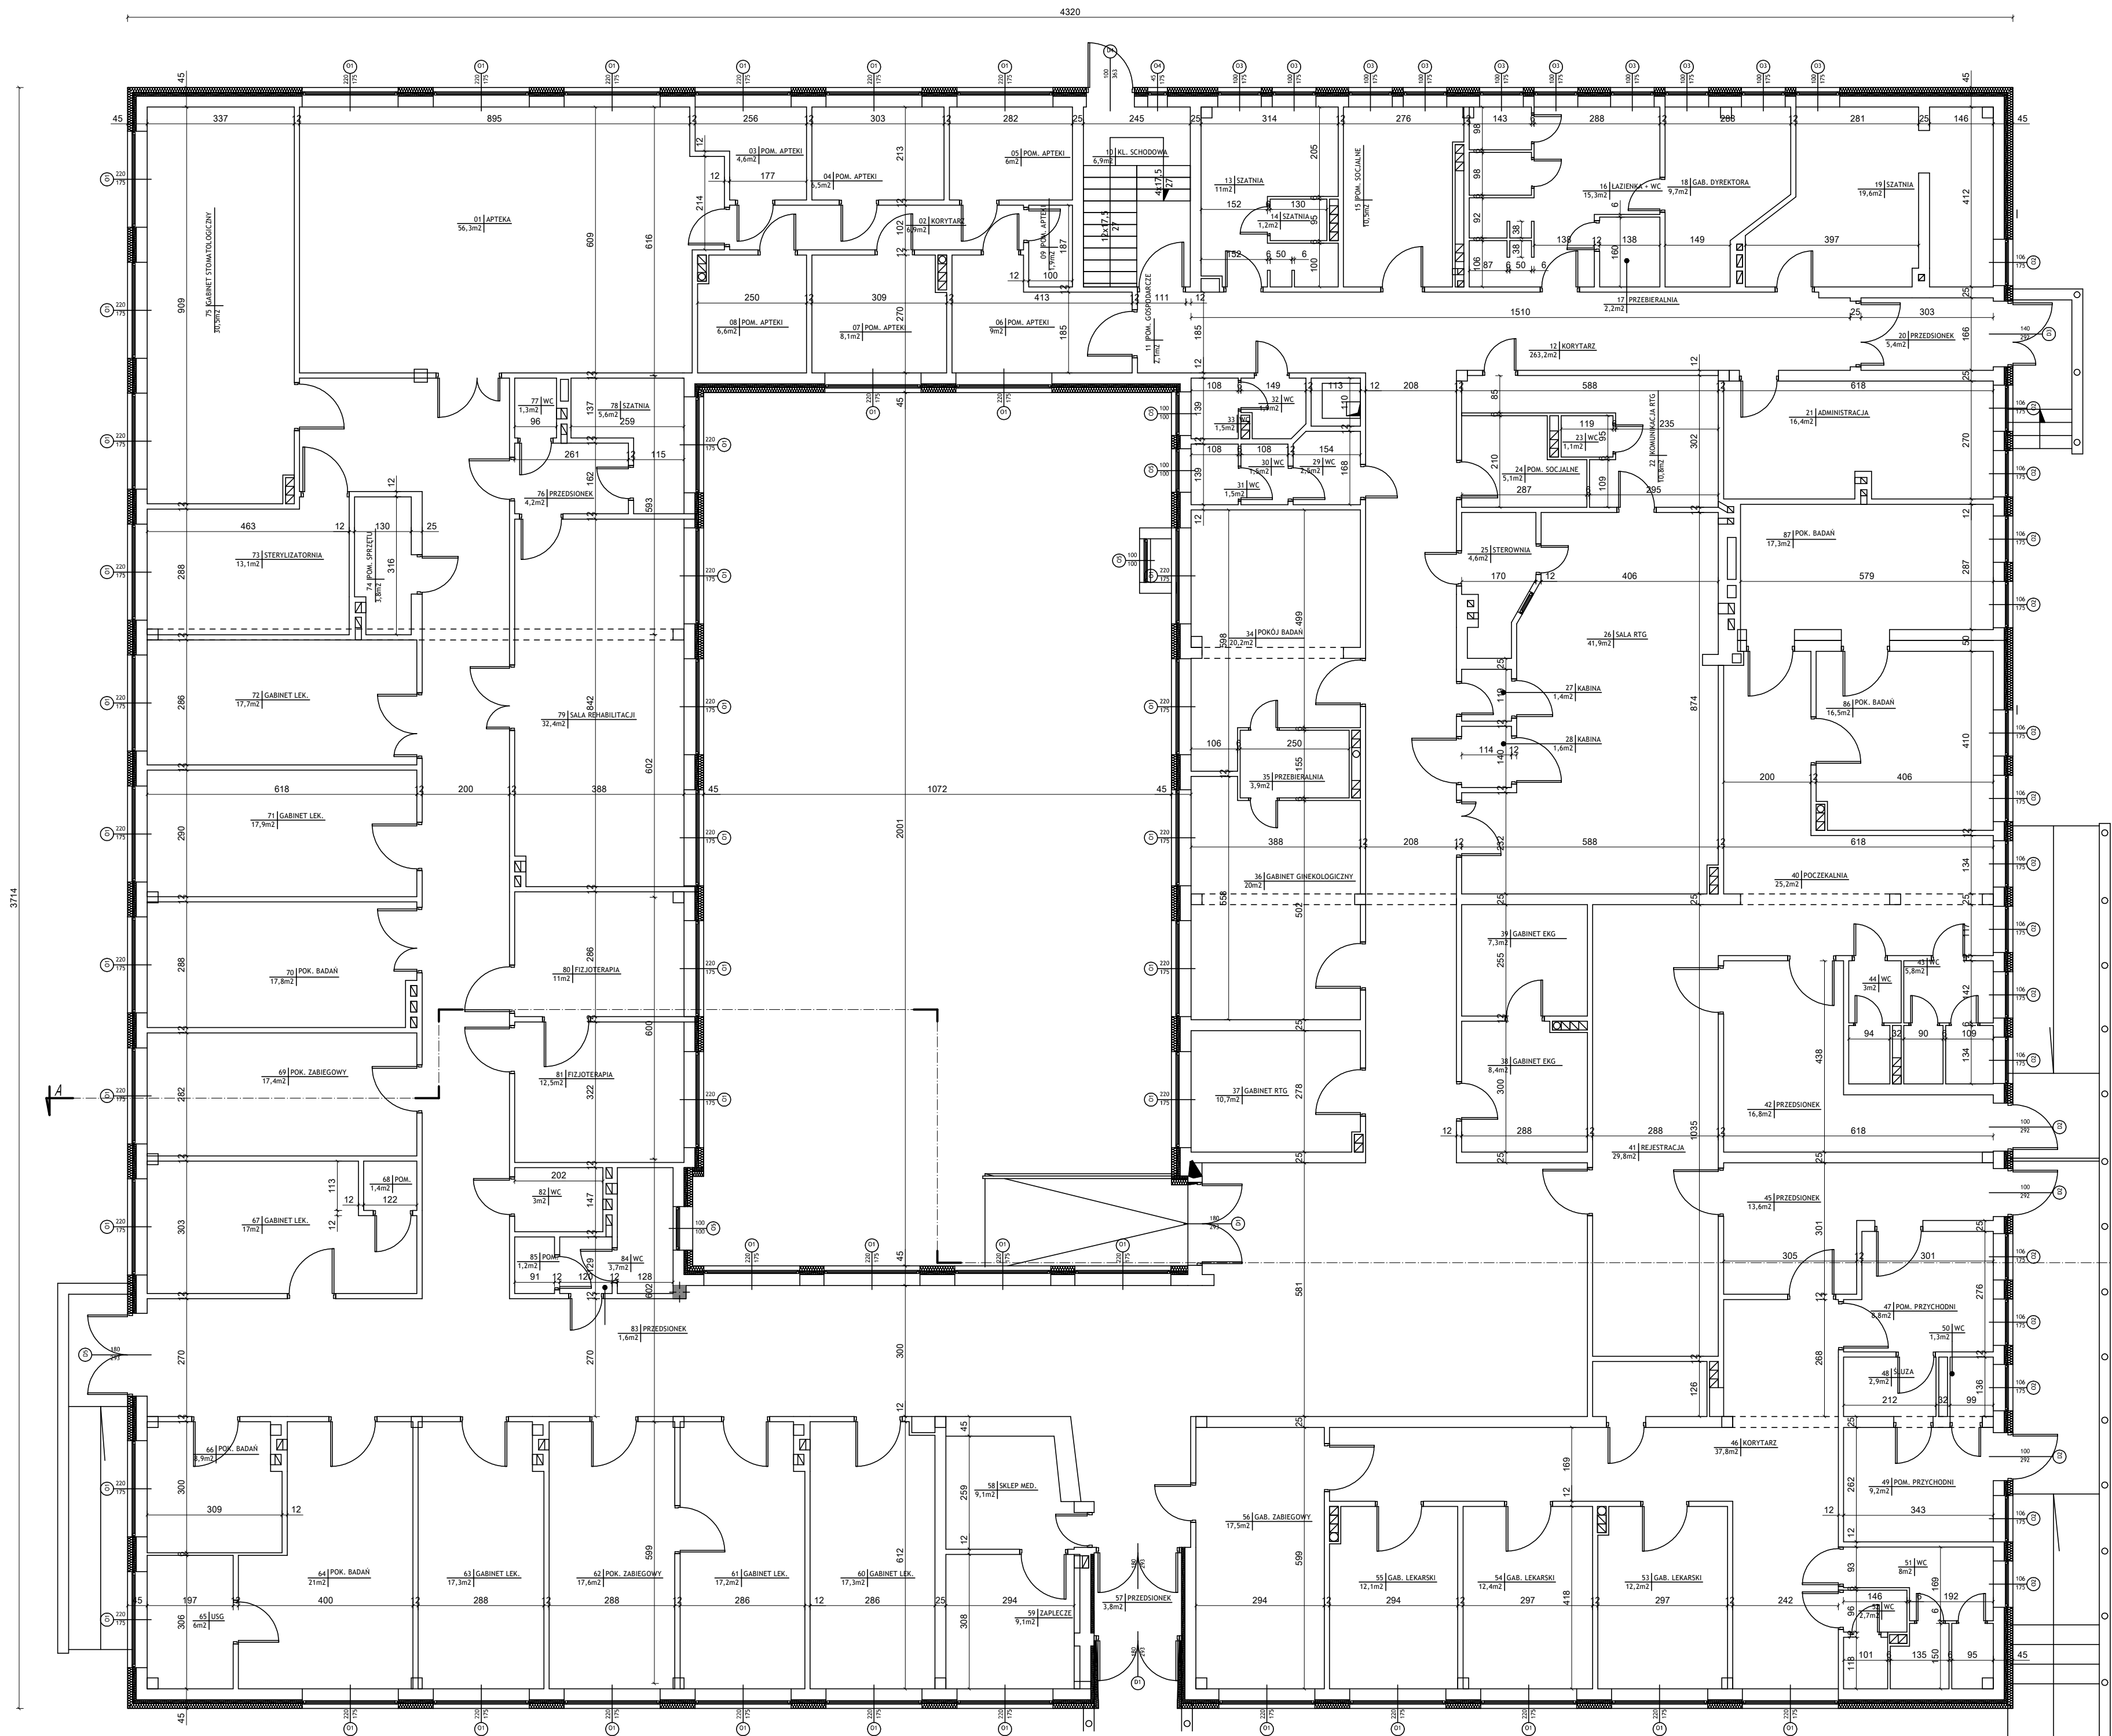


Kondygnacja	Nr	Nazwa pomieszczenia	Powierzchnia
Parter	01	APTEKA	56,3
	02	KORYTARZ	6,9
	03	POM. APTEKI	4,6
	04	POM. APTEKI	6,5
	05	POM. APTEKI	6,0
	06	POM. APTEKI	9,0
	07	POM. APTEKI	8,1
	08	POM. APTEKI	6,6
	09	POM. APTEKI	1,9
	10	KL. SCHODOWA	6,9
	11	POM. GOSPODARCZE	2,1
	12	KORYTARZ	263,4
	13	SZATNIA	11,0
	14	SZATNIA	1,2
	15	POM. SOCJALNE	10,5
	16	ŁAZIENKA + WC	15,3
	17	PRZEBIERALNIA	2,2
	18	GAB. DYREKTORA	9,7
	19	SZATNIA	19,6
	20	PRZEDSIÓNEK	5,4
	21	ADMINISTRACJA	16,4
	22	KOMUNIKACJA RTG	10,8
	23	WC	1,1
	24	POM. SOCJALNE	5,1
	25	STEROWNIA	4,6
	26	SALA RTG	41,9
	27	KABINA	1,4
	28	KABINA	1,8
	29	WC	2,5
	30	WC	1,5
	31	WC	1,5
	32	WC	1,9
	33	WC	1,5
	34	POKOJ BADAŃ	20,2
	35	PRZEBIERALNIA	3,9
	36	GABINET GINEKOLOGICZNY	20,0
	37	GABINET RTG	10,7
	38	GABINET EKG	8,4
	39	GABINET EKG	7,3
	40	POCZĘKALNIA	25,2
	41	REJESTRACJA	29,8
	42	PRZEDSIÓNEK	16,8
	43	WC	5,8
	44	WC	3,0
	45	PRZEDSIÓNEK	13,7
	46	KORYTARZ	37,8
	47	POM. PRZYCHODNI	8,8
	48	ŚLŹA	3,0
	49	POM. PRZYCHODNI	9,2
	50	WC	1,3
	51	WC	8,0
	52	WC	2,7
	53	GAB. LEKARSKI	12,2
	54	GAB. LEKARSKI	12,4
	55	GAB. LEKARSKI	12,1
	56	GAB. ZABIEGOWY	17,5
	57	PRZEDSIÓNEK	3,8
	58	SKLEP MED.	9,3
	59	ZAPLECZE	9,1
	60	GABINET LEK.	17,3
	61	GABINET LEK.	17,2
	62	POK. ZABIEGOWY	17,6
	63	GABINET LEK.	17,3
	64	POK. BADAŃ	21,0
	65	USG	6,0
	66	POK. BADAŃ	8,9
	67	GABINET LEK.	17,0
	68	POM.	1,4
	69	POK. ZABIEGOWY	17,4
	70	POK. BADAŃ	17,8
	71	GABINET LEK.	17,9
	72	GABINET LEK.	17,7
	73	STERYLIZATORNIA	13,1
	74	POM. SPRZĘTU	3,9
	75	GABINET STOMATOLOGICZNY	30,5
	76	PRZEDSIÓNEK	4,2
	77	WC	1,3
	78	SZATNIA	5,6
	79	SALA REHABILITACJI	32,4
	80	FIZJOTERAPIA	11,0
	81	FIZJOTERAPIA	12,5
	82	WC	3,0
	83	PRZEDSIÓNEK	1,6
	84	WC	3,7
	85	POM.	1,2
	86	POK. BADAŃ	16,5
	87	POK. BADAŃ	17,5
	1 209,50 m ²		

UWAGA:

-NINIEJSZE OPRACOWANIE ARCHITEKTONICZNO - KONSTRUKCYJNE ROZPATRYWAĆ ŁĄCZNIE Z PROJEKTAMI WYKONAWCZYMI POZOSTAŁYCH BRANŻ

-WSZYSTKIE WYMIARY SPRAWDZIĆ W RZECZYWISTOŚCI NA PLACU BUDOWY

<div>DOBRY PROJEKT <small>biuro@dobryprojekt.net www.dobryprojekt.net</small></div>	PRZEBUDOWA BUDYNKU PRZYCHODNI ZDROWIA		
	INWESTOR: SOLMED sp. z o.o. ul. Powstańców 7a 86-050 Sołec Kujawski	LOKALIZACJA: dz. nr 740/64 obręb 0001 Sołec Kujawski ul. Powstańców 7a	stadium P.B. branża ARCHIT./KONSTR. rejestr P22/19
FUNKCJA	IMIE I NAZWISKO	NR UPRAWNIEN	
OPRACOW.	mgr inż. Marcin Zolnowski	KUP/0010/POOK/15 <small>opracowanie techniczne do projektu wykonawczego bez ograniczeń w odpowiedzialności konstruktorskiej</small>	DATA 12.07.2019r.
RZUT PARTERU		skala 1:100	Nr rys. I/1