



Przekrój A-A

1:50

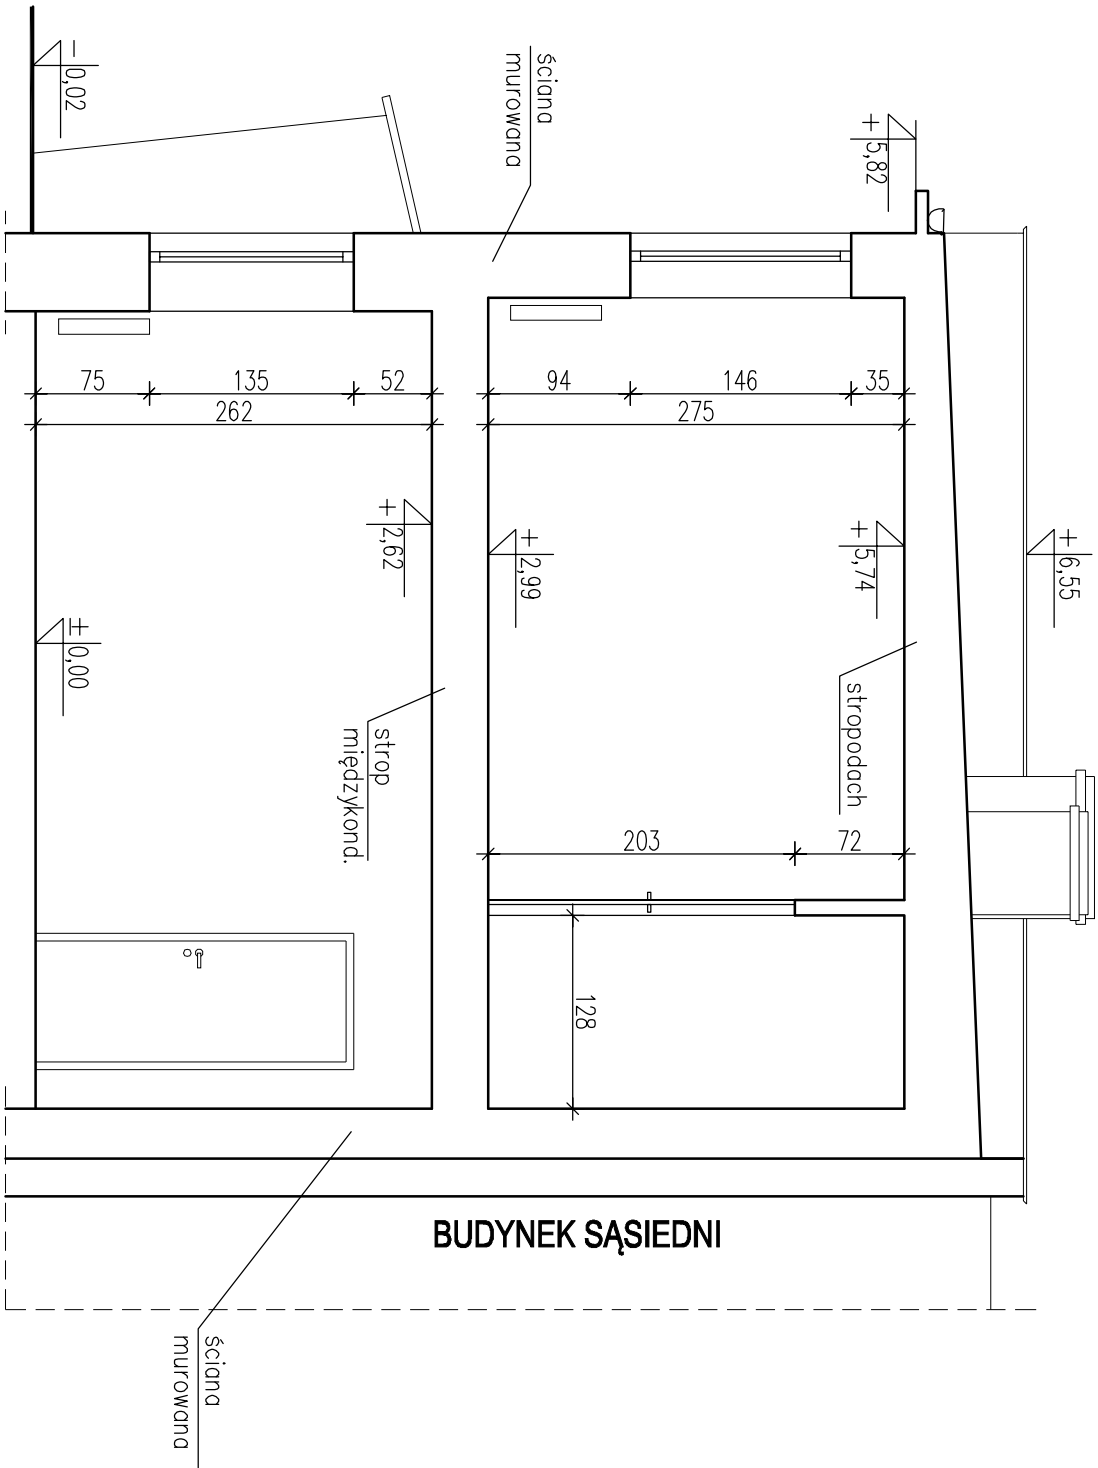

UWAGI:

1. Jak na rys. nr B1.

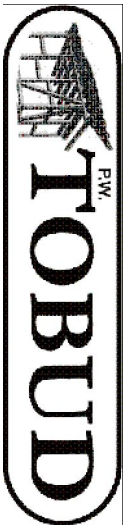OPRACOWANIE KONSTRUKCYJNE		<div><div>BIURO: ul. Paślatoziego 6/47 85-085 BYDGOSZCZ tel. kom.: 603 500 008 biuro@tobud.eu projekty@tobud.eu www.tobud.eu</div></div>	
mgr inż. Tomasz Skórcz			
mgr inż. Tomasz Skórcz			
OBIEKT		Budynek "B" Urzędu Miasta i Gminy Solec Kujawski ul. 23 Stycznia 7, 86-050 Solcu Kujawskim	
STADIUM	INWENTARYZACJA	BRANŻA	OGÓLNOBUDOWLANA
TYTUŁ RYSUNKU			
Przekrój A-A			
	IMIĘ I NAZWISKO	NR UPRAWNIENI	PODPIS
RZECZCZOWNICA	mgr inż. Tomasz Skórcz upr. nr: RZE/X/0020/09		
OPRACOWAŁ	mgr inż. Tomasz Pawlikiewicz		