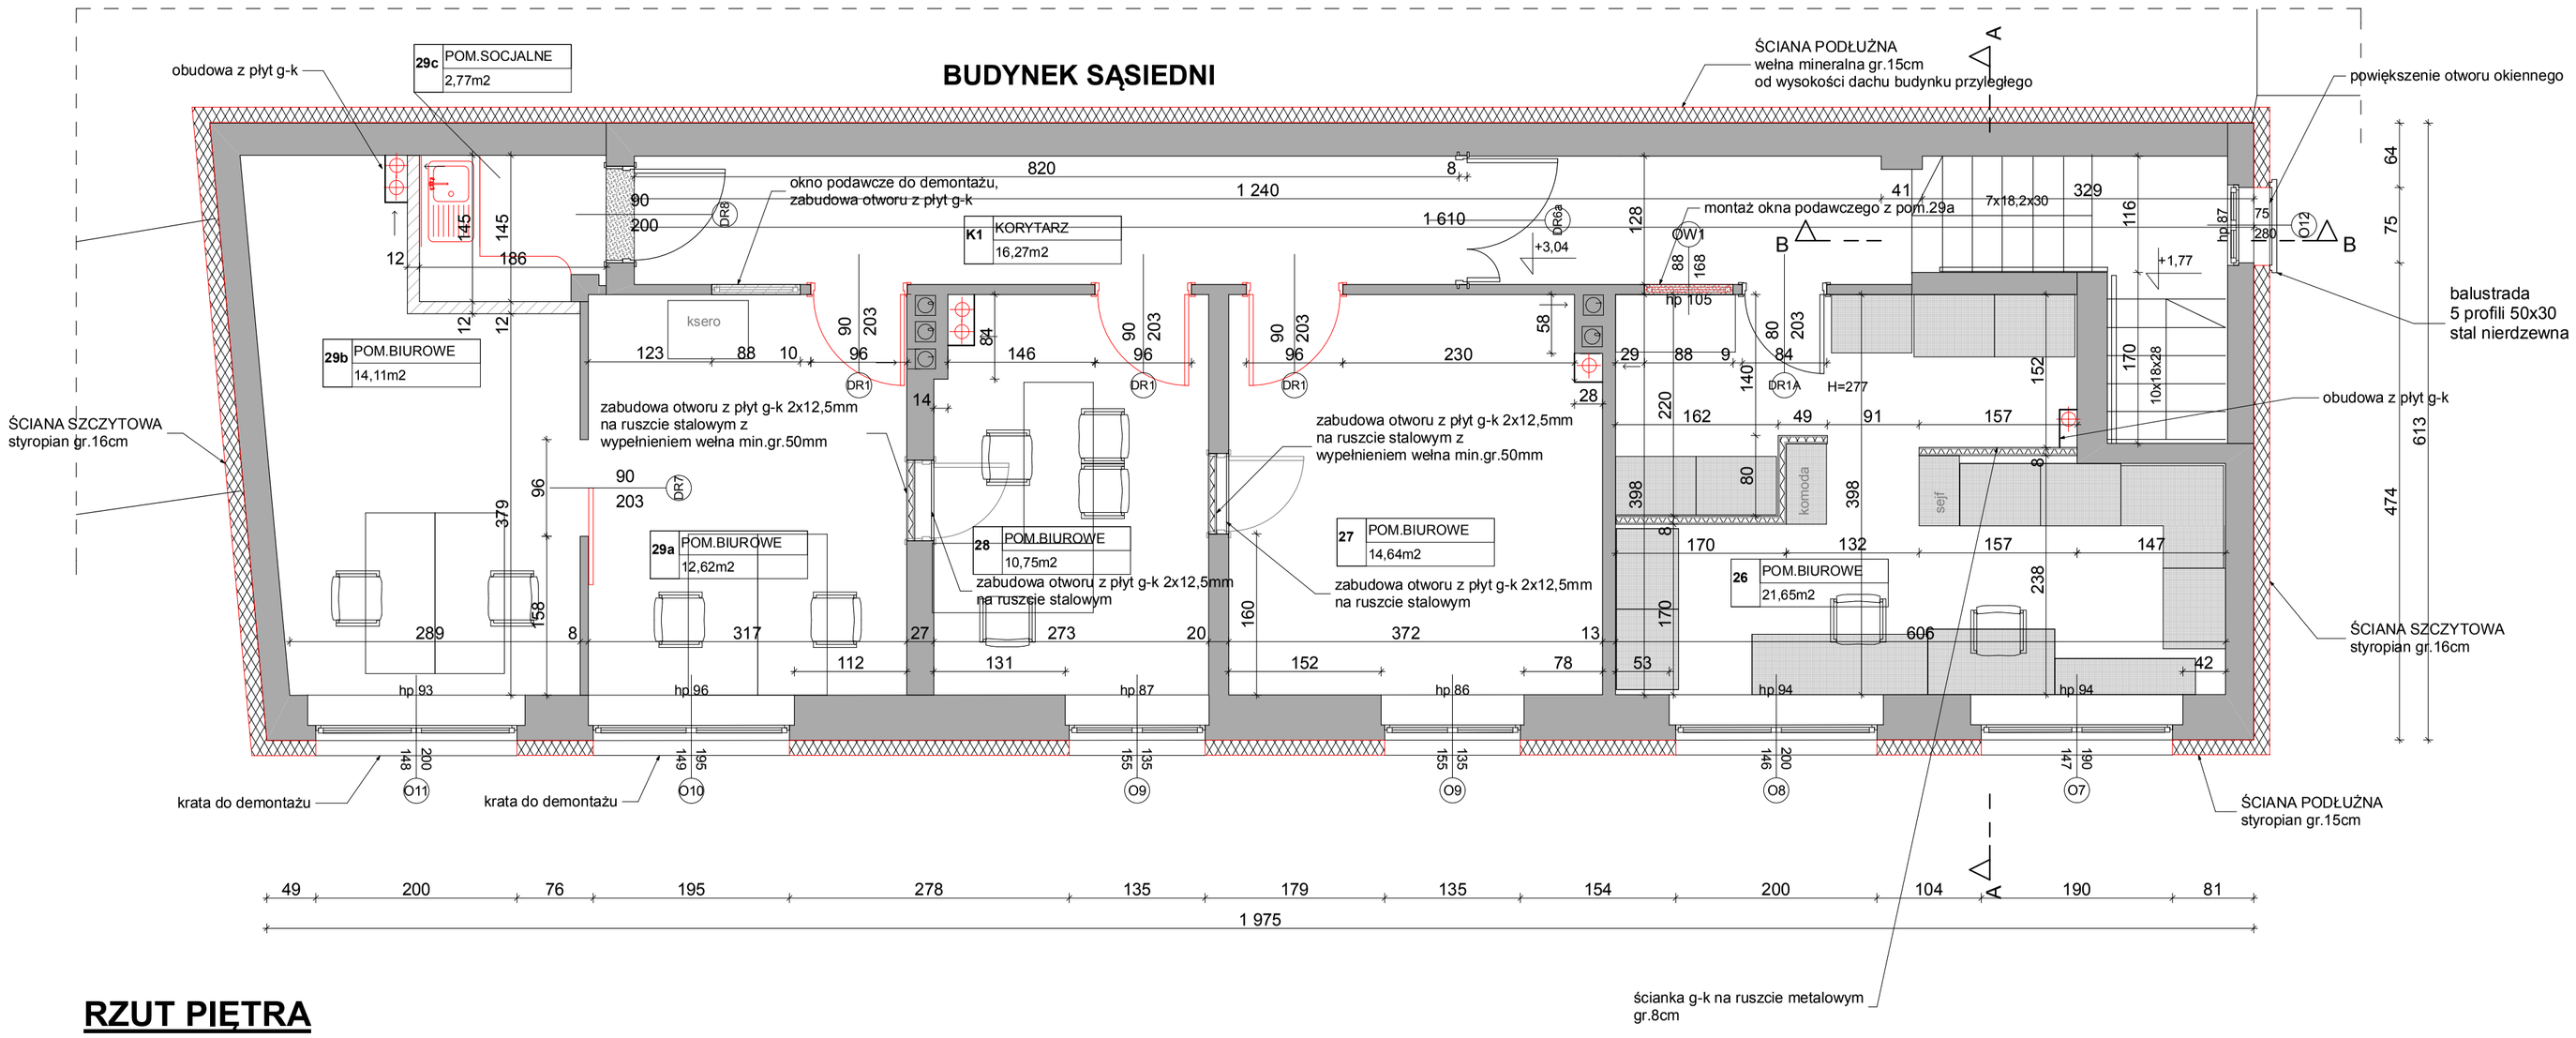

RZUT PIĘTRA

UWAGI:

1. ROBOTY ROZBIÓRKOWE I DEMONTAZOWE:

-DEMONTAŻ ISTNIEJĄCEJ STOLARKI OKIENNEJ WRAZ Z PARAPETAMI;
-DEMONTAŻ ISTNIEJĄCEJ STOLARKI DRZWIOWEJ WEWNETRZNEJ(ZA WYJĄTKIEM DRZWI DO POM.KANCELARII TAJNEJ) I ZEWNĘTRZNEJ;
-DEMONTAŻ ISTNIEJĄCYCH KRAT OKIENNYCH (W POM.25D, 25E, 29A, 29B);
-DEMONTAŻ ISTNIEJĄCYCH WARSTW NA STROPODACHU;
-ZESKROBANIE I ZMYCIE ISTNIEJĄCEJ FARBY Z ELEWACJI;
-ROZBIÓRKA RUR SPUSTOWYCH, RYNIEN, OBRÓBEK BLACHARSKICH;
-POWIĘKSZENIE OTWORU OKIENNEGO NA KLATCE SCHODOWEJ (SYMBOL O12);
-PRZEBICIA POD NOWY OTWÓR DRZWIOWY DO POM.SOCJAL., POSZERZENIE ISTNIEJĄCYCH OTWORÓW DRZWIOWYCH DO BIUR;
-DEMONTAŻ ISTNIEJĄCEJ PORĘCZY NA KLATCE SCHODOWEJ,
-DEMONTAŻ ISTNIEJĄCEJ OKŁADZINY NA SCHODACH WEWN.;
-ZERWANIE COKOLIKA CEMENTOWEGO;
-DEMONTAŻ OKNA PODAWCZEGO NA PIĘTRZE(POM.29a) I PONOWNY MONTAŻ W POM.26;
-ZESKROBANIE I ZMYCIE STAREJ FARBY EMULSYJNEJ ZE ŚCIAN;
-ZESKROBANIE I ZMYCIE STAREJ FARBY EMULSYJNEJ Z SUFITÓW;
-ZERWANIE ISTNIEJĄCEJ WYKŁADZINY PCV W KORYTARZU I POM.BIUROWYCH;
-WYKONANIE PRZEBICIA PRZEZ STROP W CELU STWORZENIA NOWYCH KANAŁÓW WENTYLACYJNYCH;

2.WYMIANA STOLARKI OKIENNEJ I DRZWIOWEJ WEWNĘTRZNEJ I ZEWNĘTRZNEJ WG ZESTAWIENIA STOLARKI

3.WSZYSTKIE PROJEKTOWANE OKNA WYPOSAŻONE W NAWIEWNIKI OKIENNE"AERECO", WIELKOŚĆ PRZEPŁYWU POWIETRZA WENTYLACYJNEGO 20-50m3/h

4.WYKONANIE OCIEPLENIA ŚCIAN ZEWNĘTRZNYCH, FUNDAMNETOWYCH I STROPODACHU:

-ŚCIANY PODŁUŻNE STYROPIAN GR.15cm
-ŚCIANY PODŁUŻNA OD STRONY BUDYNKU SĄSIEDNIEGO WEŁNA MIN GR.15cm
-ŚCIANY SZCZYTOWA STYROPIAN GR.16cm
-STROPODACH STYROPIAN GR.18cm
-FUNDAMENTY STYRODUR GR.12cm

5.WYKONANIE TYNKU CIENKOWARSTWOWEGO MINERALNEGO, MALOWANEGO FARBAMI SILIKONOWYMI-WG RYSUNKU ELEWACJI

6.ZAMOCOWANIE PARAPETÓW ZEWN. Z BLACHY STAL.POWLEKANEJ GR.0,50mm-ZGODNIE Z RYS. ELEWACJI

7.WYKONANIE NOWYCH ŚCIANEK DZIAŁOWYCH WYODRĘBNIAJĄCYCH POM.SOCJALNE Z BLOCZKÓW SILKA GR.12cm

8.WYKONANIE DRZWI PRZESZKLONYCH W KORYTARZU NA PIĘTRZE-WG ZESTAWIENIA STOLARKI

9.ZABUDOWA OTWORU PO STARYM OKNIE PODAWCZYM Z PŁYT G-K NA RUSZCIE METALOWYM Z WYPEŁNIENIEM Z WEŁNY MINERALNEJ

10.OTWORY W ŚCIANACH(POM.27 I 28) POWSTAŁE PO DEMONTAZU DRZWI ZABUDOWAC W SYSTEMIE LEKKIM-2X PŁYTA G-K 12,5mm NA RUSZCIE STALOWYM GR.10cm Z WYPEŁNIENIEM Z WEŁNY MINERALNEJ URSA TWP SILENTIO GR.50mm, OBUSTRONNIE OTYNKOWANE

11.WYKONANIE NOWYCH ŚCIANEK DZIAŁOWYCH W POM.26 GR.8cm NA RUSZCIE METALOWYM Z WYPEŁNIENIEM Z WEŁNY MINERALNEJ

12.WYKOŃCZENIE ŚCIAN-

-SANITARIATY, POM.SOCJALNE, GOSP.-PŁYTKI CERAMICZNE CARIOCA BEIGE 25x40cm DO WYS.2.2m(POM.SOCJLNE DO WYS.1,60cm), POWYŻEJ WYPRAWA MALARSKA-MALOWANIE FARBĄ LATEKSOWA CAPAROL SAMTEX 20 E.L.F. W KOLORZE BIAŁYM,
-POM.BIUROWE-WYPRAWY MALARSKIE-MALOWANIE FARBĄ LATEKSOWA NCS S 0505-Y, LISTWY ODBOJOWE FIRMY PROMADOR WYS. 15cm, DÓŁ LISTWY NA WYS.75cm KOLOR CHAMOMILE 232
-KORYTARZ I KLATKA SCHODOWA- WYPRAWY MALARSKIE-MALOWANIE FARBĄ LATEKSOWA NCS S 0505-Y10R , LISTWA ODBOJOWA SZER.15cm OD WYS.85cm Concept-System WG 150 W KOL. WOOD APEARANCE

13.POSADZKI-

-POM.BIUROWE I KORYTARZ-WYKŁADZINA TARKETT IQ NATURAL BEIGE 3009277
-SANITARIATY I POM.SOCJALNE-PŁYTKI CERAMICZNE PARADYŻ ALAN BROWN 33,3x33,3cm
-KLATKA SCHODOWA-PŁYTKI GRESOWE NOWA GALA TREND STONE, TS 02 JASNY BEŻ, 30x30cm,NATURALNA,ANTYPOSLIZGOWE

14.PORĘCZ NA KLATCE SCHODOWEJ FIRMY PROMADOR MODEL 2000S KOLOR HONEY NUT

15.DODATKOWE PRZEWODY WENTYLACJI WYKONANE Z BLACHY NIERDZEWNEJ, IZOLACJA PRZEWODÓW WEŁNĄ MINERALNĄ GR.5cm, OBUDOWANE PŁYTĄ GKI gr.12,5cm NA RUSZCIE METALOWYM, PRZEJŚCIA PRZEZ STROP WYKONAĆ W TAKI SPOSÓB ABY NIE NARUSZYĆ CIĄGŁOŚCI BELEK STROPOWYCH

16.WYMIANA OPRAW OŚWIETLENIOWYCH-
NOWE OPRAWY OŚWIETLENIOWE TYP X-LINE (LUXIONA POLAND)ZAWIESZANY, DŁ.OPRAWY 118CM, KOLOR OPRAWY BIAŁY, BARWA ŚWIATŁA BIAŁA CIEPŁA

LEGENDA:

- ŚCIANA ISTNIEJĄCA
- ŚCIANA DO ROZBIÓRKI
- ŚCIANA PROJEKTOWANA Z PŁYT G-K
- ŚCIANA PROJEKTOWANA GAZOBETON, CEGŁA SILKA
- DRZWI DO POM.BIUROWYCH W POSZERZONYCH OTWORACH DRZWIOWYCH
- NOWE KANAŁY WENTYLACYJNE

mufa studio projektowe
85-305 Bydgoszcz
ul. Grobla 6/1
tel.: 783 033 321, 506 810 444
e-mail: biuro@mufa-studio.pl
www.mufa-studio.pl

RZUT PIĘTRA 1:50

INWESTOR:	URZĄD MIASTA I GMINY SOLEC KUJAWSKI ul.23 STYCZNIA 7, 86-050 SOLEC KUJAWSKI
TEMAT:	Przebudowa wraz z termomodernizacją budynku B Urzędu Miasta i Gminy Solec Kujawski ul. 23 Stycznia 7, Solec Kujawski (dz. nr 714),obr.001
PROJEKTANT	mgr inż. arch. I. Młodzikowska-Gil KPOKK-WAP-322/2013
SPRAWDZAJĄCY	mgr inż. arch.E. Essuman-Mensah GP-KZ-7342/53/94
BRANŻA: ARCHITEKTURA	FAZA: BUDOWLANY
DATA: 16.08.2016	SKALA: 1:50
	NR RYSUNKU: 3