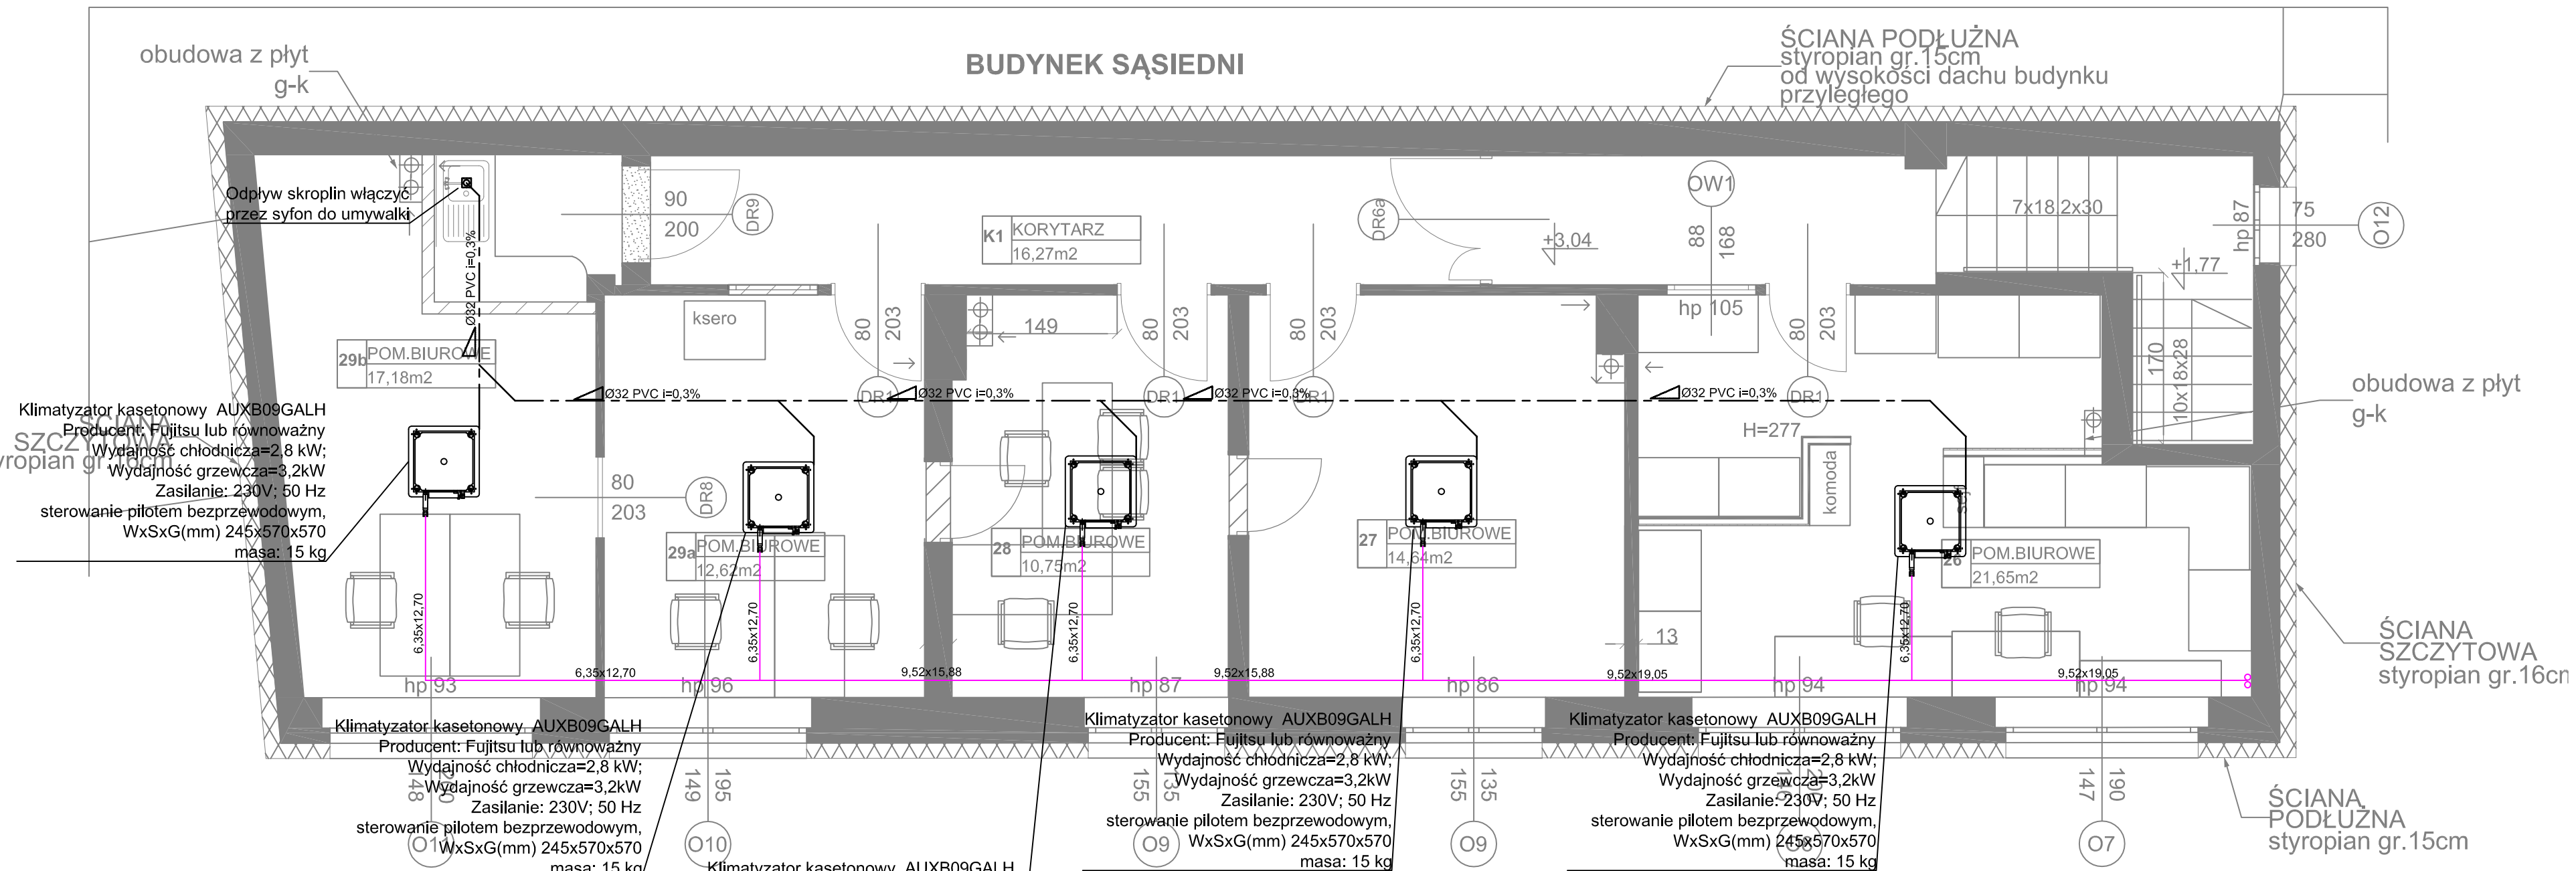

LEGENDA

Ø32 PVC i=0,3% — Przewody odprowadzenia skroplin z klimatyzatorów

aa x bb — Projektowana instalacja freonowa, aa- ciecz, bb- gaz

RZUT PIĘTRA

PM Projekt s.c.
ul. Św. Trójcy 7/1, 85-224 Bydgoszcz,
www.pmprojekt.com.pl

Inwestor/investor: Urząd Miasta i Gminy w Solcu Kujawskim ul.23 Stycznia 7 Solec Kujawski	nr archiwalny/arch number:
zadanie/topic: Przebudowa budynku B Urzędu Miasta i Gminy przy ul. 23 Stycznia 7 w Solcu Kujawskim	
projektant/designer: mgr inż. Marcin Kosieliak Uprawnienia budowlane do projektowania bez ograniczeń w specj. instalacyjnej w zakresie sieci, instalacji i urządzeń cieplnych, wentylacyjnych, gazowych, wodociągowych i kanalizacyjnych nr ewid.: KUP / 0148 / POOS / 08	podpis/signature:
sprawdził: mgr inż. Przemysław Tkaczuk Uprawnienia budowlane do projektowania bez ograniczeń w specj. instalacyjnej w zakresie sieci, instalacji i urządzeń cieplnych, wentylacyjnych, gazowych, wodociągowych i kanalizacyjnych nr ewid.: KUP / 0154 / POOS / 09	podpis/signature:
opracował/developed: inż. Monika Gruszczyńska	
data/date: wrzesień 2016r.	skala/scale: 1:50
faza/phase: Projekt budowlano- wykonawczy	nr rysunku/drawing no: K-2
rysunek/drawing: Instalacja klimatyzacji - Rzut piętra	