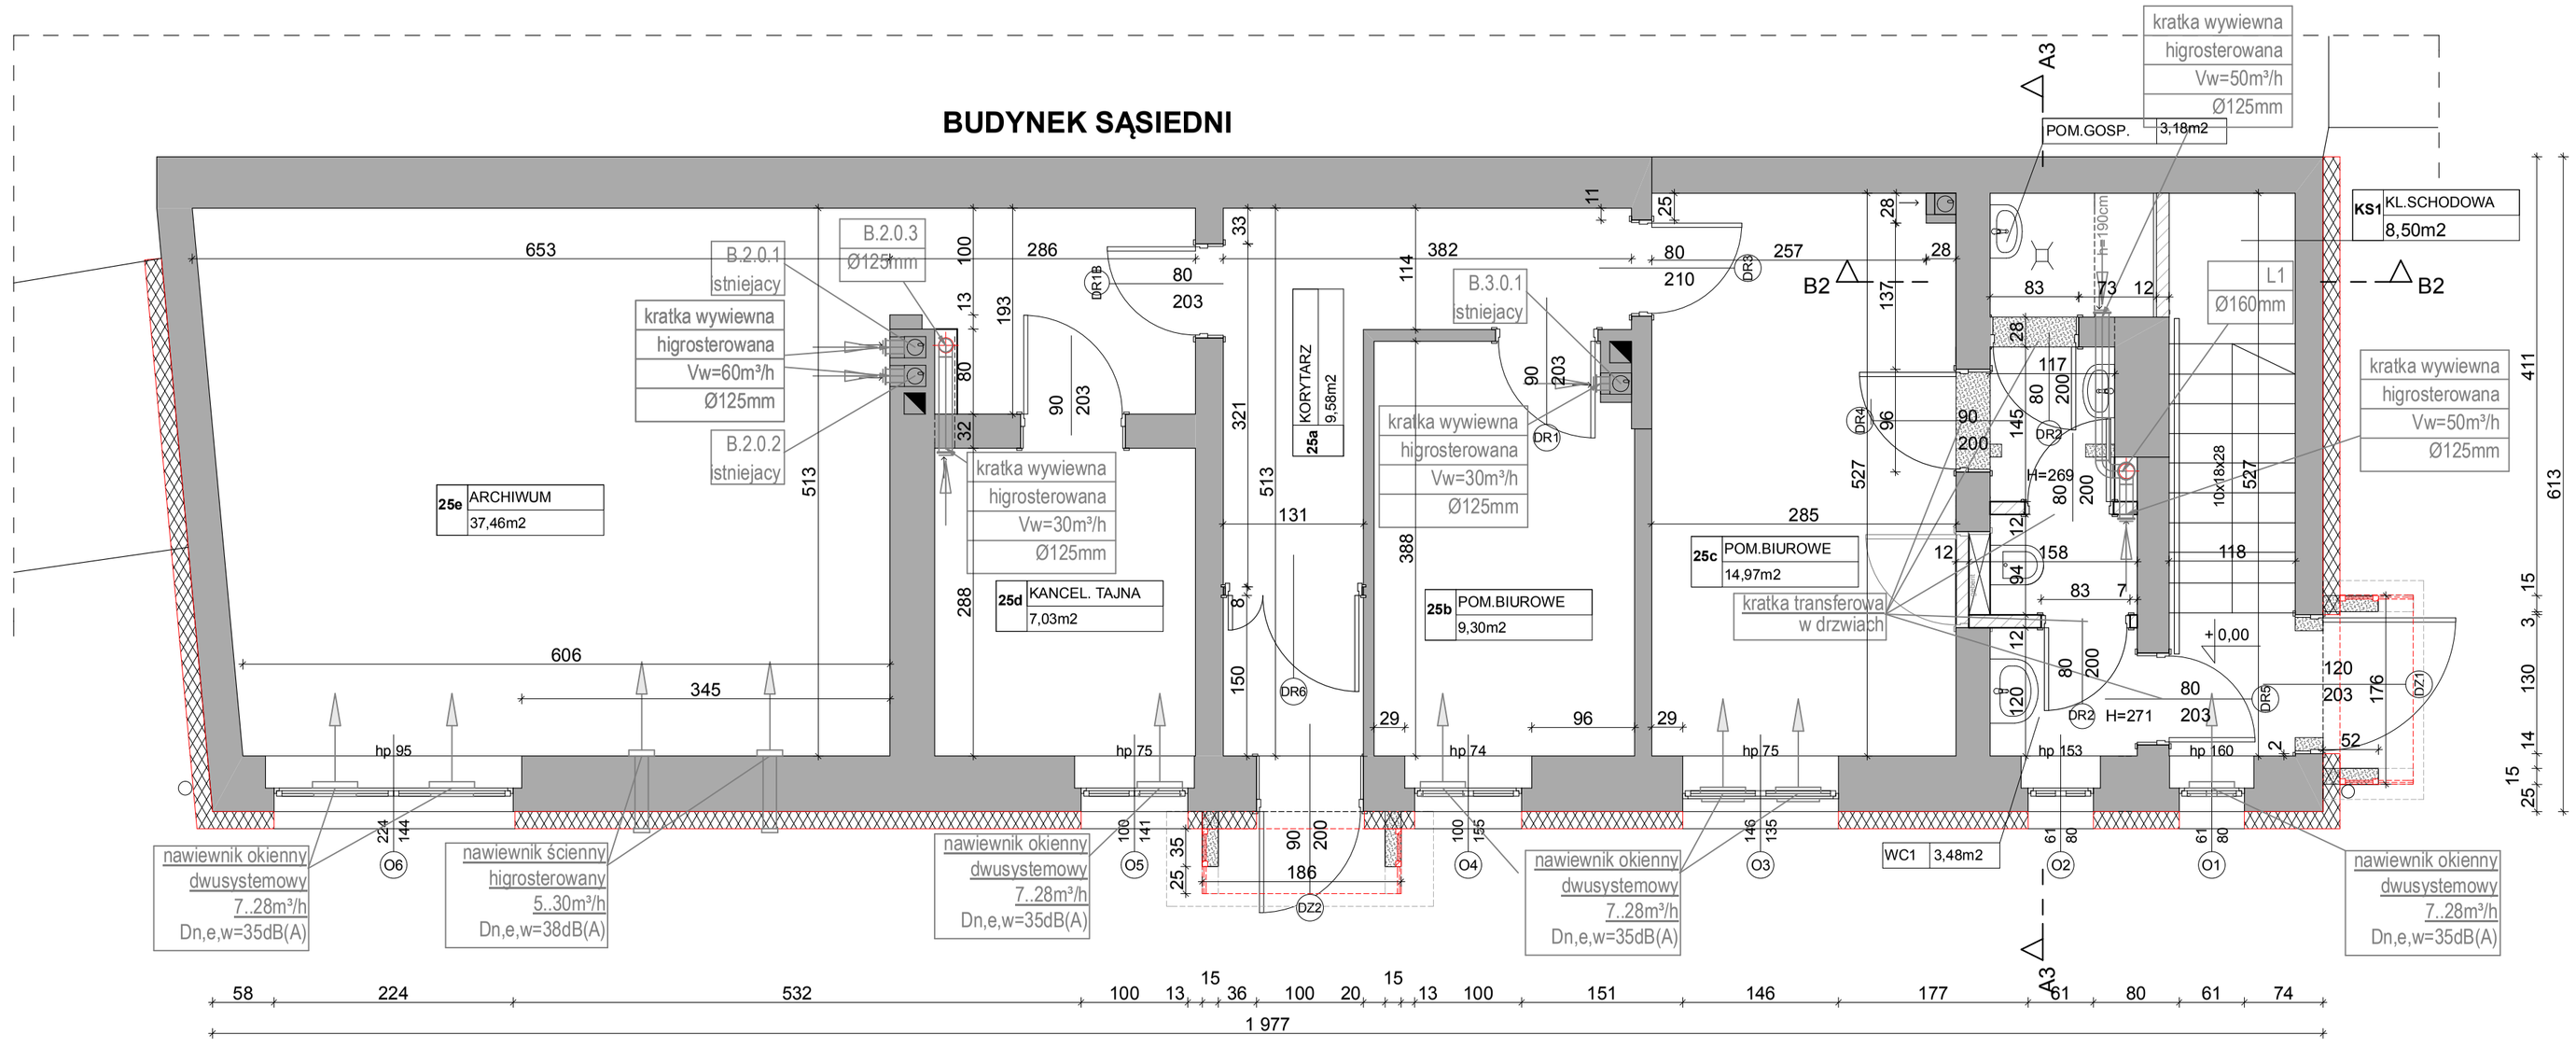

UWAGI:

1. ROBOTY ROZBIÓRKOWE I DEMONTAZOWE:

-DEMONTAŻ ISTNIEJĄCEJ STOLARKI OKIENNEJ WRAZ Z PARAPETAMI;
-DEMONTAŻ ISTNIEJĄCEJ STOLARKI DRZWIOWEJ WEWNETRZNEJ(ZA WYJĄTKIEM DRZWI DO POM,KANCELARII TAJNEJ) I ZEWNĘTRZNEJ;
-DEMONTAŻ ISTNIEJĄCYCH KRAT OKIENNYCH (W POM.25D, 25E, 29A, 29B);
-ZESKROBANIE I ZMYCIE ISTNIEJĄCEJ FARBY Z ELEWACJI;
-ROZBIÓRKA RUR SPUSTOWYCH, RYNIEN, OBRÓBEK BLACHARSKICH;
-ZERWANIE OPASKI BETONOWEJ;
-ROZBIÓRKA ISTNIEJĄCYCH MUROWANYCH ŚCIANEK BOCZNYCH (OSŁONOWYCH) WRAZ Z ZADASZENIEM Z BLACHY TRAPEZOWEJ PRZED DWOMA WEJŚCIAMI GŁÓWNYMI DO BUDYNKU;
- PRZEBICIA POD NOWE OTWORY DRZWIOWE NA PARTERZE(PO, WC-DR2 I DR4), POSZERZENIE ISTNEIJĄCYCH OTWORÓW DRZWIOWYCH DO BIUR;
-ROZBIÓRKA ISTNIEJĄCEJ ŚCIANKI DZIAŁOWEJ W TOALECIE NA PARTERZE;
- USUNIĘCIE MATERIAŁU SPOD BIEGU SCHODÓW, JEŻELI ZAJDZIE TAKA POTRZEBA (BRAK INFORMACJI ODNOŚNIE MATERIAŁU ZALEGAJĄCEGO POD BIEGIEM SCHODÓW);
- SKUCIE STAREJ GLAZURY W ŁAZIENCE;
-DEMONTAZ I UTYLIZACJA STARYCH URZADZEŃ SANIRANYCH ORAZ ARMATURY;
-DEMONTAZ ISTNIEJĄCEJ PORĘCZY NA KLATCE SCHODOWEJ,
-DEMONTAZ ISTNIEJĄCEJ OKŁADZINY NA SCHODACH WEWN.;
-ZERWANIE COKOLIKA CEMENTOWEGO;
-ZESKROBANIE I ZMYCIE STAREJ FARBY EMULSYJNEJ ZE ŚCIAN;
-ZESKROBANIE I ZMYCIE STAREJ FARBY EMULSYJNEJ Z SUFITÓW;
-ZERWANIE ISTNIEJĄCEJ WYKŁADZINY PCV W KORYTARZU I POM.BIUROWYCH;
-WYKONANIE PRZEBICIA PRZEZ STROP W CELU STWORZENIA NOWYCH KANAŁÓW WENTYLACYJNYCH;
2.WYMIANA STOLARKI OKIENNEJ I DRZWIOWEJ WEWNĘTRZNEJ I ZEWNĘTRZNEJ WG ZESTAWIENIA STOLARKI
3.WSZYSTKIE PROJEKTOWANE OKNA WYPOSAŻONE W NAWIEWNIKI OKIENNE"AERECO", WIELKOŚC PRZEPŁYWU POWIETRZA WENTYLACYJNEGO 20-50m3/h
4.WYKONANIE DRZWI PRZESZKLONYCH W KORYTARZU NA PARTERZE-WG ZESTAWIENIA STOLARKI
5.WYKONANIE OCIEPLENIA ŚCIAN ZEWNĘTRZNYCH, FUNDAMNETOWYCH I STROPODACHU:
-ŚCIANY PODŁUŻNE STYROPIAN GR.15cm
-ŚCIANY PODŁUŻNA OD STRONY BUDYNKU SĄSIEDNIEGO WEŁNA MIN GR.15cm
-ŚCIANY SZCZYTOWA STYROPIAN GR.16cm
-STROPODACH STYROPIAN GR.18cm
-FUNDAMENTY STYRODUR GR.12cm
6.WYKONANIE TYNKU CIENKOWARSTWOWEGO MINERALNEGO, MALOWANEGO FARBAMI SILIKONOWYMI-WG RYSUNKU ELEWACJI
7.ZAMOCOWANIE PARAPETÓW ZEWN. Z BLACHY STAL.POWLEKANEJ GR.0,50mm-ZGODNIE Z RYS. ELEWACJI
8.NOWOPROJEKTOWANE ZADASZENIE I ŚCIANKI BOCZNE WYKONAĆ Z PROFILI ALUMINIOWYCH MALOWANYCH PROSZKOWO, KOLOR RAL 1037, POKRYTYCH POLIWĘGLANEM
9.WYKONANIE NOWYCH ŚCIANEK DZIAŁOWYCH W TOALECIE Z BLOCZKÓW SILKA GR.12cm
10.OBUDOWA STELAŻY DO WC Z PŁYT RIGIPS AQUAROC NA PROFILU METALOWYM
11.WYKOŃCZENIE ŚCIAN-
-SANITARIATY, POM.SOCJALNE, GOSP.-PŁYTKI CERAMICZNE CARIOCA BEIGE 25x40cm DO WYS.2.2m(POM.SOCJLNE DO WYS.1,60cm), POWYŻEJ WYPRAWA MALARSKA-MALOWANIE FARBĄ LATEKSOWA CAPAROL SAMTEX 20 E.L.F. W KOLORZE BIAŁYM,
-POM.BIUROWE-WYPRAWY MALARSKIE-MALOWANIE FARBĄ LATEKSOWA NCS S 0505-Y, LISTWY ODBOJOWE FIRMY PROMADOR WYS. 15cm, DÓŁ LISTWY NA WYS.75cm KOLOR CHAMOMILE 232
-KORYTARZ I KLATKA SCHODOWA- WYPRAWY MALARSKIE-MALOWANIE FARBĄ LATEKSOWA NCS S 0505-Y10R , LISTWA ODBOJOWA SZER.15cm OD WYS.85cm Concept-System WG 150 W KOL. WOOD APEARANCE
12.POSADZKI-
-POM.BIUROWE I KORYTARZ-WYKŁADZINA TARKETT IQ NATURAL BEIGE 3009277
-SANITARIATY I POM.SOCJALNE-PŁYTKI CERAMICZNE PARADYŻ ALAN BROWN 33,3x33,3cm
-KLATKA SCHODOWA-PŁYTKI GRESOWE NOWA GALA TREND STONE, TS 02 JASNY BEŻ, 30x30cm,NATURALNA,ANTYPOSLIZGOWE
13.PORĘCZ NA KLATCE SCHODOWEJ FIRMY PROMADOR MODEL 2000S KOLOR HONEY NUT
14.SUFIT PODWIESZANY W POM.ŁAZIENKI I POM.GOSP.Z PŁYT RIGIPS AQUAROC KOLOR BIAŁY, NA WYS.MIN.2,5m OD POSADZKI
15.MONTAZ NOWEJ ARMATURY I URZĄDZEŃ SANITARNYCH
16.DODATKOWE PRZEWODY WENTYLACJI WYKONANE Z BLACHY NIERDZEWNEJ, IZOLACJA PRZEWODÓW WEŁNĄ MINERALNĄ GR.5cm, OBUDOWANE PŁYTĄ GKI gr.12,5cm NA RUSZCIE METALOWYM, PRZEJŚCIA PRZEZ STROP WYKONAĆ W TAKI SPOSÓB ABY NIE NARUSZYĆ CIĄGŁOŚCI BELEK STROPOWYCH
17.WYMIANA OPRAW OŚWIETLENIOWYCH-
NOWE OPRAWY OŚWIETLENIOWE TYP X-LINE (LUXIONA POLAND)ZAWIESZANY, DŁ.OPRAWY 118CM, KOLOR OPRAWY BIAŁY, BARWA ŚWIATŁA BIAŁA CIEPŁA
18.POMIESZCZENIE ARCHIWUM ORAZ POMIESZCZENIE KANCELARII TAJNEJ POZA ZAKRESEM OPRACOWANIA

RZUT PARTERU

LEGENDA:

- ŚCIANA ISTNIEJĄCA
- ŚCIANA DO ROZBIÓRKI
- ŚCIANA PROJEKTOWANA Z PŁYT G-K
- ŚCIANA PROJEKTOWANA GAZOBETON, CEGŁA SILKA
- DRZWI DO POM.BIUROWYCH W POSZERZONYCH OTWORACH DRZWIOWYCH
- NOWE KANAŁY WENTYLACYJNE

mufa studio projektowe
85-305 Bydgoszcz
ul. Grobla 6/1
tel.: 783 053 631, 509 670 654
e-mail: biuro@mufa-studio.pl
www.mufa-studio.pl

RZUT PARTERU-WENTYLACJA 1:50

INWESTOR:	URZĄD MIASTA I GMINY SOLEC KUJAWSKI ul.23 STYCZNIA 7, 86-050 SOLEC KUJAWSKI	
TEMAT:	Przebudowa wraz z termomodernizacją budynku B Urzędu Miasta i Gminy Solec Kujawski ul. 23 Stycznia 7, Solec Kujawski (dz. nr 714),obr.001	
PROJEKTANT	mgr inż. arch. I. Młodzikowska-Gil KPOKK-IARP-SD/2013	
SPRAWDZAJĄCY	mgr inż. arch.E. Essuman-Mensah GP-KZ-7342/553/94	
BRANŻA	ARCHITEKTURA	FAZA: BUDOWLANY
DATA: 16.08.2016	SKALA: 1:50	NR RYSUNKU: 2A