



INWENTARYZACJA  
ELEWACJA A-B,  
C-D, B-C


ELEWACJA A-B

ELEWACJA C-D



ELEWACJA B-C

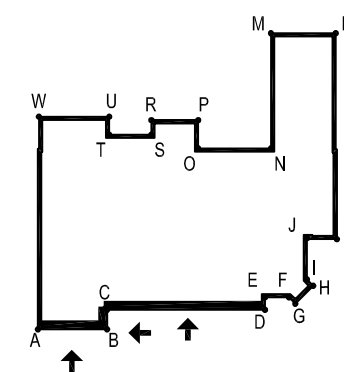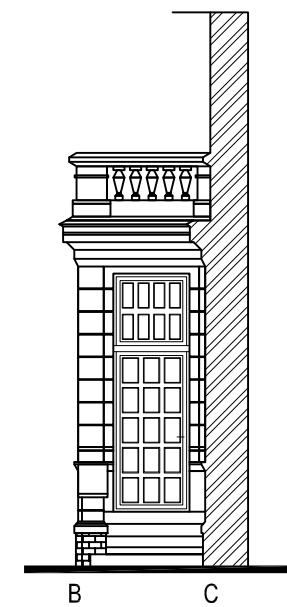

<div><div></div><div>JEDNOSTKA PROJEKTOWA</div><div><b>KREMER GRAF</b></div><div><small>mgr inż. Sebastian Kremer AL. GEN. HALLERA 14 80-401 GDANSK www.kremergraf.com.pl tel/fax 58-041-49-80</small></div></div>		
INWESTOR		
GMINA SOLEC KUJAWSKI ul. 23 STYCZNIA 7 86-050 SOLEC KUJAWSKI		
OBIEKT		
Budynek Szkoły w Solcu Kujawskim ul. 23 Stycznia 13 86-050 Solec Kujawski		
NAZWA INWESTYCJI		
Przebudowa budynku po Zespole Szkół Ogólnokształcących i Zawodowych na potrzeby szkoły muzycznej I stopnia w Solcu Kujawskim		
LOKALIZACJA		
ul. 23 Stycznia 13 Solec Kujawski 86-050 dz. nr 717/3		
TYTUŁ RYSUNKU		
INWENTARYZACJA ELEWACJA A-B, C-D, B-C		
BRANŻA	STADIUM	
ARCHITEKTURA	PROJEKT BUDOWLANO- WYKONAWCZY	
FUNKCJA	NR UPRAWNIEN	PODPIS
projektował mgr inż. arch. Klaudia Filipiak 07/POOKK/IV/2014		
sprawdził mgr inż. arch. Magdalena Szymańska 159/POOKK/IV/2016		
NR RYSUNKU		
IN-8		
ARKUSZ: A3	SKALA: 1:100	DATA: 2016-12