


ZESTAWIENIE POWIERZCHNI		
Nr	Nazwa pomieszczenia	Pow. [m²]
K2	Korytarz	40,84
D	Pom. biurowe	17,86
9	Pom. biurowe	14,72
10	Pom. biurowe	17,19
11	Sala lekcyjna	46,13
12	Sala lekcyjna	46,40
12A	Pomieszczenie	6,40
12B	Pomieszczenie	7,27
12C	Sala lekcyjna	19,93
13	Sala lekcyjna	23,22
14	Sala lekcyjna	34,22
WC3	WC	11,51
15	Pom. biurowe	11,52
16	Pomieszczenie	7,86
16A	Pomieszczenie	47,70
RAZEM:		352,77

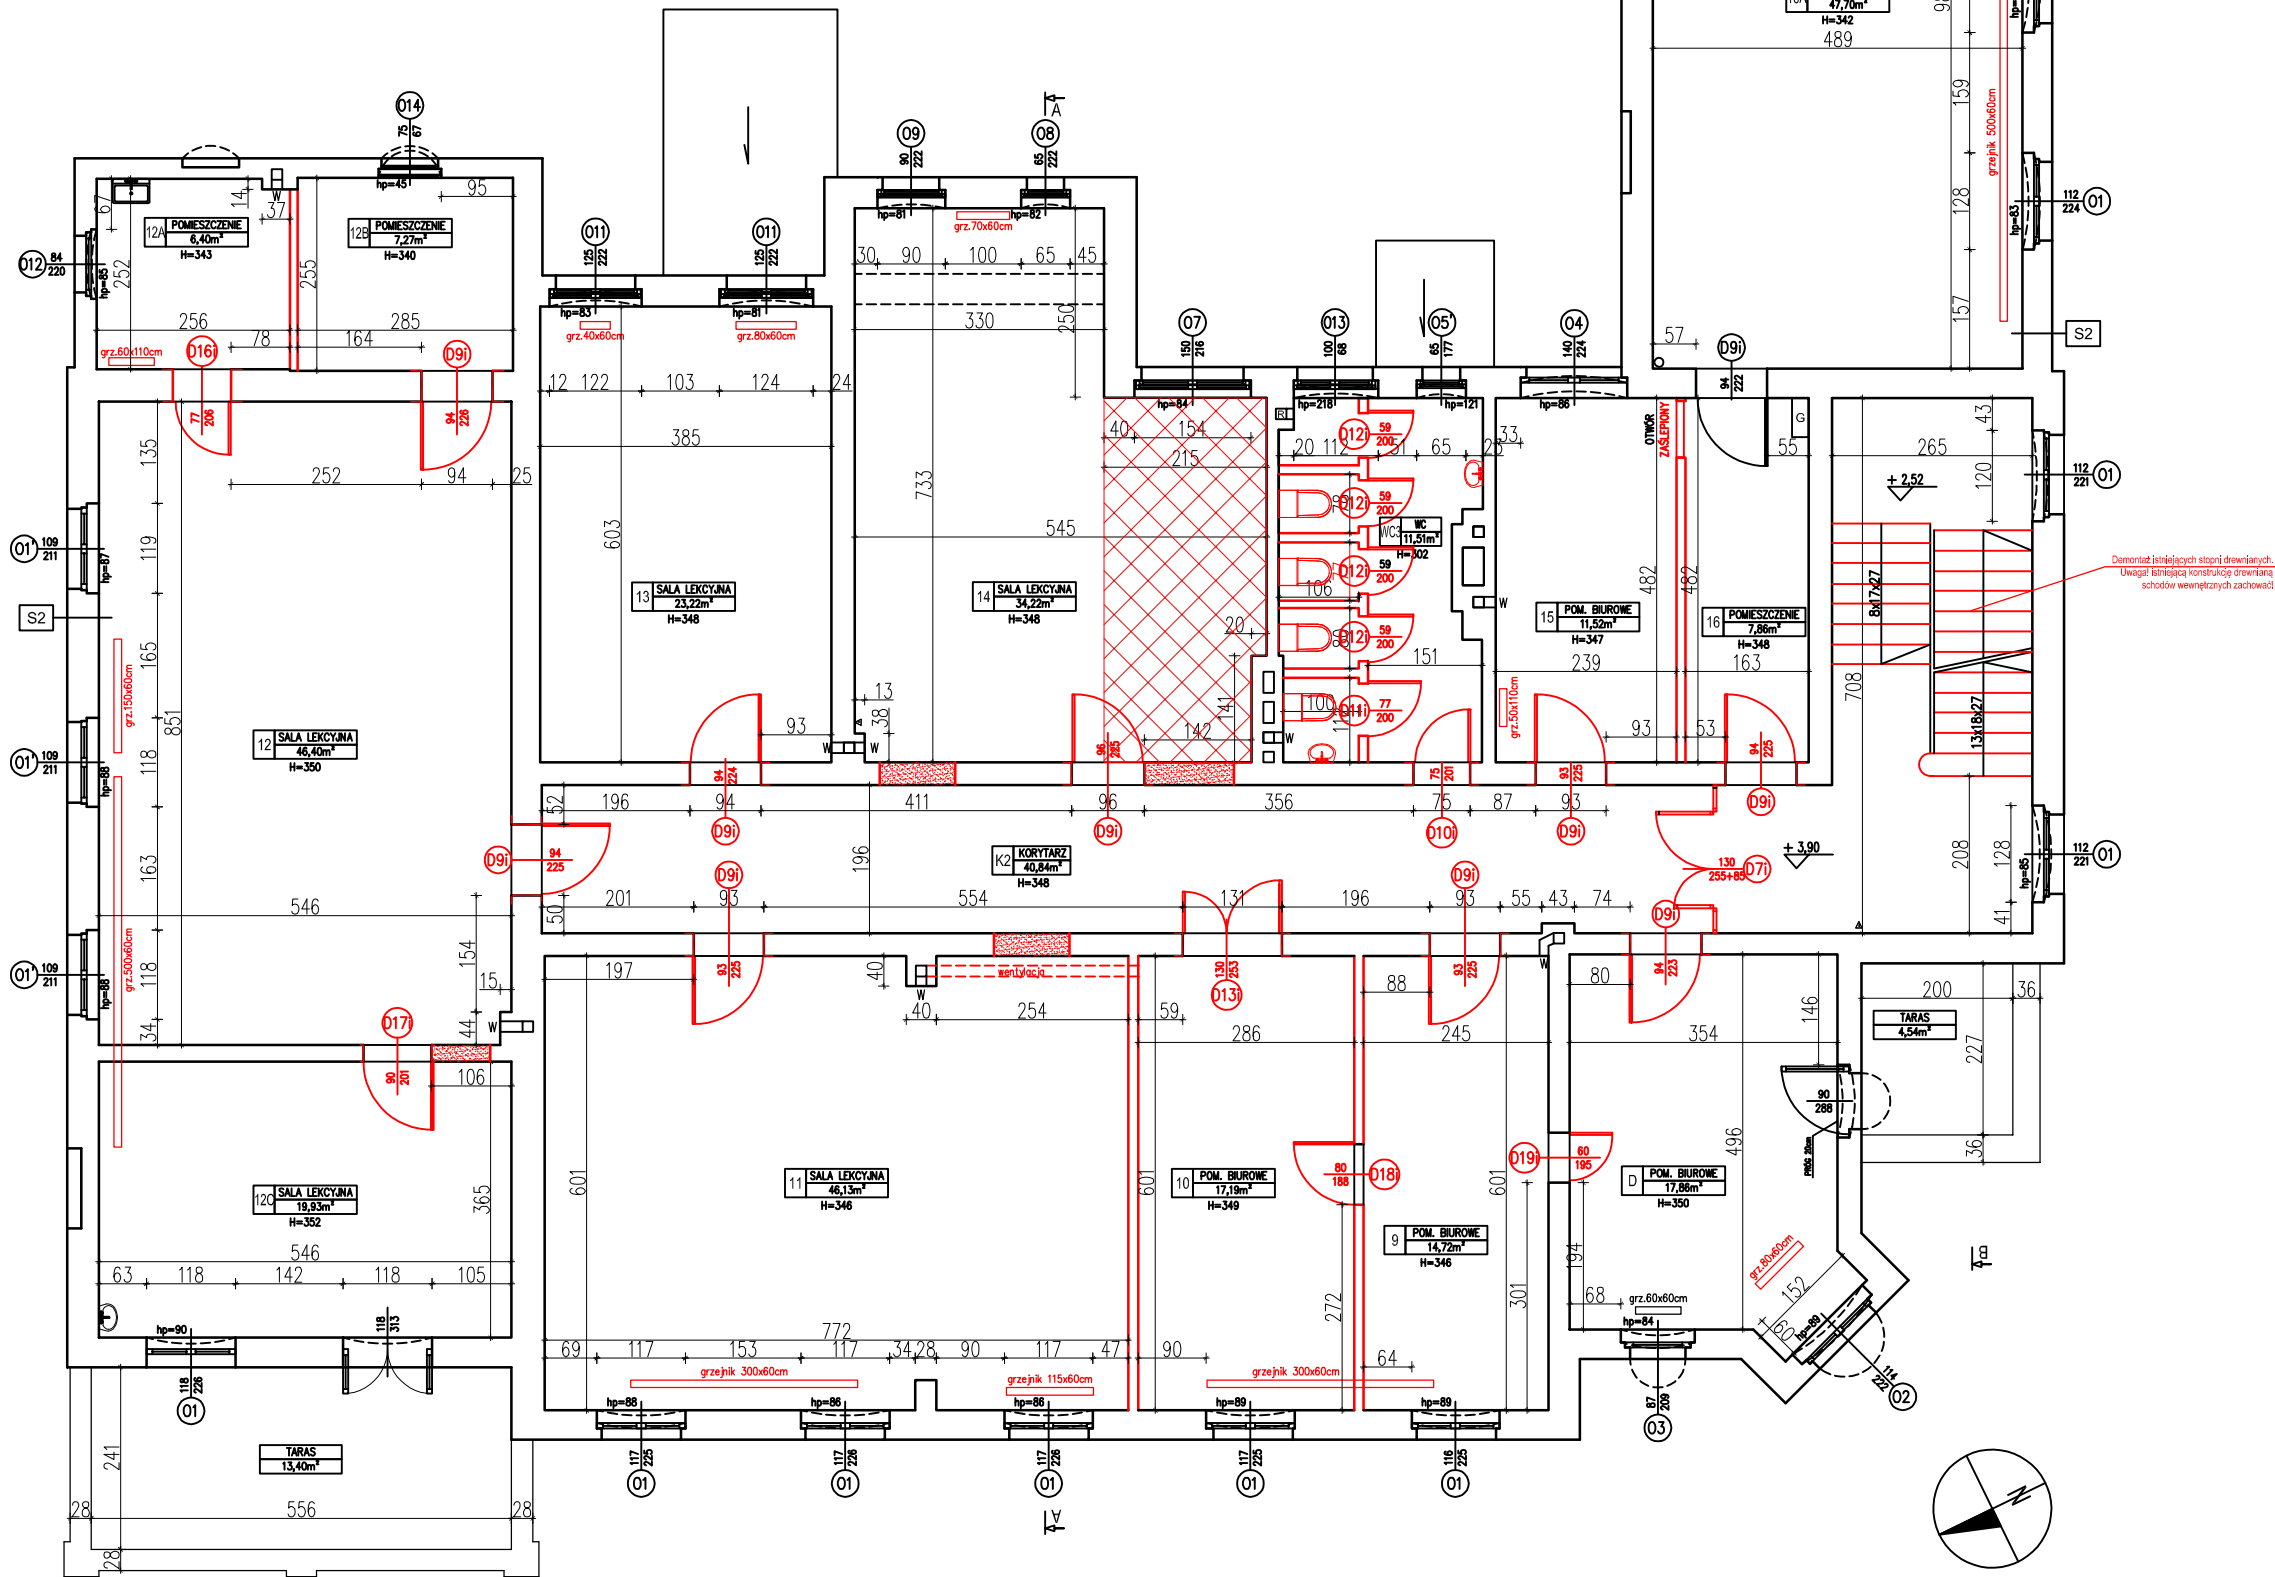

## ROZBIÓRKA RZUT I PIĘTRA

### LEGENDA

- elementy przeznaczone do rozbiórki
- fragment stropu lub dachu do przebudowy
- wykucie otworu drzwiowego w murze

Zakres prac rozbiórkowych:

- rozbiórka wskazanych ścian działowych,
- wykucie w wskazanych miejscach otworów drzwiowych w ścianie nośnej,
- rozbiórka wskazanej części stropu międzykondygnacyjnego i dachu w celu montażu szybku windowego oraz szachtu instalacyjnego,
- demontaż wskazanej stolarki drzwiowej wewnętrznej,
- demontaż zewnętrznych schodów na elewacji południowej,
- demontaż wewnętrznej instalacji wentylacji mechanicznej,
- demontaż instalacji wody i kanalizacji sanitarnej,
- demontaż istniejącej armatury,
- demontaż istniejących stopni schodów wewnętrznych.

JEDNOSTKA PROJEKTOWA

**KREMER GRAF**

mgr inż. Sebastian Kremer  
AL. GEN. HALLERA 14  
80-401 GDANSK  
www.kremergraf.com.pl  
tel/fax 58-041-49-80

### INWESTOR

GMINA SOLEC KUJAWSKI  
ul. 23 STYCZNIA 7  
86-050 SOLEC KUJAWSKI

### OBIEKT

Budynek Szkoły w Solcu Kujawskim  
ul. 23 Stycznia 13  
86-050 Solec Kujawski

### NAZWA INWESTYCJI

Przebudowa budynku po Zespole Szkół  
Ogólnokształcących i Zawodowych  
na potrzeby szkoły muzycznej I stopnia  
w Solcu Kujawskim

### LOKALIZACJA

ul. 23 Stycznia 13  
Solec Kujawski 86-050  
dz. nr 717/3

### TYTUŁ RYSUNKU

## ROZBIÓRKA RZUT I PIĘTRA

BRANŻA	STADIUM	
ARCHITEKTURA	PROJEKT BUDOWLANO- WYKONAWCZY	
FUNKCJA	NR UPRAWNIEN	PODPIS
projektował mgr inż. arch. Klaudia Filipiak	07/POOK/IV/2014	
sprawił mgr inż. arch. Magdalena Szymańska	159/POOK/IV/2016	
NR RYSUNKU		

## R-3

ARKUSZ:	SKALA:	DATA:
A3	1:100	2017-03