

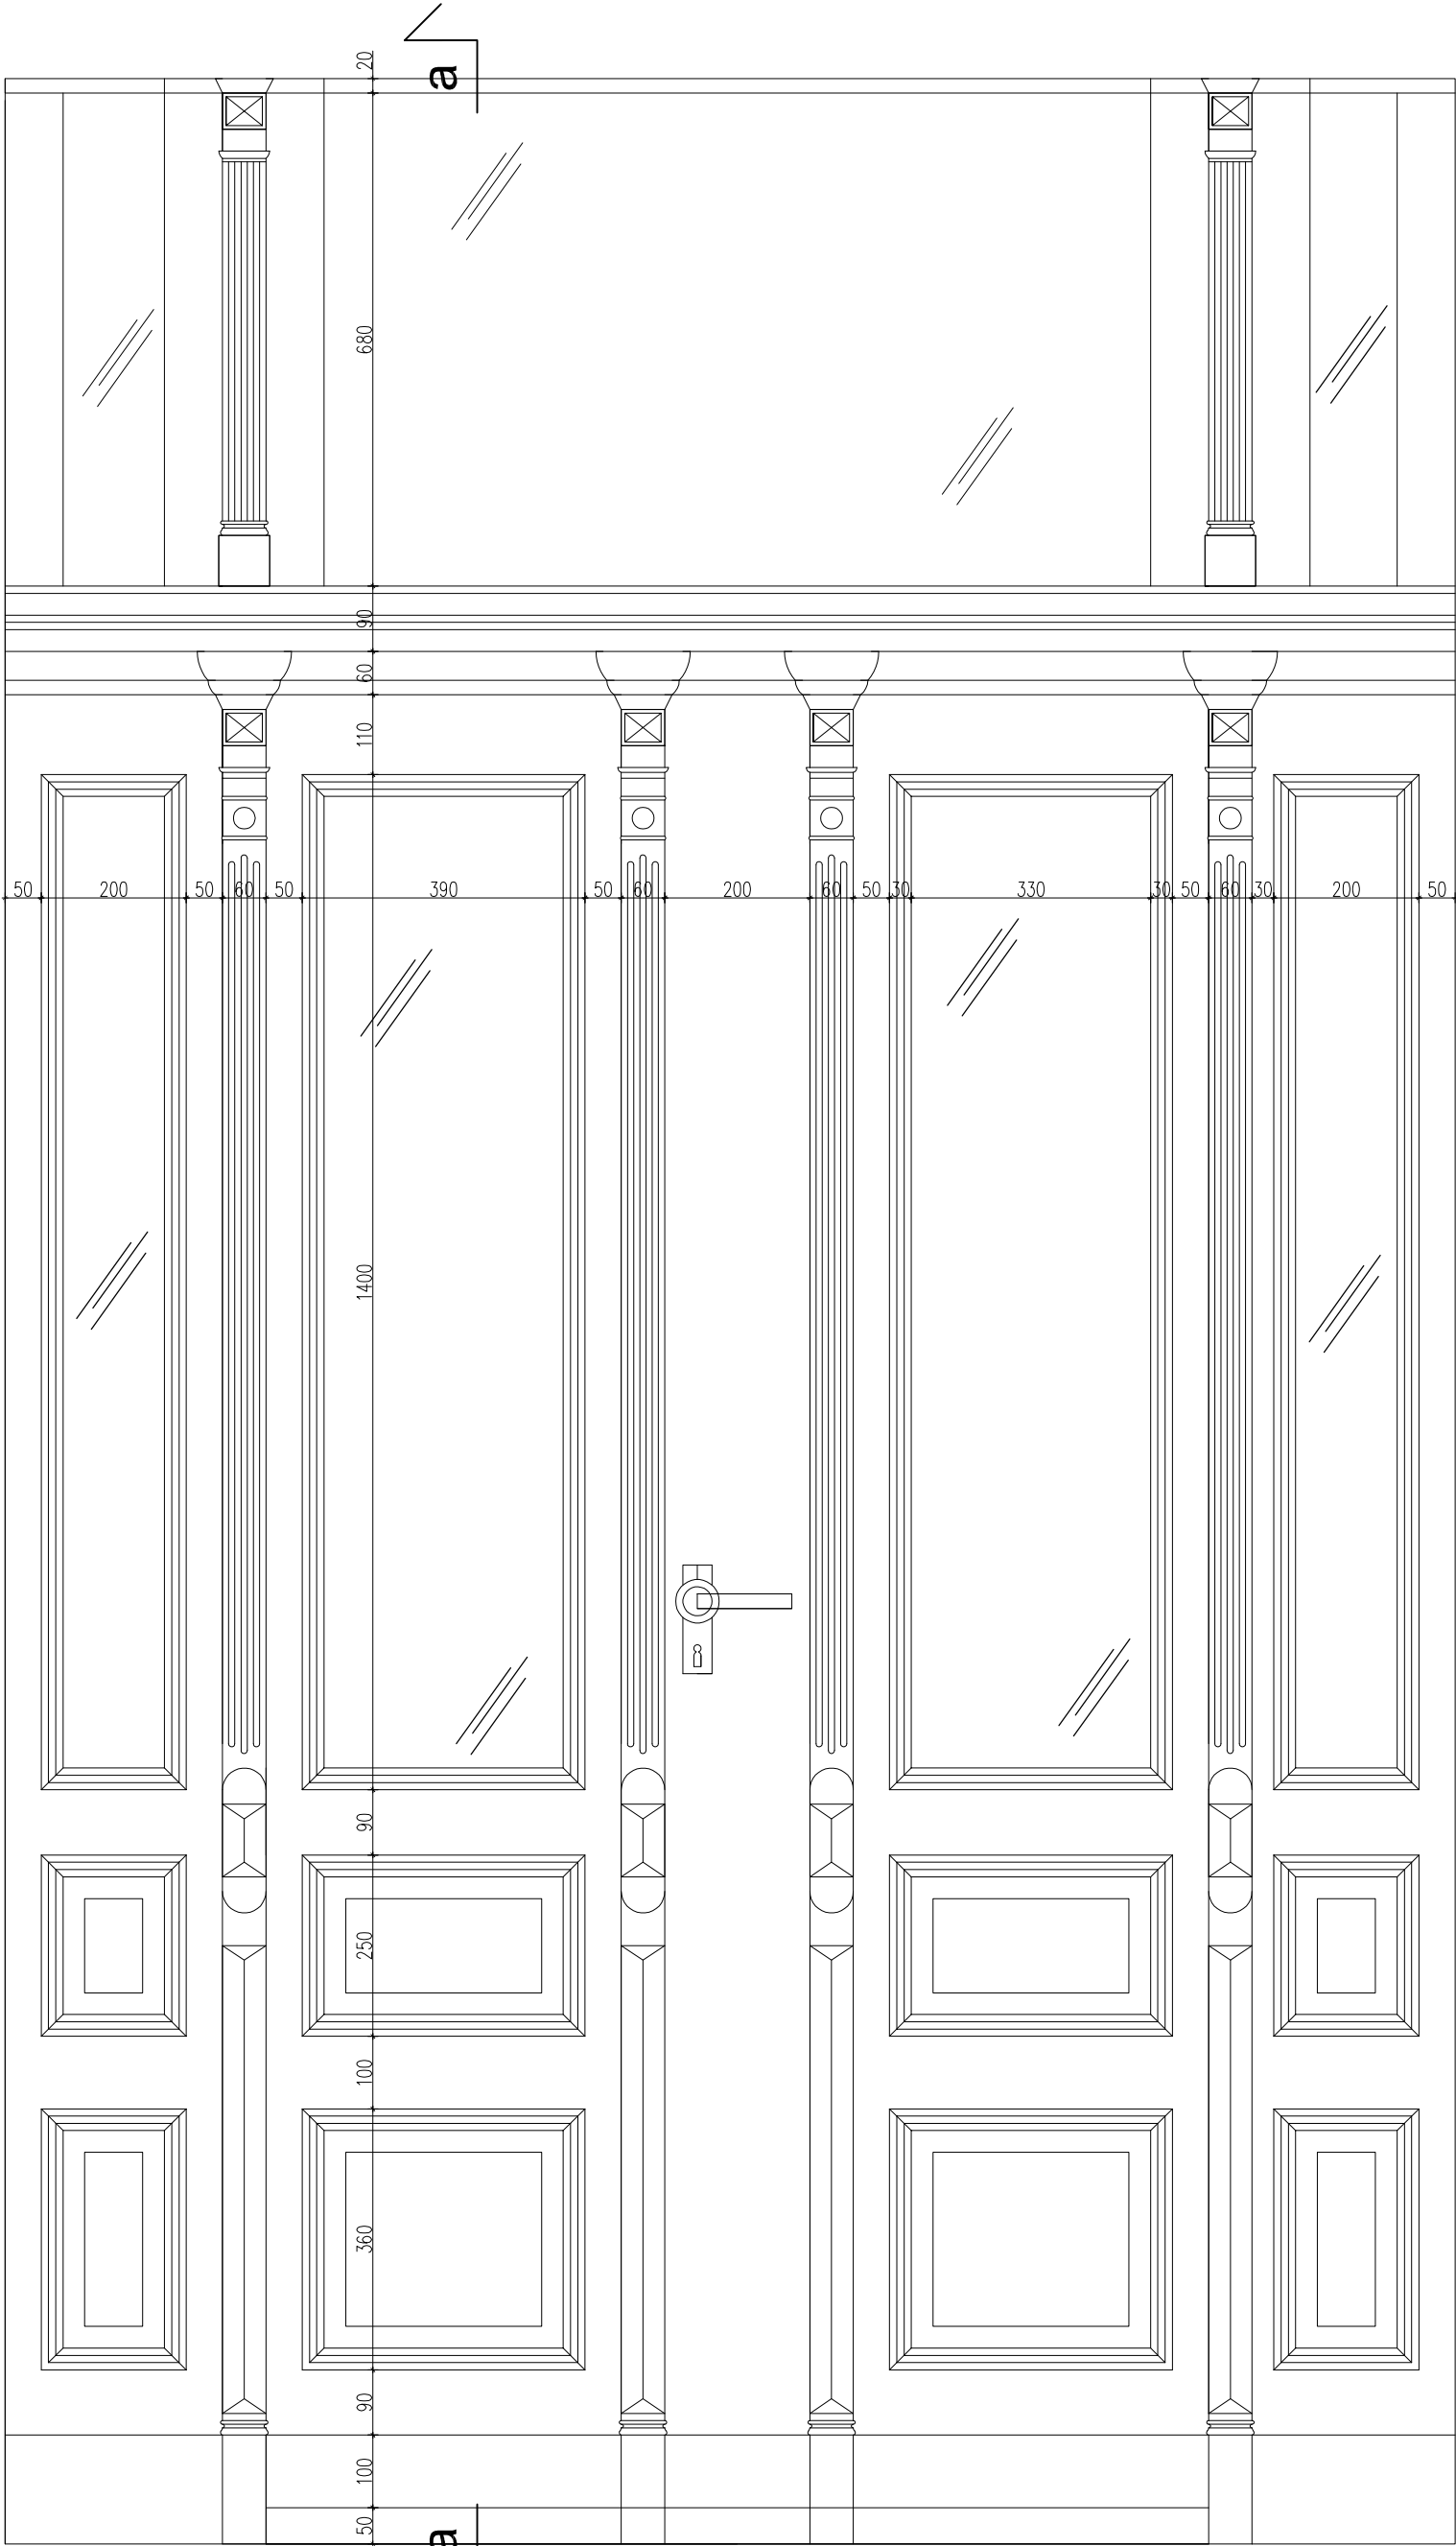


Widok, skala 1 : 10

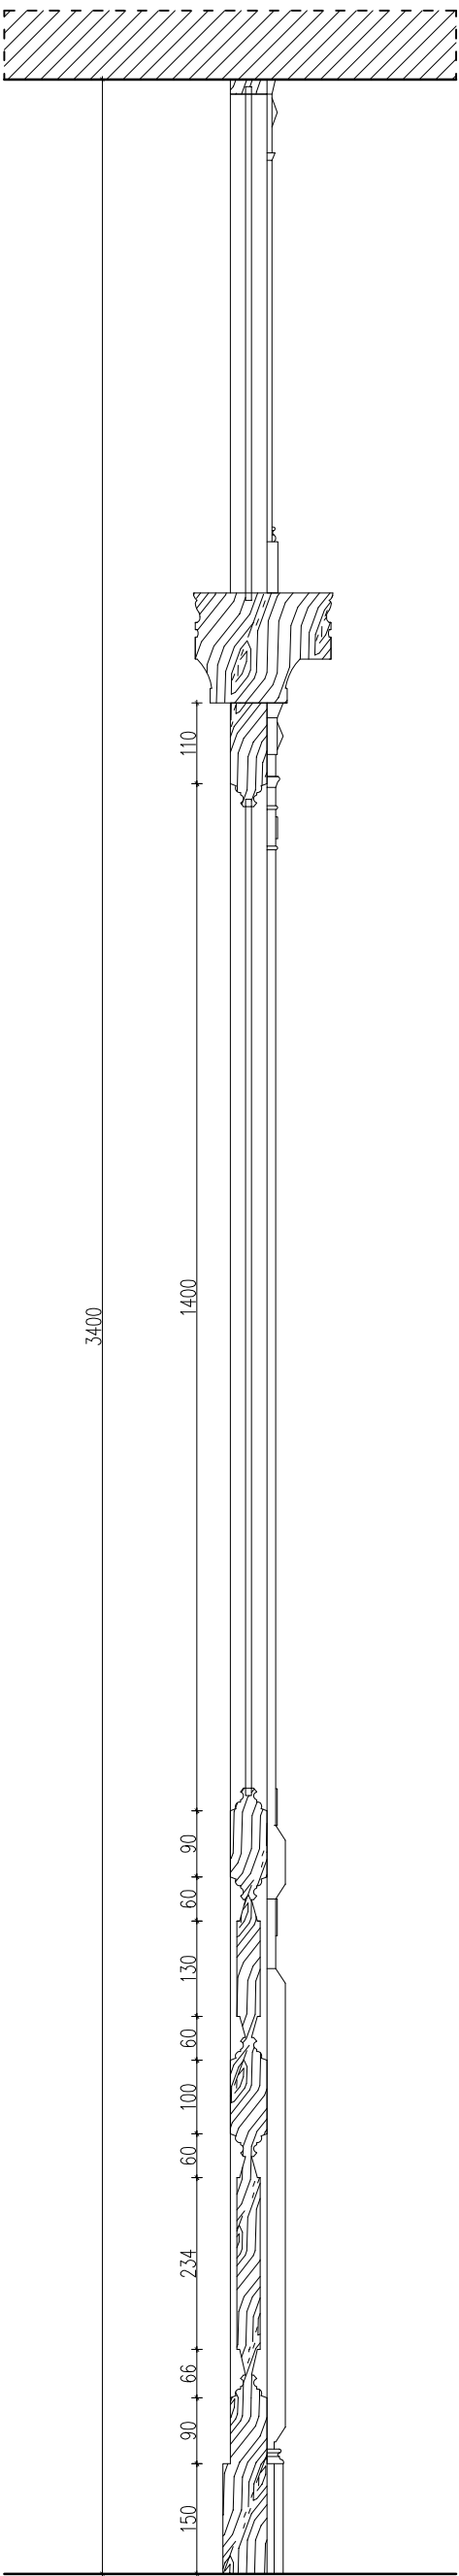

Przekrój poziomy, skala 1 : 10

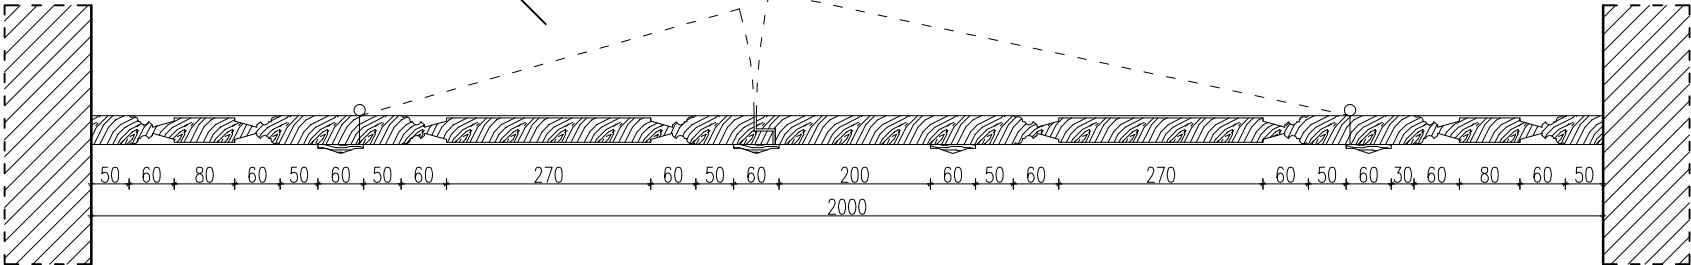

Przekrój pionowy, skala 1 : 10

ISTNIEJĄCE DRZWI WEWNĘTRZNE D7i



INWESTOR

GMINA SOLEC KUJAWSKI
ul. 23 STYCZNIA 7
86-050 SOLEC KUJAWSKI

OBIEKT

Budynek Szkoły w Solcu Kujawskim
ul. 23 Stycznia 13
86-050 Solec Kujawski

NAZWA INWESTYCJI

Przebudowa budynku po Zespole Szkół
Ogólnokształcących i Zawodowych
na potrzeby szkoły muzycznej I stopnia
w Solcu Kujawskim

LOKALIZACJA

ul. 23 Stycznia 13
Solec Kujawski 86-050
dz. nr 717/3

TYTUŁ RYSUNKU

ISTNIEJĄCE
DRZWI WEWNĘTRZNE D7i

BRANŻA	STADIUM
ARCHITEKTURA	PROJEKT BUDOWLANO- WYKONAWCZY
FUNKCJA	NR UPRAWNIEN
projektował mgr inż. arch. Klaudia Filipiak	07/POOKK/IV/2014
sprawił mgr inż. arch. Magdalena Szymańska	159/POOKK/IV/2016

NR RYSUNKU

IN-21

ARKUSZ:	SKALA:	DATA:
A3	1:100	2017-03