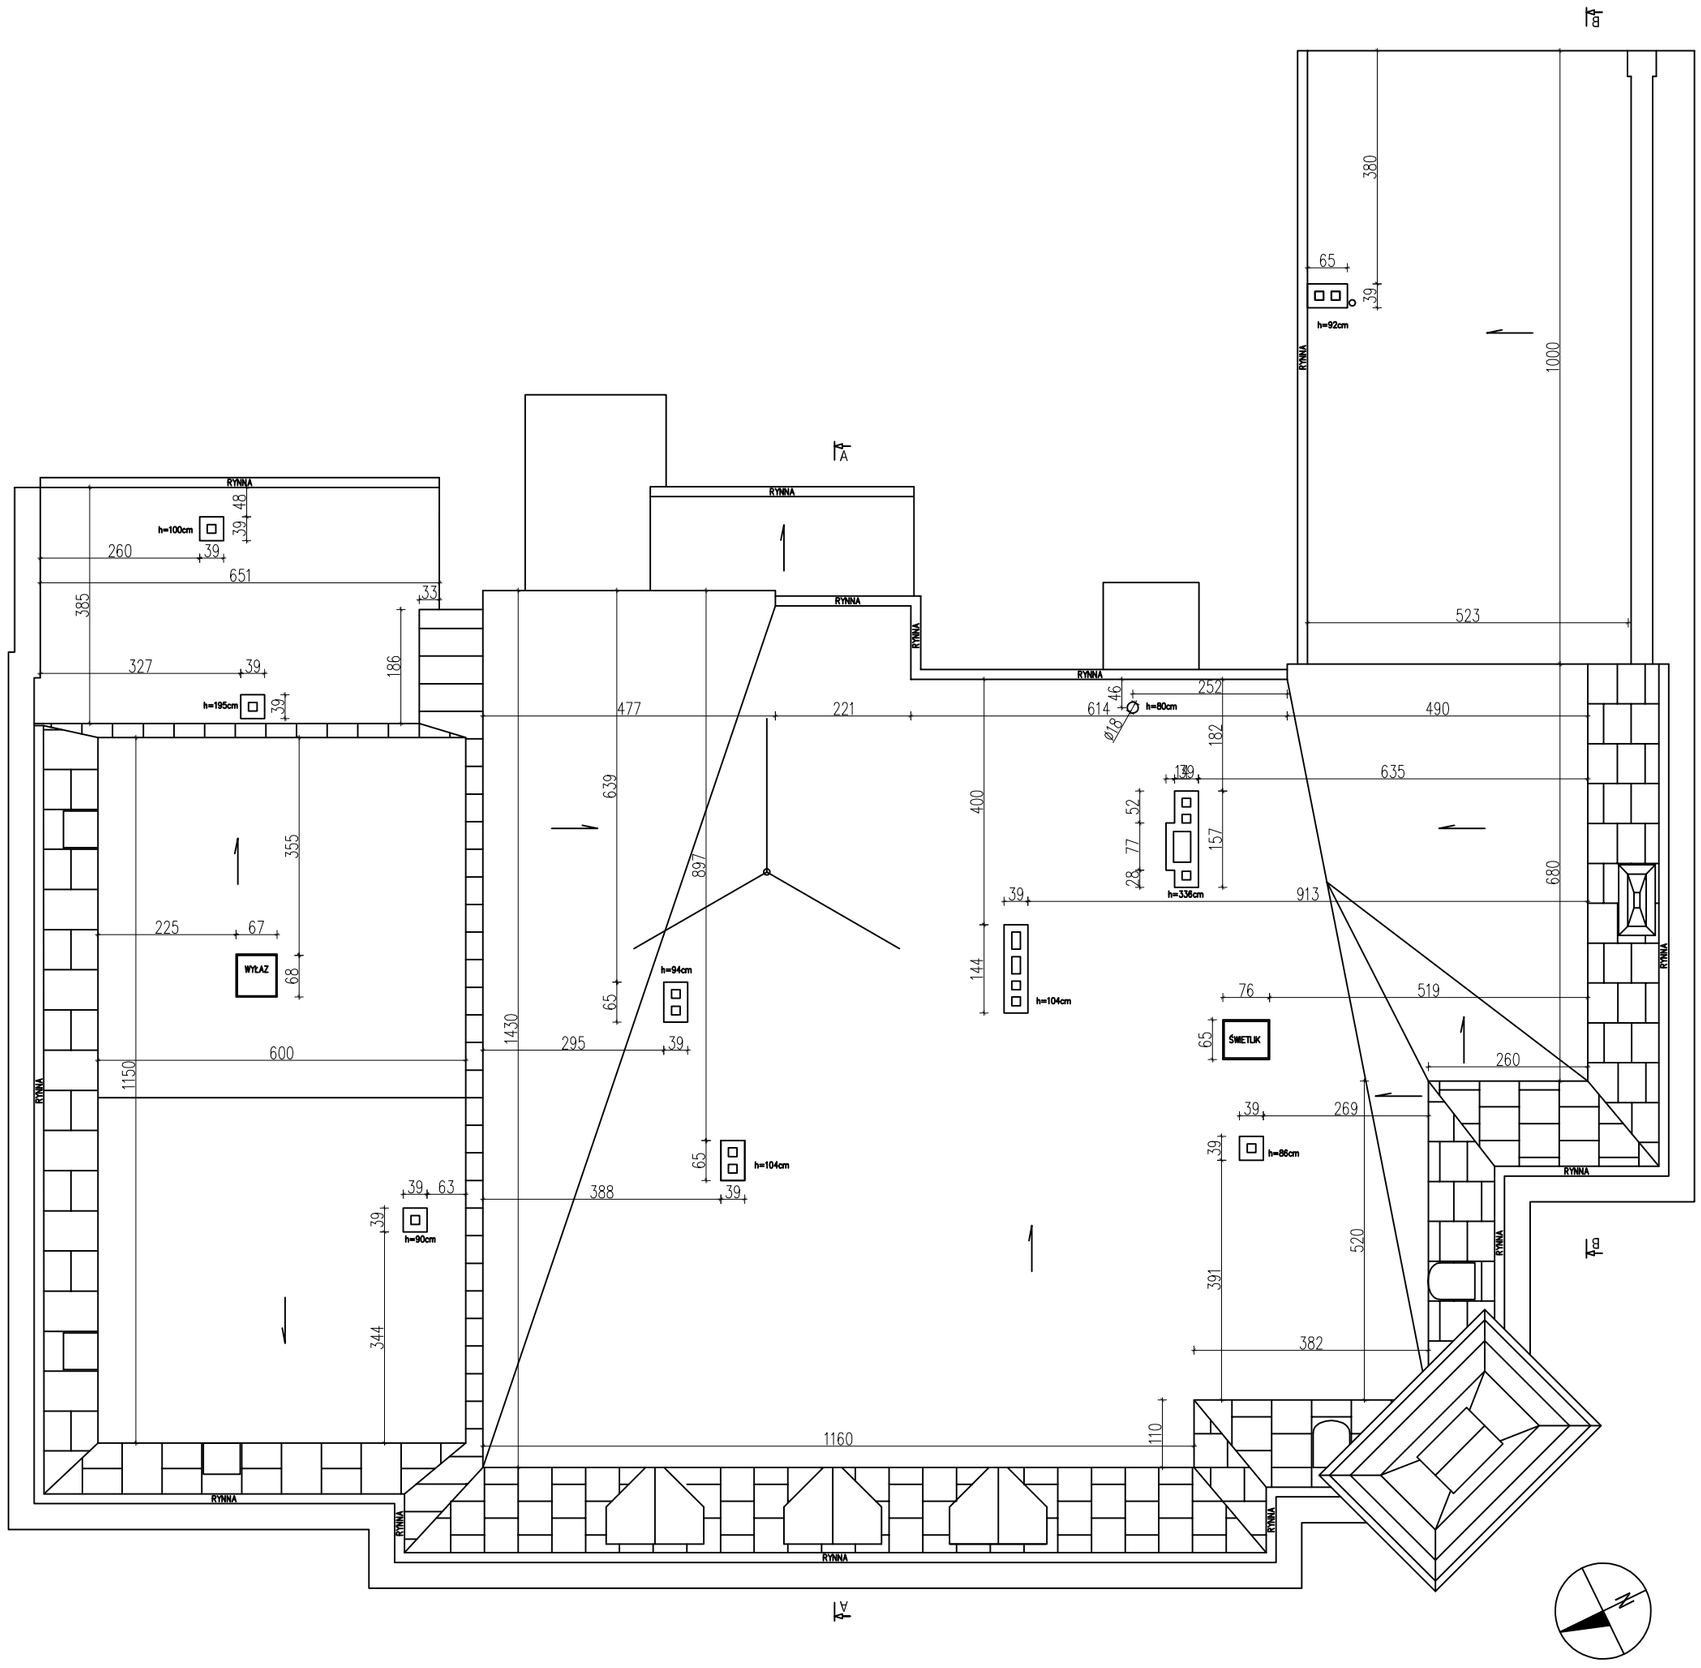

INWENTARYZACJA
RZUT DACHU

JEDNOSTKA PROJEKTOWA

KREMER GRAF

mgr inż. Sebastian Kremer
AL. GEN. HALLERA 14
80-401 GDAŃSK
www.kremergraf.com.pl
tel/fax 58-341-49-80

INWESTOR

GMINA SOLEC KUJAWSKI
ul. 23 STYCZNIA 7
86-050 SOLEC KUJAWSKI

OBIEKT

Budynek Szkoły w Solcu Kujawskim
ul. 23 Stycznia 13
86-050 Solec Kujawski

NAZWA INWESTYCJI

Przebudowa budynku po Zespole Szkół Ogólnokształcących i Zawodowych na potrzeby szkoły muzycznej I stopnia w Solcu Kujawskim

LOKALIZACJA

ul. 23 Stycznia 13
Solec Kujawski 86-050
dz. nr 717/3

TYTUŁ RYSUNKU

INWENTARYZACJA
RZUT DACHU

BRANŻA	STADIUM
ARCHITEKTURA	PROJEKT BUDOWLANO-WYKONAWCZY
FUNKCJA / NR UPRAWNIEŃ	PODPIS
projektował mgr inż. arch. Klaudia Filipiak 07/POOKK/IV/2014	
sprawdził mgr inż. arch. Magdalena Szymańska 159/POOKK/IV/2016	

NR RYSUNKU

IN-5

ARKUSZ:	SKALA:	DATA:
A3	1:100	2016-12