

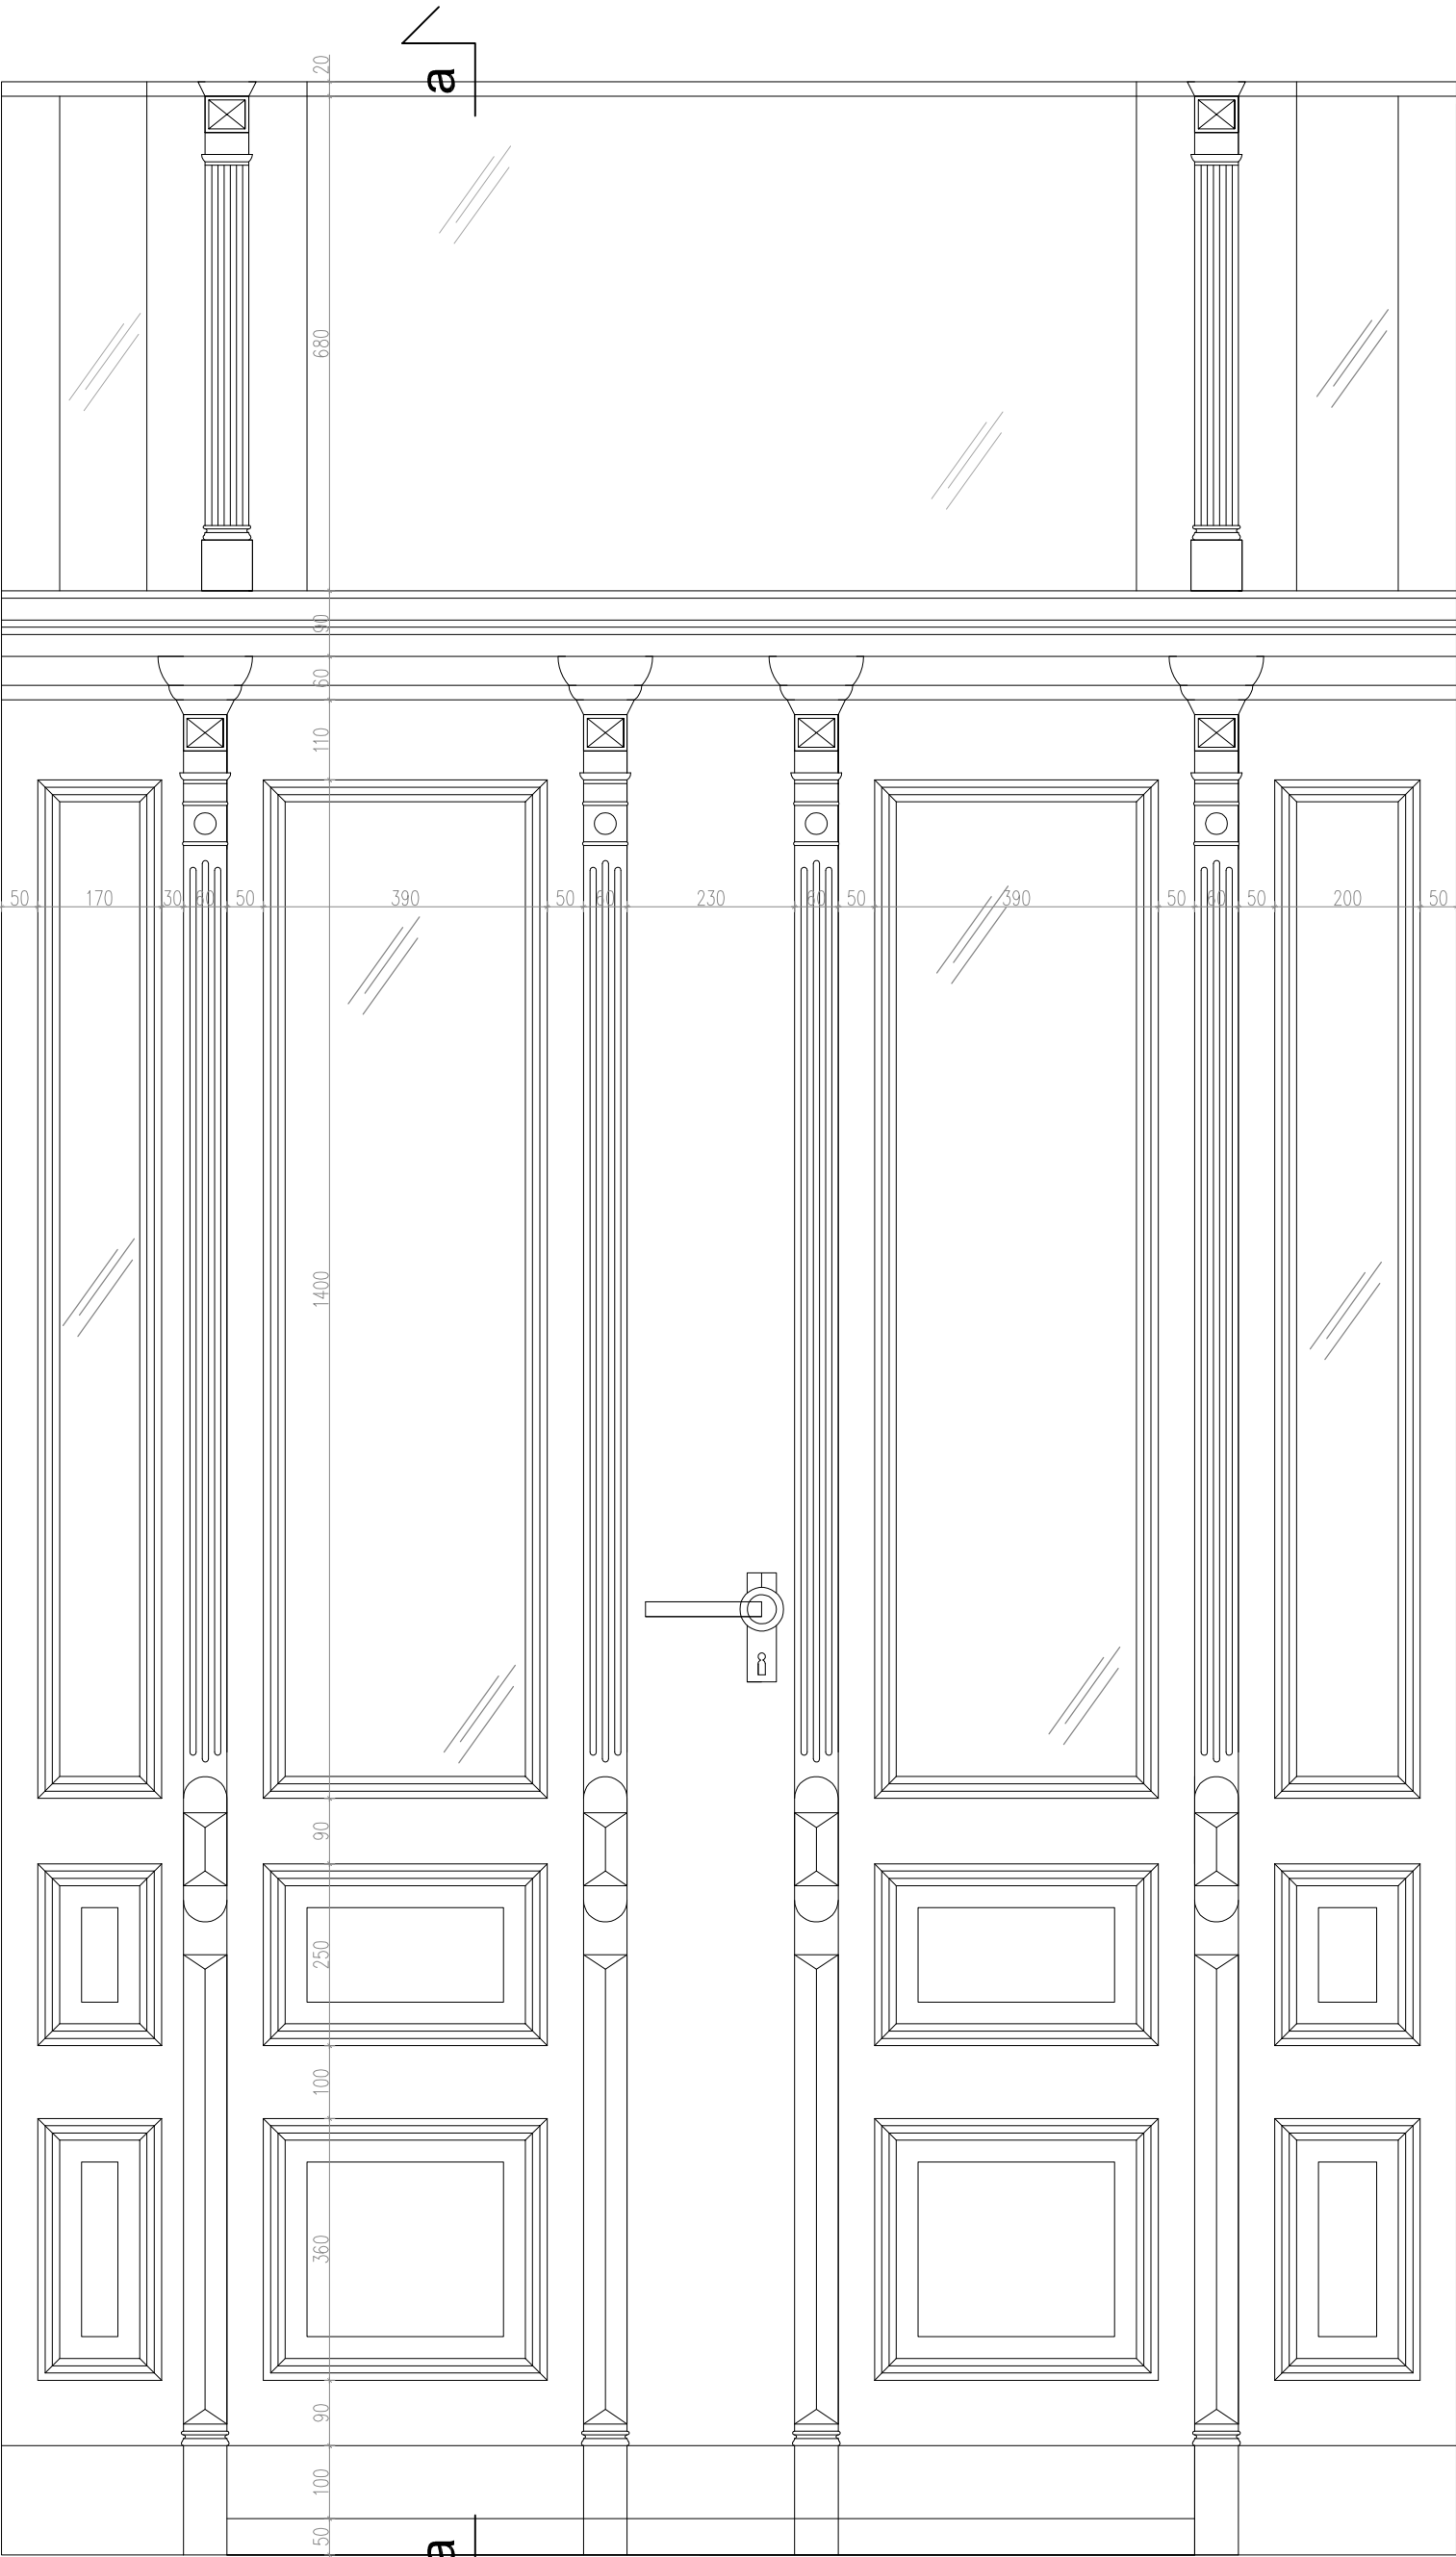


Widok, skala 1 : 10

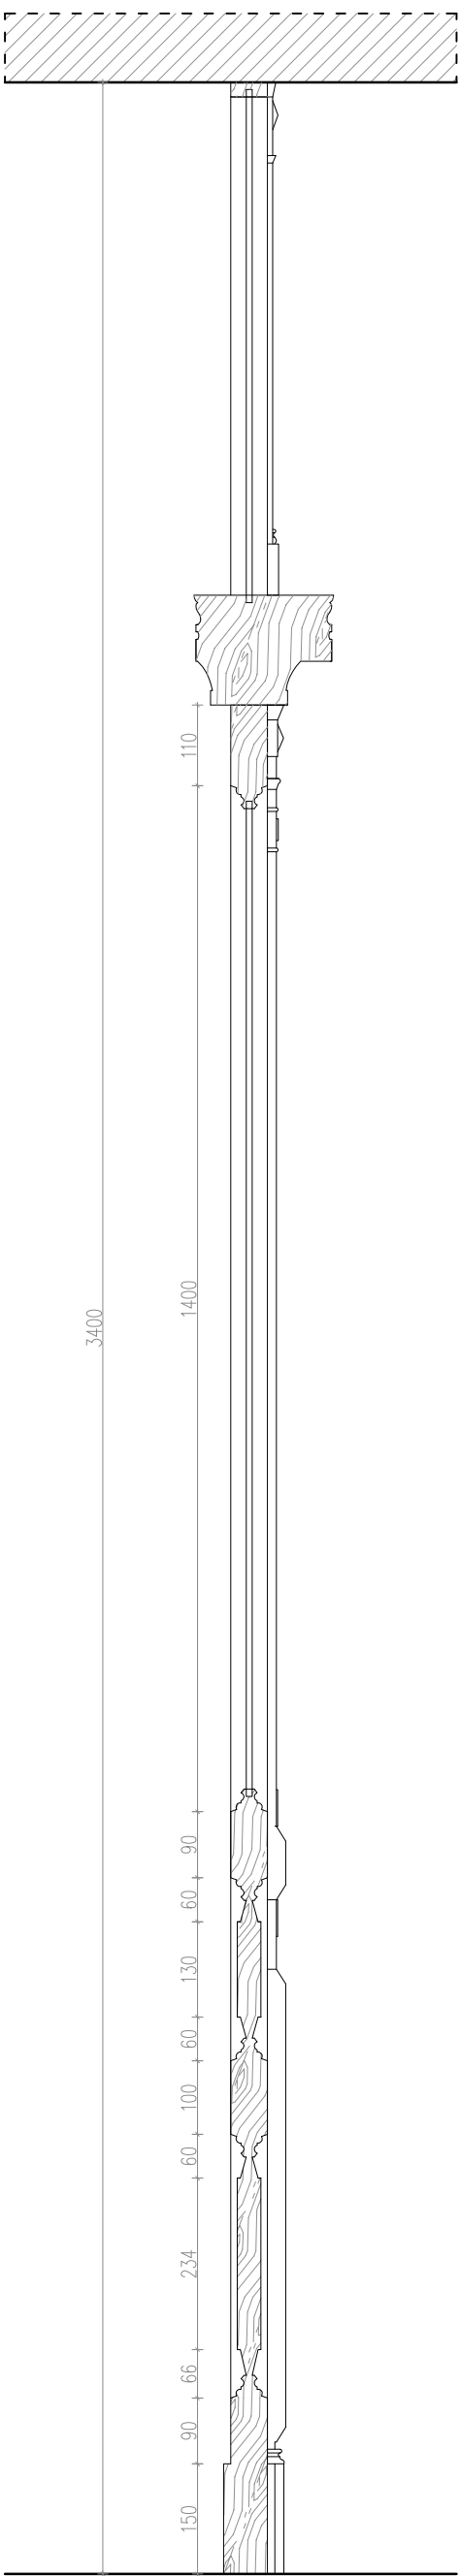

Przekrój poziomy, skala 1 : 10

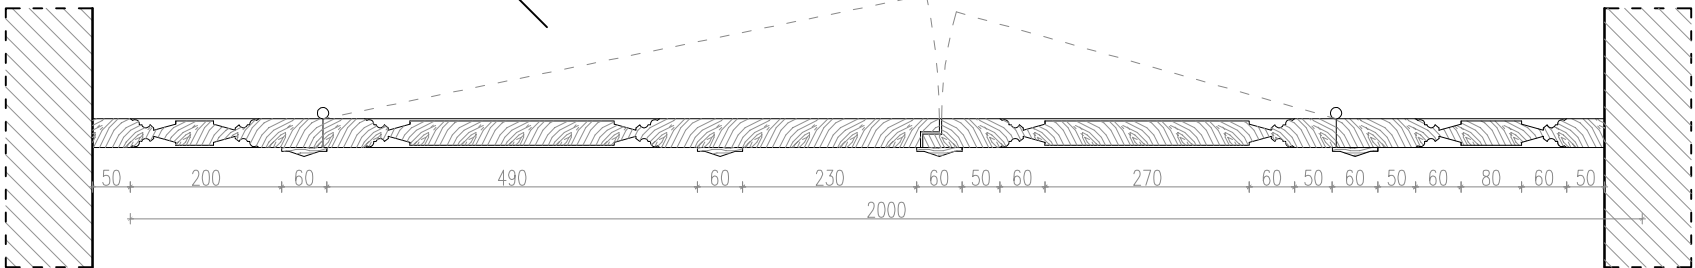

Przekrój pionowy, skala 1 : 10

PROJEKTOWANE
DRZWI
WEWNĘTRZNE D7

<div><div></div><div><div>JEDNOSTKA PROJEKTOWA</div><div><div>mgr inż. Sebastian Kremer</div><div>AL. GEN. HALLERA 14</div><div>86-401 GDAŃSK</div><div>www.kremergraf.com.pl</div><div>tel/fax: 58-341-45-80</div></div></div></div>		
INWESTOR		
GMINA SOLEC KUJAWSKI ul. 23 STYCZNIA 7 86-050 SOLEC KUJAWSKI		
OBIEKT		
Budynek Szkoły w Solcu Kujawskim ul. 23 Stycznia 13 86-050 Solec Kujawski		
NAZWA INWESTYCJI		
Przebudowa budynku po Zespole Szkół Ogólnokształcących i Zawodowych na potrzeby szkoły muzycznej I stopnia w Solcu Kujawskim		
LOKALIZACJA		
ul. 23 Stycznia 13 Solec Kujawski 86-050 dz. nr 717/3		
TYTUŁ RYSUNKU		
PROJEKTOWANE DRZWI WEWNĘTRZNE D7		
BRANŻA	STADIUM	
ARCHITEKTURA	PROJEKT	
FUNKCJA	NR UPRAWNIEŃ	PODPIS
projektował mgr inż. arch. Klaudia Filipiak	07/POOKK/IV/2014	
sprawił mgr inż. arch. Magdalena Szymańska	159/POOKK/IV/2016	
NR RYSUNKU		
A-19		
ARKUSZ:	SKALA:	DATA:
A3	1:100	2017-03