

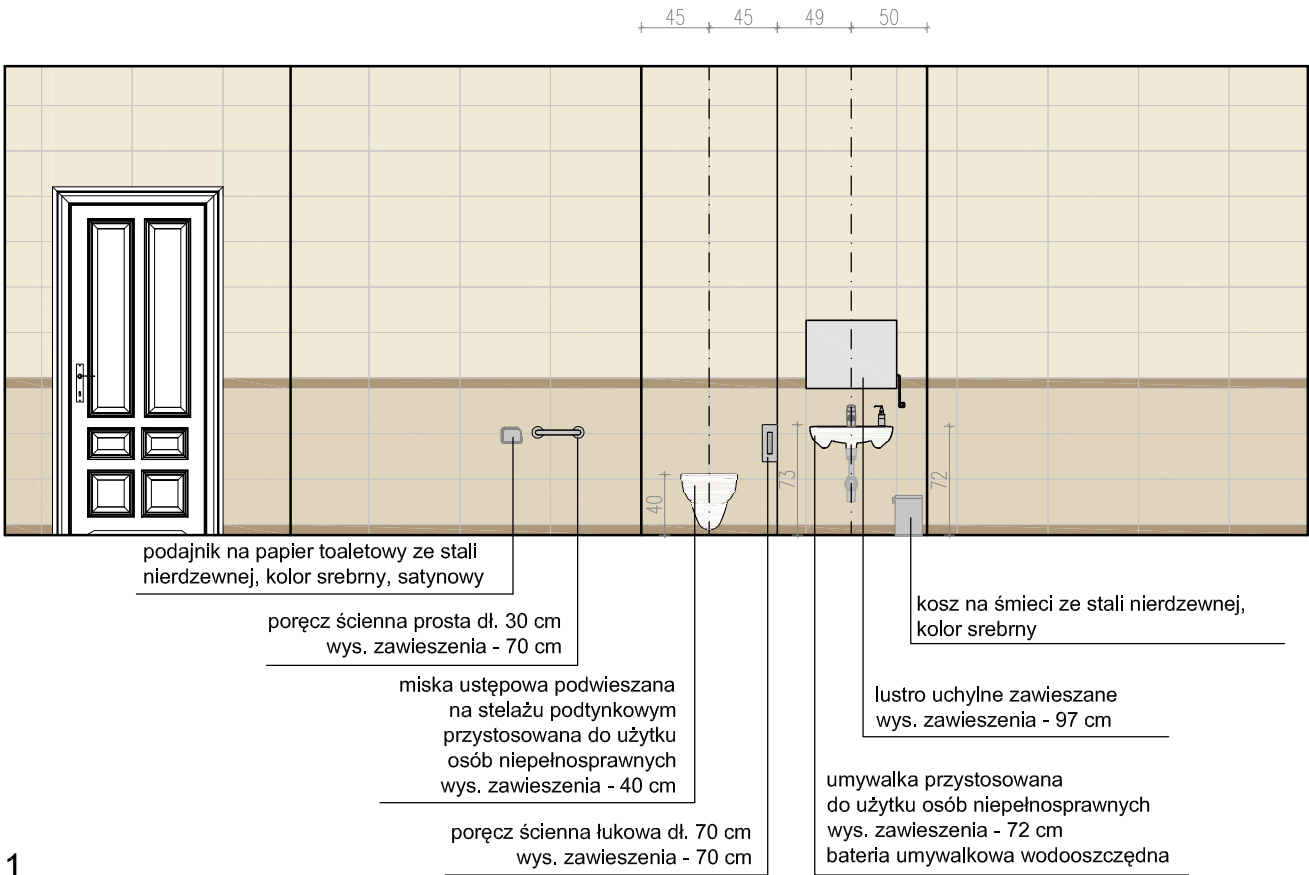
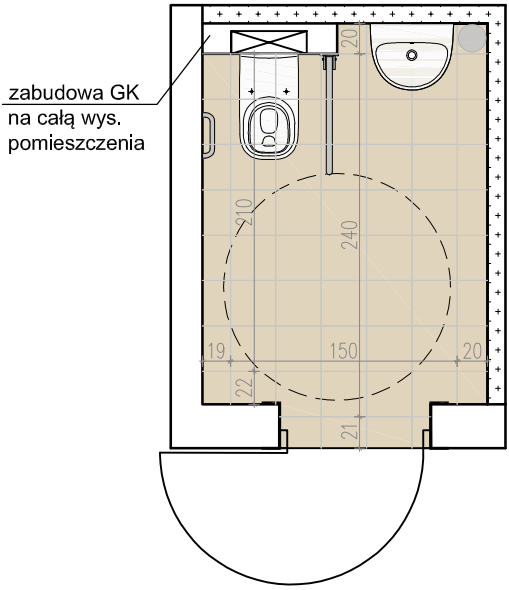


TOALETA DLA OSÓB NIEPEŁNOSPRAWNYCH NA PARTERZE - 0/12
Toaletę na I piętrze (1/16) wykończyć w analogiczny sposób.

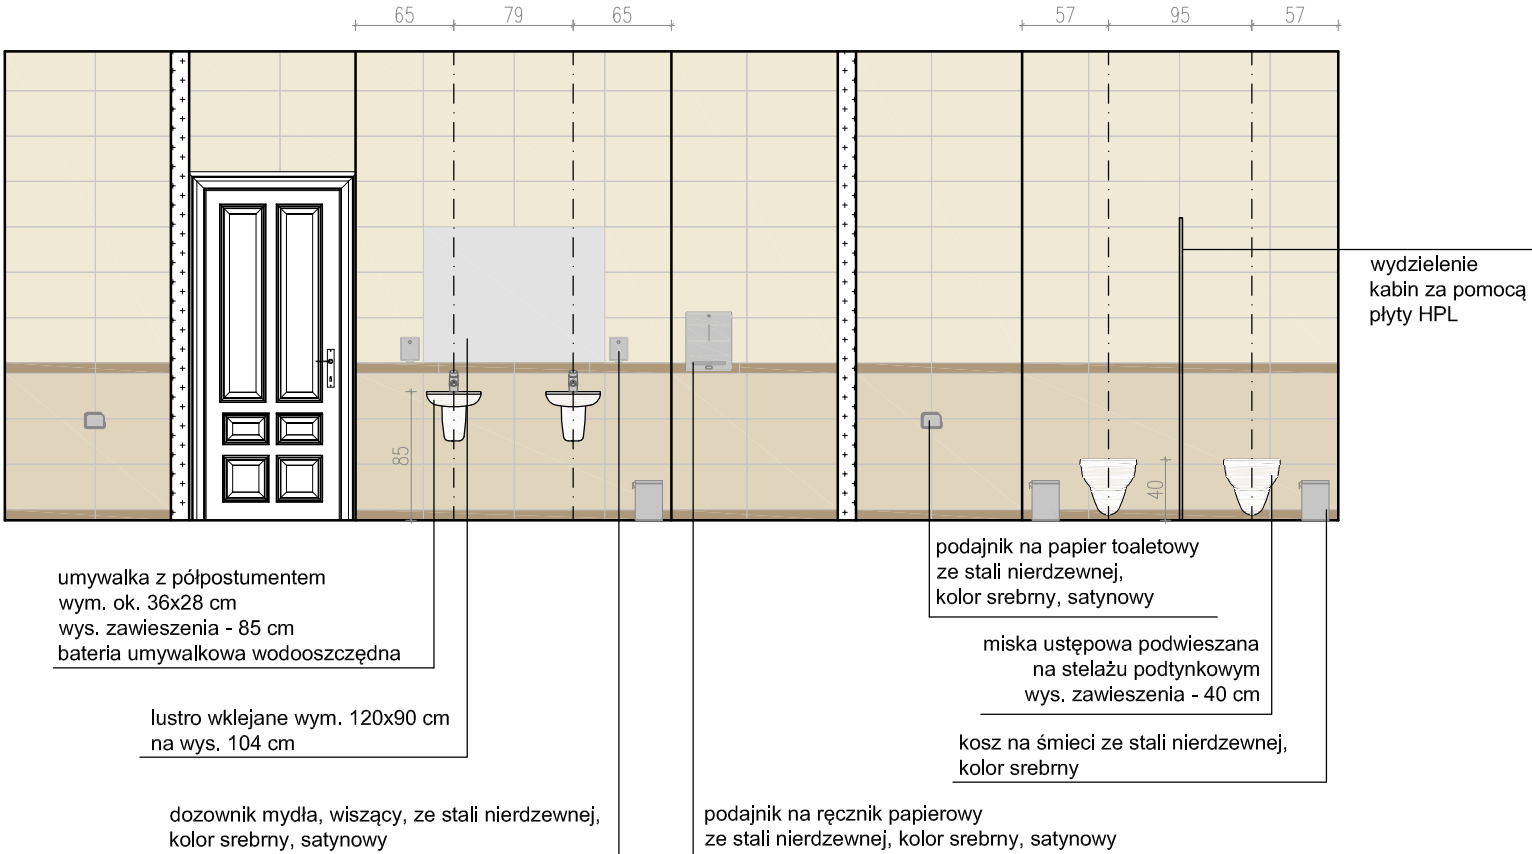

TOALETA DAMSKA NA PARTERZE - 0/11
Toaletę na I piętrze (1/15) wykończyć w analogiczny sposób.

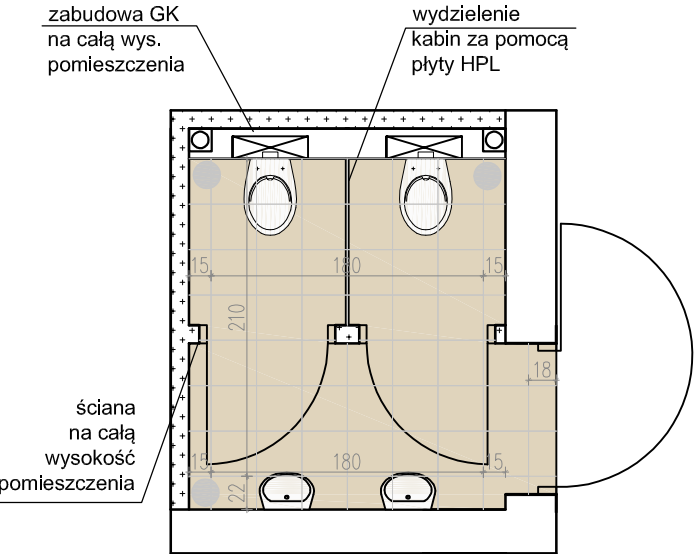

PROJEKTOWANA
ARANŻACJA TOALET
DAMSKIEJ I DLA OSÓB
NIEPEŁNOSPRAWNYCH

LEGENDA

- płytki ceramiczne w kolorze beżowym
- płytki ceramiczne w kolorze jasno-beżowym
- listwa ceramiczna dekoracyjna w kolorze ciemno-beżowym

Wszystkie elementy wyposażenia muszą być wykonane z trwałych i estetycznych materiałów. Wykonawca ma prawo zastosować inne produkty pod warunkiem, że nie zostanie obniżony określony w projekcie standard. Wprowadzone rozwiązania materiałowe nie mogą pociągać za sobą kosztów zwiększenia inwestycji i muszą uzyskać akceptację Inwestora.

W analogiczny sposób wykończyć toaletę damską (1/15) oraz dla osób niepełnosprawnych (1/16) na I piętrze.



INWESTOR
GMINA SOLEC KUJAWSKI
ul. 23 STYCZNIA 7
86-050 SOLEC KUJAWSKI

OBIEKT
Budynek Szkoły w Solcu Kujawskim
ul. 23 Stycznia 13
86-050 Solec Kujawski

NAZWA INWESTYCJI
Przebudowa budynku po Zespole Szkół
Ogólnokształcących i Zawodowych
na potrzeby szkoły muzycznej I stopnia
w Solcu Kujawskim

LOKALIZACJA
ul. 23 Stycznia 13
Solec Kujawski 86-050
dz. nr 717/3

TYTUŁ RYSUNKU
PROJEKTOWANA ARANŻACJA
TOALET DAMSKIEJ I DLA OSÓB
NIEPEŁNOSPRAWNYCH

BRANŻA	STADIUM
ARCHITEKTURA	PROJEKT BUDOWLANO- WYKONAWCZY
FUNKCJA	NR UPRAWNIEN
projektował mgr inż. arch. Klaudia Filipiak	07/POOKK/IV/2014
sprawił mgr inż. arch. Magdalena Szymańska	159/POOKK/IV/2016
NR RYSUNKU	

A-20

ARKUSZ: A3
SKALA: 1:50
DATA: 2017-03