

PROJEKTOWANA  
ARANŻACJA  
TOALETY MĘSKIEJ

LEGENDA

- płytki ceramiczne w kolorze beżowym
- płytki ceramiczne w kolorze jasno-beżowym
- listwa ceramiczna dekoracyjna w kolorze ciemno-beżowym

Wszystkie elementy wyposażenia muszą być wykonane z trwałych i estetycznych materiałów. Wykonawca ma prawo zastosować inne produkty pod warunkiem, że nie zostanie obniżony określony w projekcie standard. Wprowadzone rozwiązania materiałowe nie mogą pociągać za sobą kosztów zwiększenia inwestycji i muszą uzyskać akceptację Inwestora.

W analogiczny sposób wykończyć toaletę męską (1/14) na I piętrze.



JEDNOSTKA PROJEKTOWA

**KREMER GRAF**

mgr inż. Sebastian Kremer  
AL. GEN. HALLERA 14  
80-401 GDANSK  
email: kremer@biznespoczta.pl  
tel/fax 58-341-19-80

INWESTOR

GMINA SOLEC KUJAWSKI  
ul. 23 STYCZNIA 7  
86-050 SOLEC KUJAWSKI

OBIEKT

Budynek Szkoły w Solcu Kujawskim  
ul. 23 Stycznia 13  
86-050 Solec Kujawski

NAZWA INWESTYCJI

Przebudowa budynku po Zespole Szkół  
Ogólnokształcących i Zawodowych  
na potrzeby szkoły muzycznej I stopnia  
w Solcu Kujawskim

LOKALIZACJA

ul. 23 Stycznia 13  
Solec Kujawski 86-050  
dz. nr 717/3

TYTUŁ RYSUNKU

PROJEKTOWANA ARANŻACJA  
TOALETY MĘSKIEJ



BRANŻA	STADIUM
ARCHITEKTURA	PROJEKT BUDOWLANO- WYKONAWCZY
FUNKCJA	NR UPRAWNIEN
projektował mgr inż. arch. Klaudia Filipiak	07/POOKK/IV/2014
sprawił mgr inż. arch. Magdalena Szymańska	159/POOKK/IV/2016

NR RYSUNKU

A-21

ARKUSZ:	SKALA:	DATA:
A3	1:50	2017-03

TOALETA MĘSKA NA PARTERZE - 0/10  
Toaletę na I piętrze (1/14) wykończyć w analogiczny sposób.

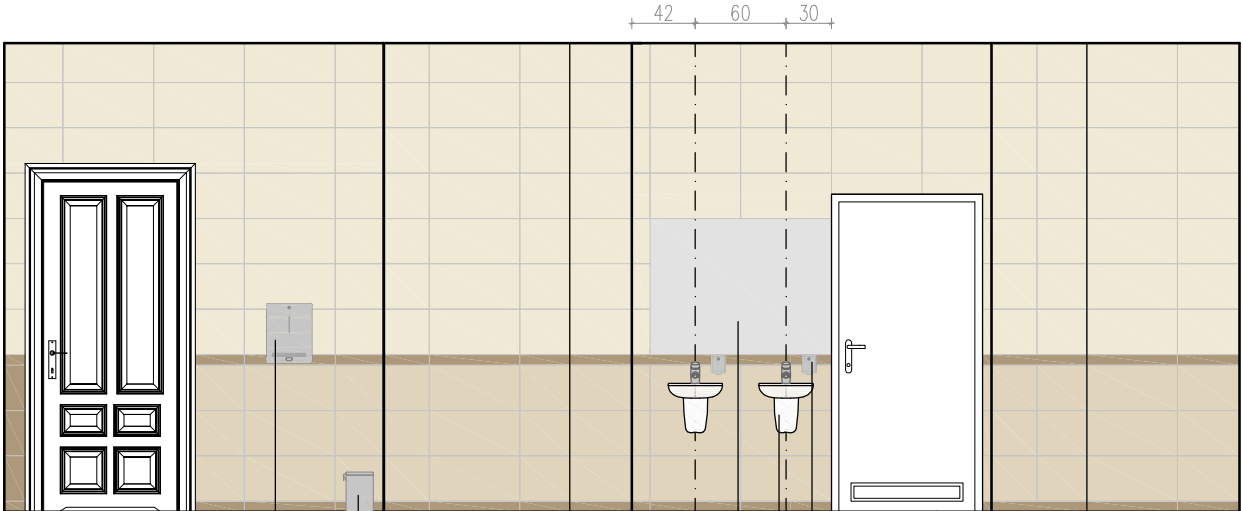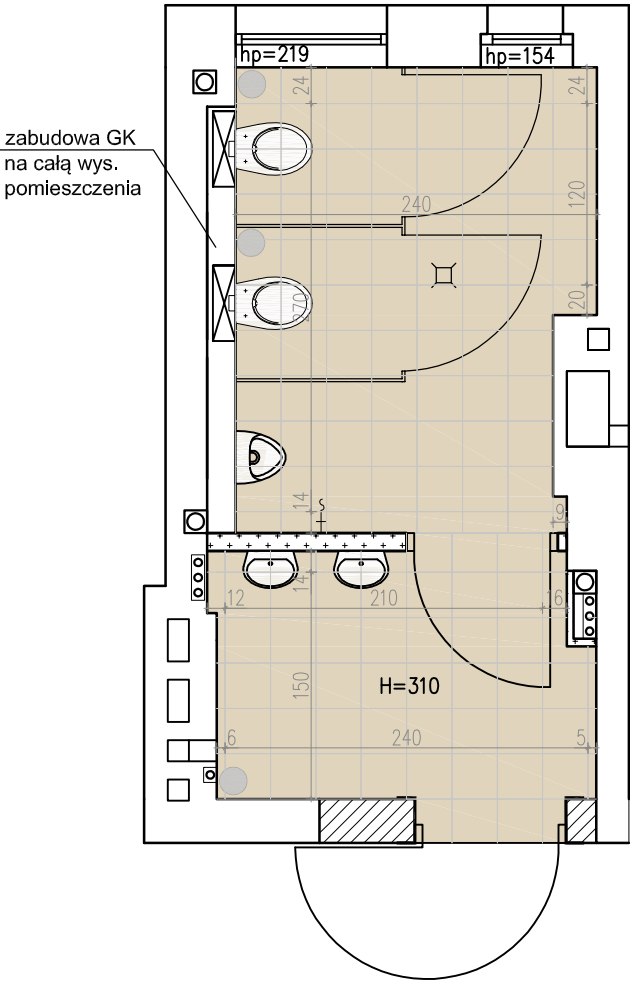


podajnik na ręcznik papierowy  
ze stali nierdzewnej, kolor srebrny, satynowy

kosz na śmieci ze stali nierdzewnej,  
kolor srebrny

lustro wklejane wym. 120x90 cm  
na wys. 104 cm

dozownik mydła, wiszący,  
ze stali nierdzewnej,  
kolor srebrny, satynowy

umywalka z półpostumentem  
wym. ok. 36x28 cm  
wys. zawieszenia - 85 cm  
bateria umywalkowa wodooszczędna

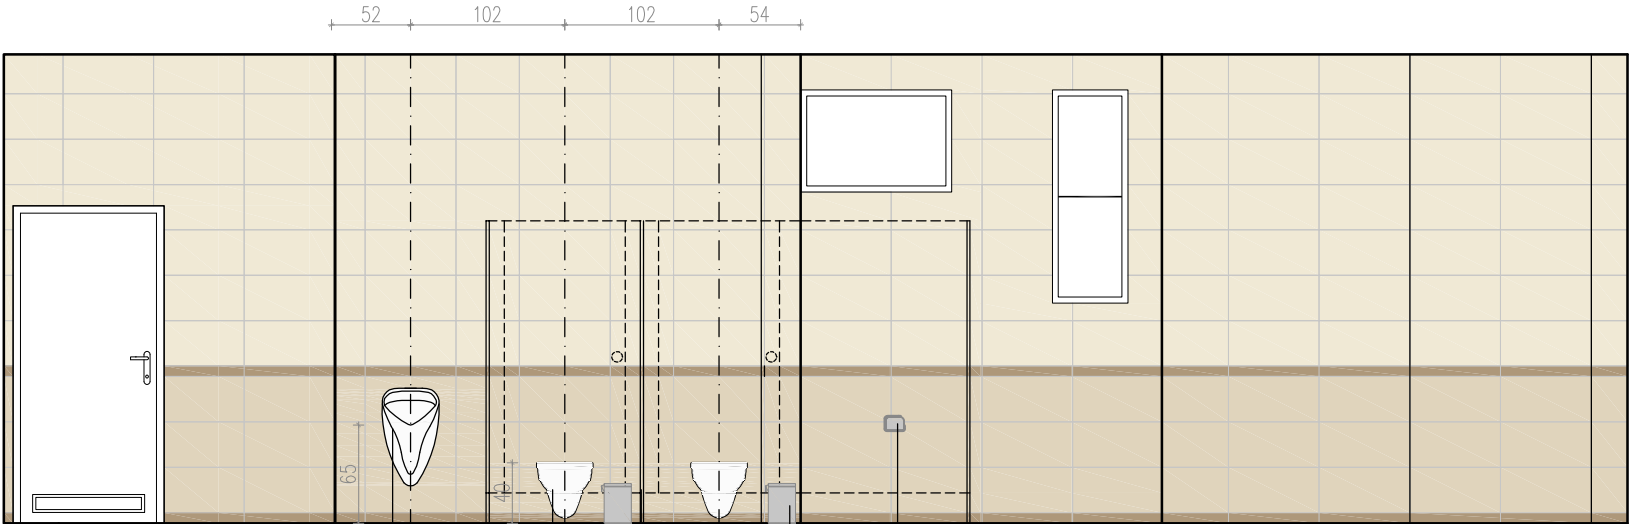

pisuar zawieszony  
na stelażu podtynkowym  
wys. zawieszenia - 40 cm

miska ustępowa podwieszana  
na stelażu podtynkowym  
wys. zawieszenia - 40 cm

kabiny sanitarne  
z płyty HPL

podajnik na papier toaletowy  
ze stali nierdzewnej,  
kolor srebrny, satynowy

kosz na śmieci ze stali nierdzewnej,  
kolor srebrny