




SCHEMAT PROJEKTOWANEJ ROZDZIELNI R3 (1 PIĘTRO)

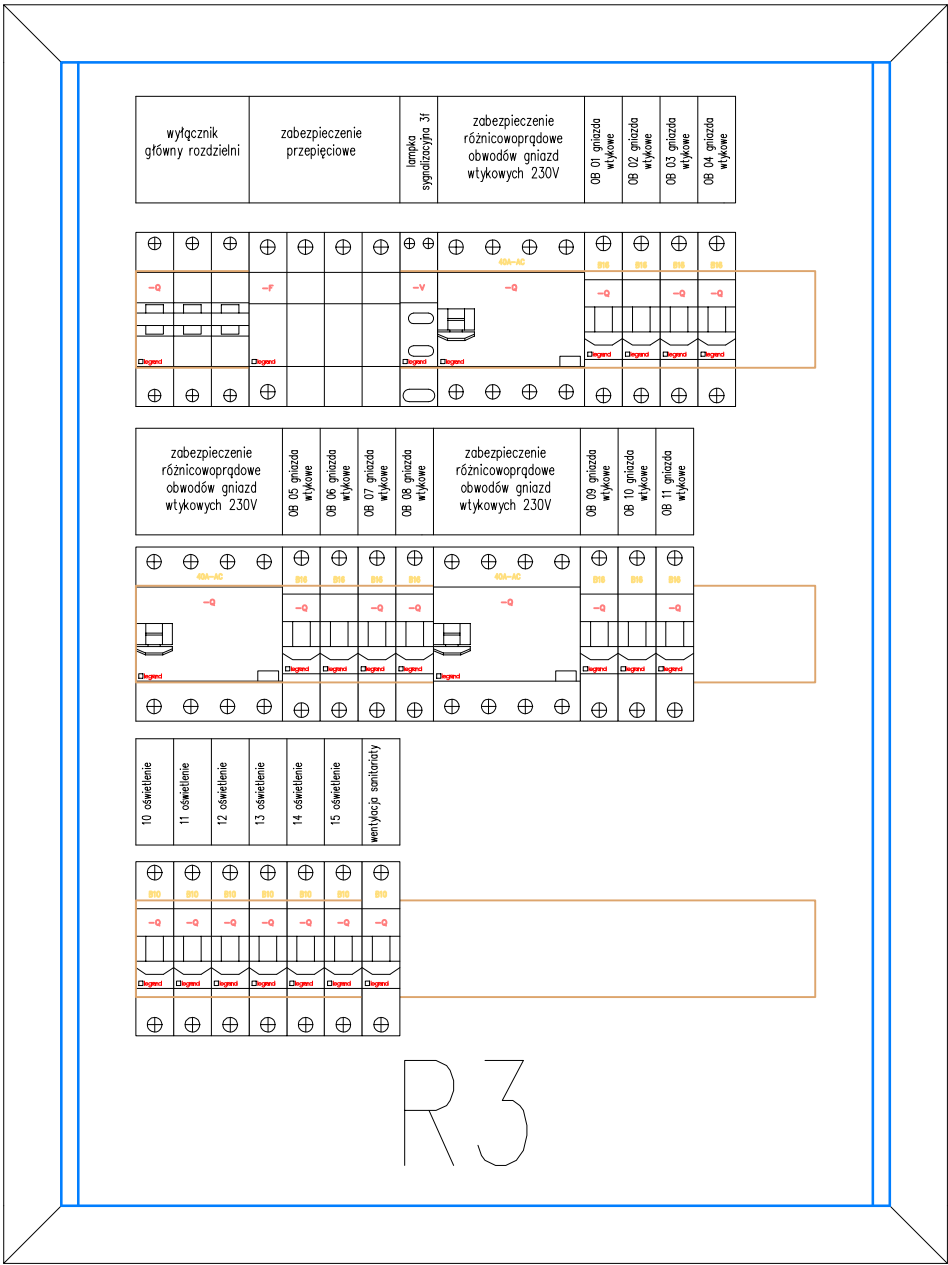

PROJEKTOWANA ROZDZIELNIA R3
WIZUALIZACJA

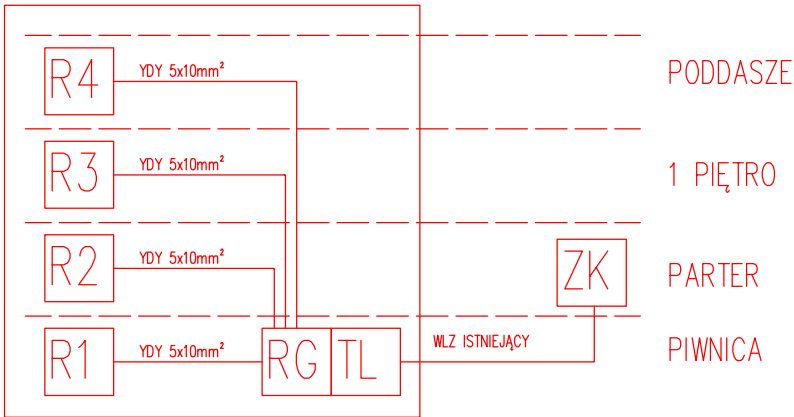

SCHEMAT ROZDZIELNI ELEKTRYCZNEJ R3
(1PIĘTRO)



JEDNOSTKA PROJEKTOWA

KREMER GRAF

mgr inż. Sebastian Kremer
Al. GOSK HAJLEBKA 14
86-401 GDAŃSK
email: kremer@biznesprojekt.pl
tel/fax: 58-311-10-80

INWESTOR

GMINA SOLEC KUJAWSKI
ul. 23 STYCZNIA 7
86-050 SOLEC KUJAWSKI

OBIĘKT

Budynek Szkoły w Solcu Kujawskim
ul. 23 Stycznia 13
86-050 Solec Kujawski

NAZWA INWESTYCJI

Przebudowa budynku po Zespole Szkół
Ogólnokształcących i Zawodowych
na potrzeby szkoły muzycznej I stopnia
w Solcu Kujawskim

LOKALIZACJA

ul. 23 Stycznia 13
Solec Kujawski 86-050
dz. nr

TYTUŁ RYSUNKU

SCHEMAT ROZDZIELNI ELEKTRYCZNEJ R3
(1PIĘTRO)

BRANŻA

ELEKTRYKA

PROJEKT

BUDOWLANO-
WYKONAWCZY

FUNKCJA

NR UPRAWNIENI

PODPIS

opracował

projektował

mgr inż. Włodzimierz Kastro

4045/Gd/89

sprawił

mgr inż. Maciej Bęlczyński

POM/0013/POOE/10

NR RYSUNKU

E17

ARKUSZ

A3+

SKALA

1:50

DATA

2017-03