


RZUT PODDASZA

PROJEKTOWANY  
RZUT PODDASZA

LEGENDA:

- Instalacja wody zimnej
- Instalacja wody ppoż
- Instalacja wody ciepłej
- Instalacja wody cyrkulacyjnej
- Przewód instalacji kan.sanitarnej
- Przewód instalacji kan.sanitarnej prowadzony pod stropem
- Hydrant wewnętrzny dn25 z węzłem półsztywnym

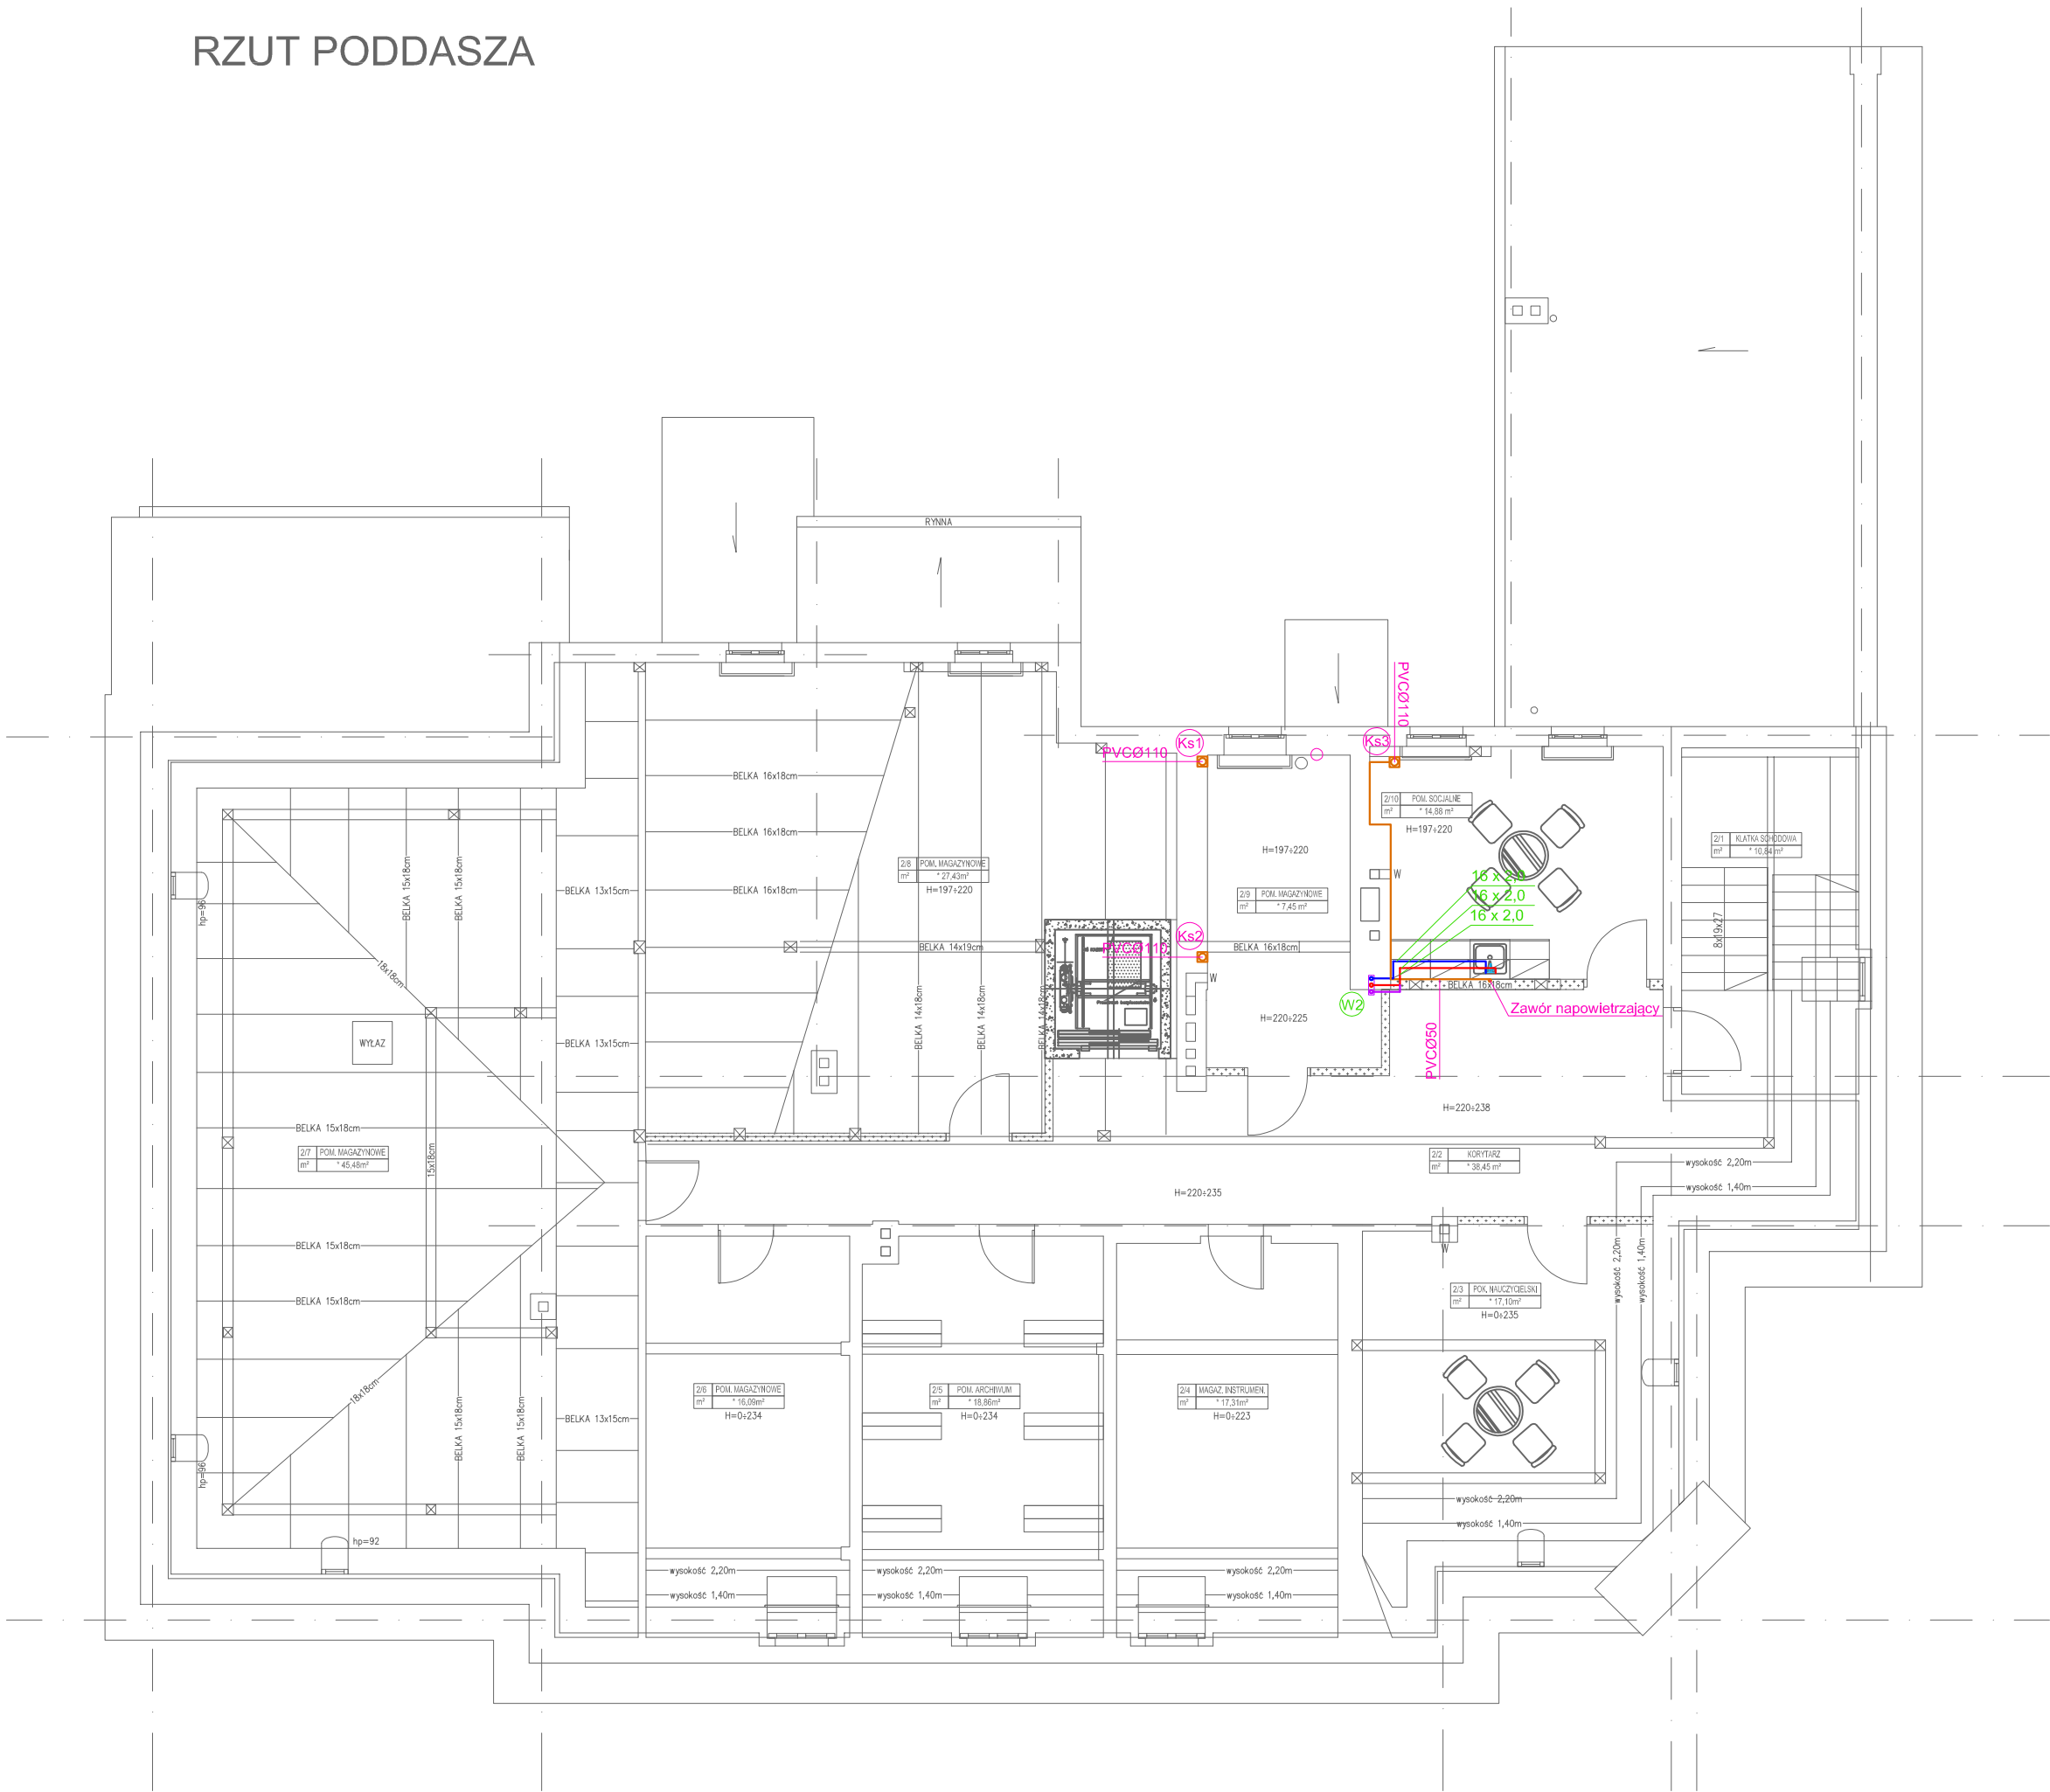

JEDNOSTKA PROJEKTOWA  
**KREMER GRAF**  
mgr inż. Sebastian Kremer  
AL. GEN. HALLERA 14  
80-101 GDAŃSK  
email: kremer@biznespoczta.pl  
tel/fax 58-341-19-80

INWESTOR

GMINA SOLEC KUJAWSKI  
ul. 23 STYCZNIA 7  
86-050 SOLEC KUJAWSKI

OBIEKT

Budynek Szkoły w Solcu Kujawskim  
ul. 23 Stycznia 13  
86-050 Solec Kujawski

NAZWA INWESTYCJI

Przebudowa budynku po Zespole Szkół  
Ogólnokształcących i Zawodowych na  
potrzeby szkoły muzycznej I stopnia w Solcu Kujawskim

LOKALIZACJA

ul. 23 Stycznia 13  
Solec Kujawski 86-050  
dz. nr

TYTUŁ RYSUNKU

INSTALACJA WOD.-KAN.  
RZUT PODDASZA

BRANŻA	STADIUM	
SANITARNA	PROJEKT BUDOWLANO- WYKONAWCZY	
FUNKCJA	NR UPRAWNIENI	PODPIS
opracował		
projektował mgr inż. Sebastian Gwamy	POM/0287/PBS/15	
sprawdził mgr inż. Jakub Gorlik	POM/0052/PWOS/10	

NR RYSUNKU

S-4

ARKUSZ:	SKALA:	DATA:
A3	1:50	2017-03