

PROJEKTOWANE
OKNO O19p

Nowe okno z PVC, z szybą zespoloną,
termoizolacyjną. Maksymalny współczynnik
przenikania ciepła $U=0,9 \text{ W/m}^2\text{K}$.
Wykonać na wzór okna istniejącego.
Kolor - ciemnobrązowy, analogiczny
do nowych okien w budynku.
Otwierane uchylnie.

JEDNOSTKA PROJEKTOWA



KREMER GRAF
mgr inż. Sebastian Kremer
Al. GEN. HALLERA 14
86-401 ODANÓW
www.kremergraf.com.pl
tel/fax: 56-41-48-90

INWESTOR
GMINA SOLEC KUJAWSKI
ul. 23 STYCZNIA 7
86-050 SOLEC KUJAWSKI

OBIEKT
Budynek Szkoły w Solcu Kujawskim
ul. 23 Stycznia 13
86-050 Solec Kujawski

NAZWA INWESTYCJI
Remont polegający na termomodernizacji
budynku użyteczności publicznej w Solcu Kujawskim
przy ul. 23 Stycznia 13

LOKALIZACJA

ul. 23 Stycznia 13
Solec Kujawski 86-050
dz. nr 717/3

Tytuł rysunku


PROJEKTOWANE
OKNO O19p

BRANŻA	STADIUM
ARCHITEKTURA	PROJEKT BUDOWLANO- WYKONAWCZY
FUNKCJA	NR UPRAWNIENI PODPIS
projektował mgr inż. arch. Klaudia Filipiak	
sprowadził mgr inż. arch. Magdalena Szymańska	
159/POOKK/IV/2016	
NR RYSUNKU	


A-34

ARKUSZ: A3	SKALA: 1:100	DATA: 2016-12
---------------	-----------------	------------------

Widok od wewnątrz

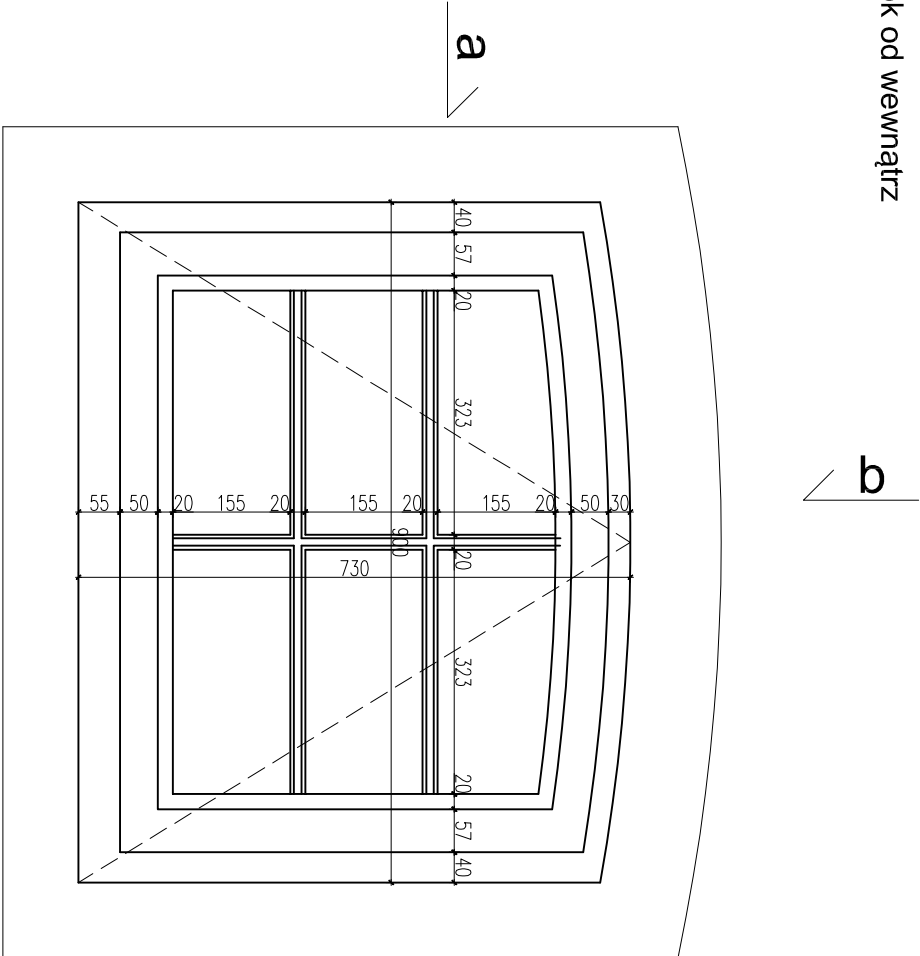

Przekrój b-b

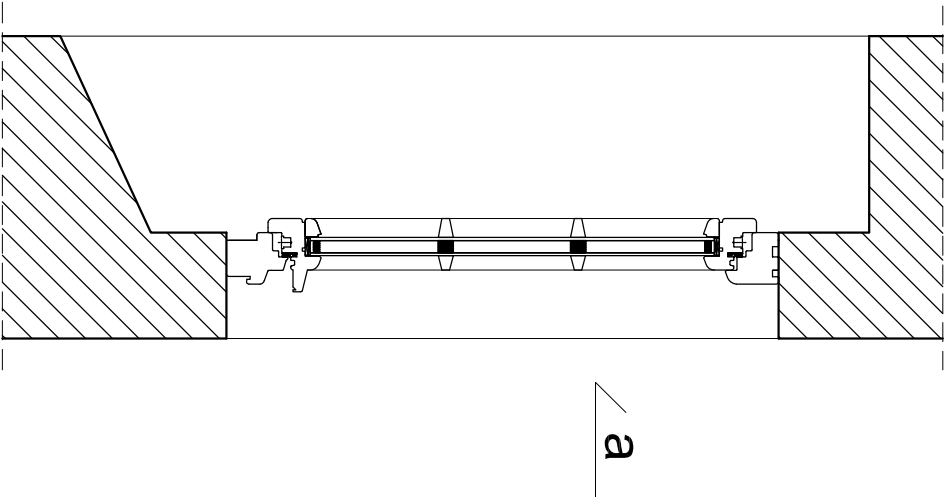

Przekrój a-a

