


Przekrój normalny


Skala 1:50
[m]

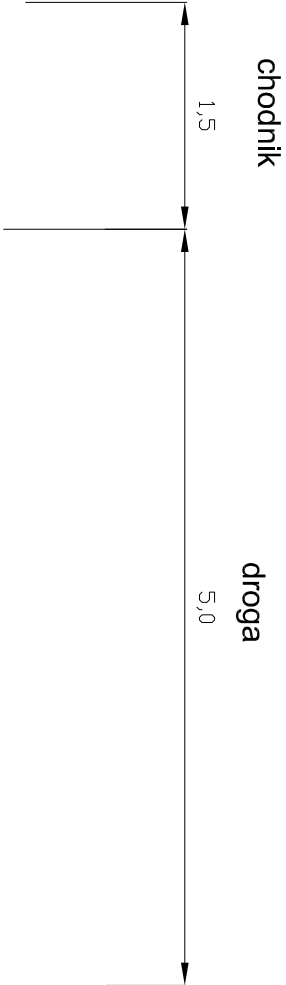

kostka brukowa betonowa 8 cm	krawężnik betonowy 15 x 30 cm	
podsyпка cem. - piaskowa 4 cm	podsyпка cem. - piaskowa 3 cm	
w-wa odsączająca z piasku 15cm	ława betonowa C12/15 z oporem	
	w-wa ścieralna z bet. asfaltowego AC11S 5 cm	
obrzeże betonowe 8 x 30 cm	podbudowa zasadnicza z bet. asfaltowego AC22P 7 cm	
podsyпка cem. - piask. 3 cm	podbudowa pomocnicza z kruszywa łamanego stabilizowanego mechanicznie (0/31,5) 20 cm	
ława betonowa C12/15 z oporem	wzmocnienie podłoża mieszanką związaną cementem C1,5/2 15cm	

krawężnik betonowy 15 x 30 cm
podsyпка cem. - piaskowa 3 cm
ława betonowa C12/15 z oporem

występowanie:
od km 0+002,50 do km 0+066,40 - odcinek boczny

Zamawiający: Gmina Sołec Kujawski ul. 23 Słyszczna 7 86-050 Sołec Kujawski		Wykonawca:  Agador s.c. projekty@agador.eu agadorcz@interia.pl		"AGADOR s.c." Krzysztof Żarkow Erzbila Żarkow 85-166 Bydgoszcz, ul. Tucholska 7/55 pracownia: 85-171 Bydgoszcz, ul. Wojska Polskiego 19b tel./fax: 52 348 95 84	
Objekt i temat zadania: BUDOWA ULICY OGRODOWEJ W SOŁECU KUJAWSKIM				Nr rys.: 4/3	
				Branża: Drogi	
				Data: 06.11.2015	
Skala: 1:50		PRZEMROJ NORMALNY		Faza: PW	
Projektant: Inż. K. Żarkow upr. bud. do projekt. bez ograniczeń w specj. drogi - nr GP-KC-7342/570/94		Opracował: mgr Inż. S. Grabowski		Sprawdził: mgr Inż. A. Felchner upr. bud. do projekt. bez ograniczeń specj. drogi - nr KJ/P0113/P000/14	