


Szczegół konstrukcyjny droga - chodnik

skala 1:10

[cm]

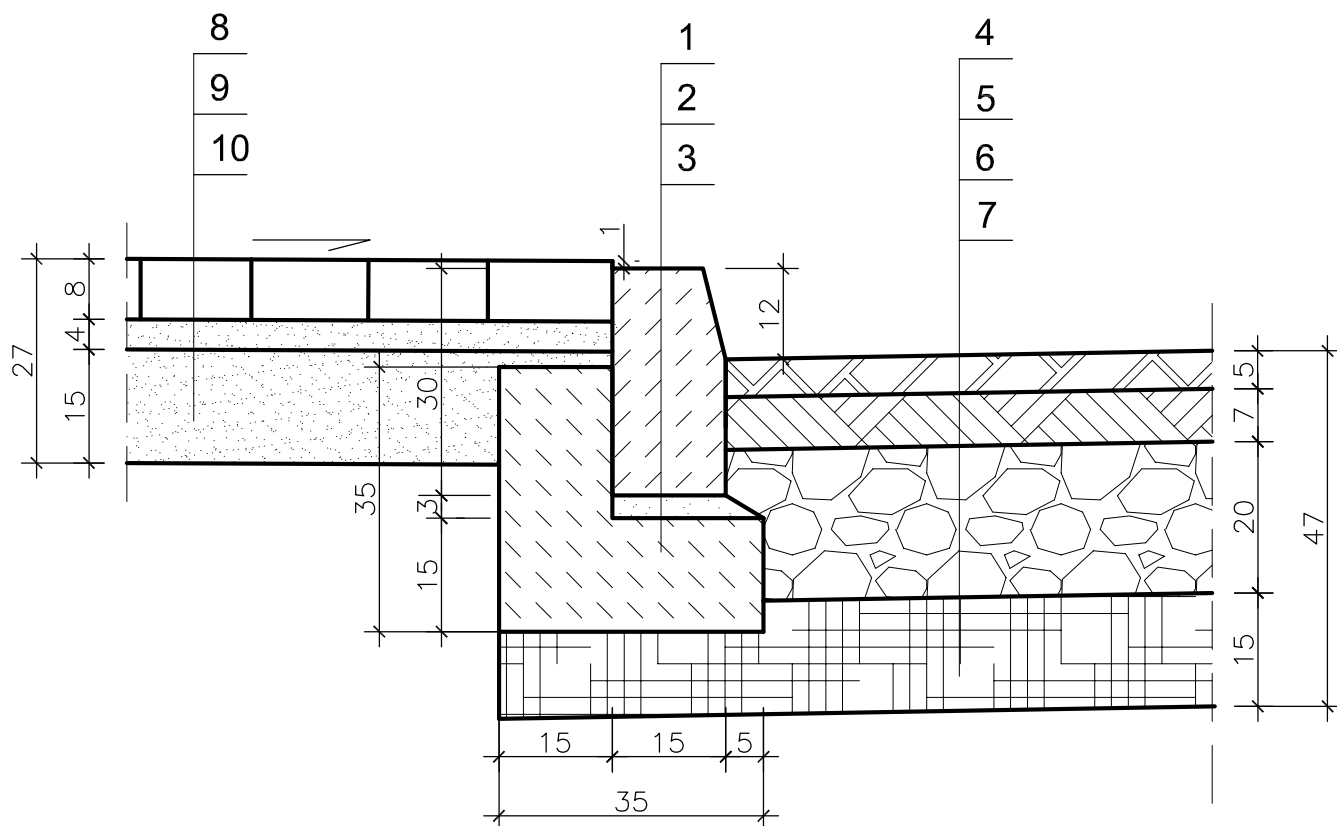

1. KRAWĘŻNIK BETONOWY 15 x 30 cm
2. PODSYPKA CEMENTOWO - PIASKOWA
3. ŁAWA BETONOWA C12/15 Z OPOREM
4. W-WA ŚCIERALNA Z BETONU ASFALTOWEGO AC11S
5. PODBUDOWA ZASADNICZA Z BETONU ASFALTOWEGO AC22P
6. PODBUDOWA POMOCNICZA Z KRUSZYWA ŁAMANEGO (0/31,5)
STABILIZOWANEGO MECHANICZNIE
7. WZMOCNIENIE PODŁOŻA MIESZANKĄ ZWIĄZANĄ CEMENTEM
C1,5/2
8. KOSTKA BRUKOWA BETONOWA
9. PODSYPKA CEMENTOWO - PIASKOWA
10. W-WA ODSĄCZAJĄCA Z PIASKU

Zamawiający: Gmina Solec Kujawski ul. 23 Stycznia 7 86-050 Solec Kujawski		Wykonawca:  Agador s.c. projekty@agador.eu agadorkz@interia.pl		"AGADOR s.c." Krzysztof Żarkow Elżbieta Żarkow 85-165 Bydgoszcz, ul. Tucholska 7/55 pracownia: 85-171 Bydgoszcz, ul. Wojska Polskiego 19b tel./fax: 52 348 95 84	
Obiekt i temat zadania: BUDOWA ULICY OGRODOWEJ W SOLCU KUJAWSKIM				Nr rys.: 6/2	
				Branża: Drogi	
				Data: 06.11.2015	
Skala: 1:10		Temat: SZCZEGÓŁ KONSTRUKCYJNY		Faza: PW	
Projektował: inż. K. Żarkow upr. bud. do projekt. bez ograniczeń w specj. drogi - nr GP-KZ-7342/570/94		Opracował: mgr inż. S. Grabowski		Sprawdził: mgr inż. A. Felchner upr. bud. do projekt. bez ograniczeń specj. drogi - nr KUP/0113/POOD/14	