SZCZEGÓŁ KONSTRUKCYJNY

Wjazd bramowy

Skala 1:10

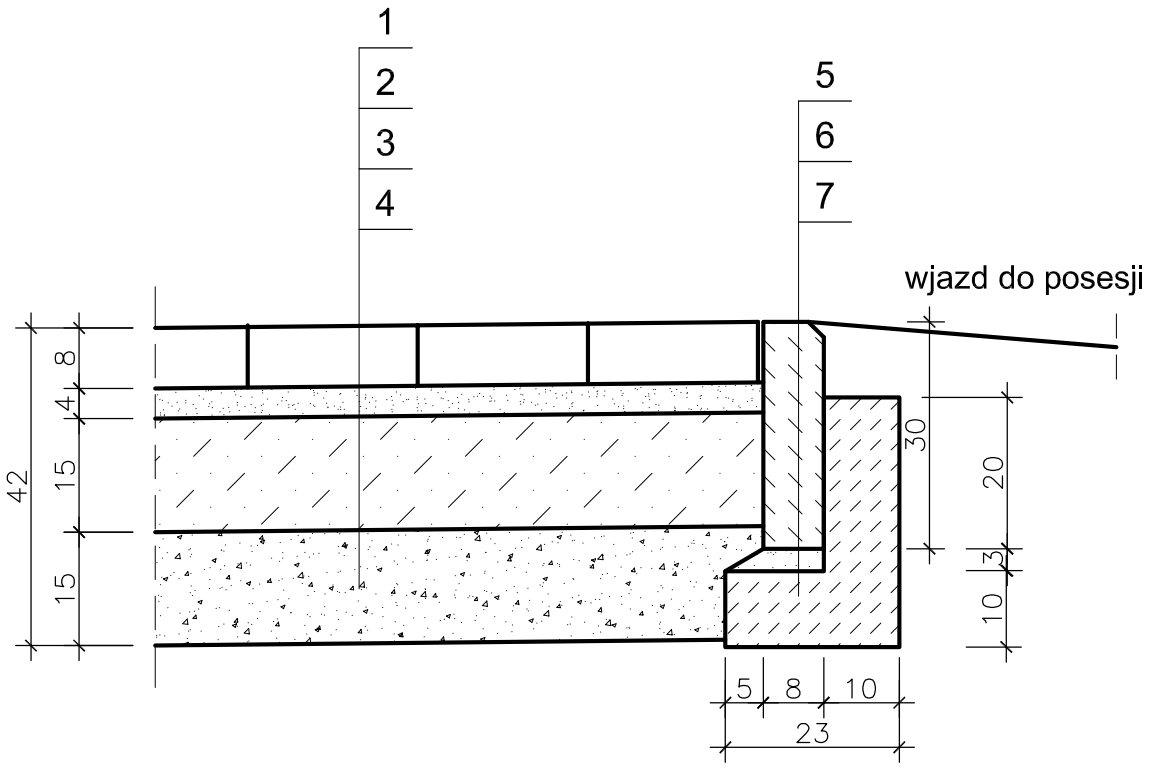

1. KOSTKA BETONOWA
2. PODSYPKA CEMENTOWO - PIASKOWA
3. PODBUDOWA BETONOWA C8/10
4. W-WA ODSĄCZAJACA Z PIASKU
5. OBRZEŻE BETONOWE 8x30cm
6. PODSYPKA CEMENTOWO - PIASKOWA
7. ŁAWA BETONOWA C12/15 Z OPOREM

Zamawiający: Gmina Solec Kujawski, ul. 23 Stycznia 7, 86-050 Solec Kujawski	Wykonawca: Agador s.c., projekty@agador.eu, agadorkz@interia.pl	"AGADOR s.c." Krzysztof Żarkow Elżbieta Żarkow, 85-165 Bydgoszcz, ul. Tucholska 7/55, pracownia: 85-171 Bydgoszcz, ul. Wojska Polskiego 19b, tel./fax: 52 348 95 84
Obiekt i temat zadania: BUDOWA ULICY OGRODOWEJ W SOLCU KUJAWSKIM		Nr rys.: 6/4
		Branża: Drogi
		Data: 06.11.2015
Skala: 1:10	Temat: SZCZEGÓŁ KONSTRUKCYJNY	Faza: PW
Projektował: inż. K. Żarkow, upr. bud. do projekt. bez ograniczeń w specj. drogi - nr GP-KZ-7342/570/94	Opracował: mgr inż. S. Grabowski	Sprawdził: mgr inż. A. Felchner, upr. bud. do projekt. bez ograniczeń specj. drogi - nr KUP/0113/POOD/14