NADBUDOWA STUDNI

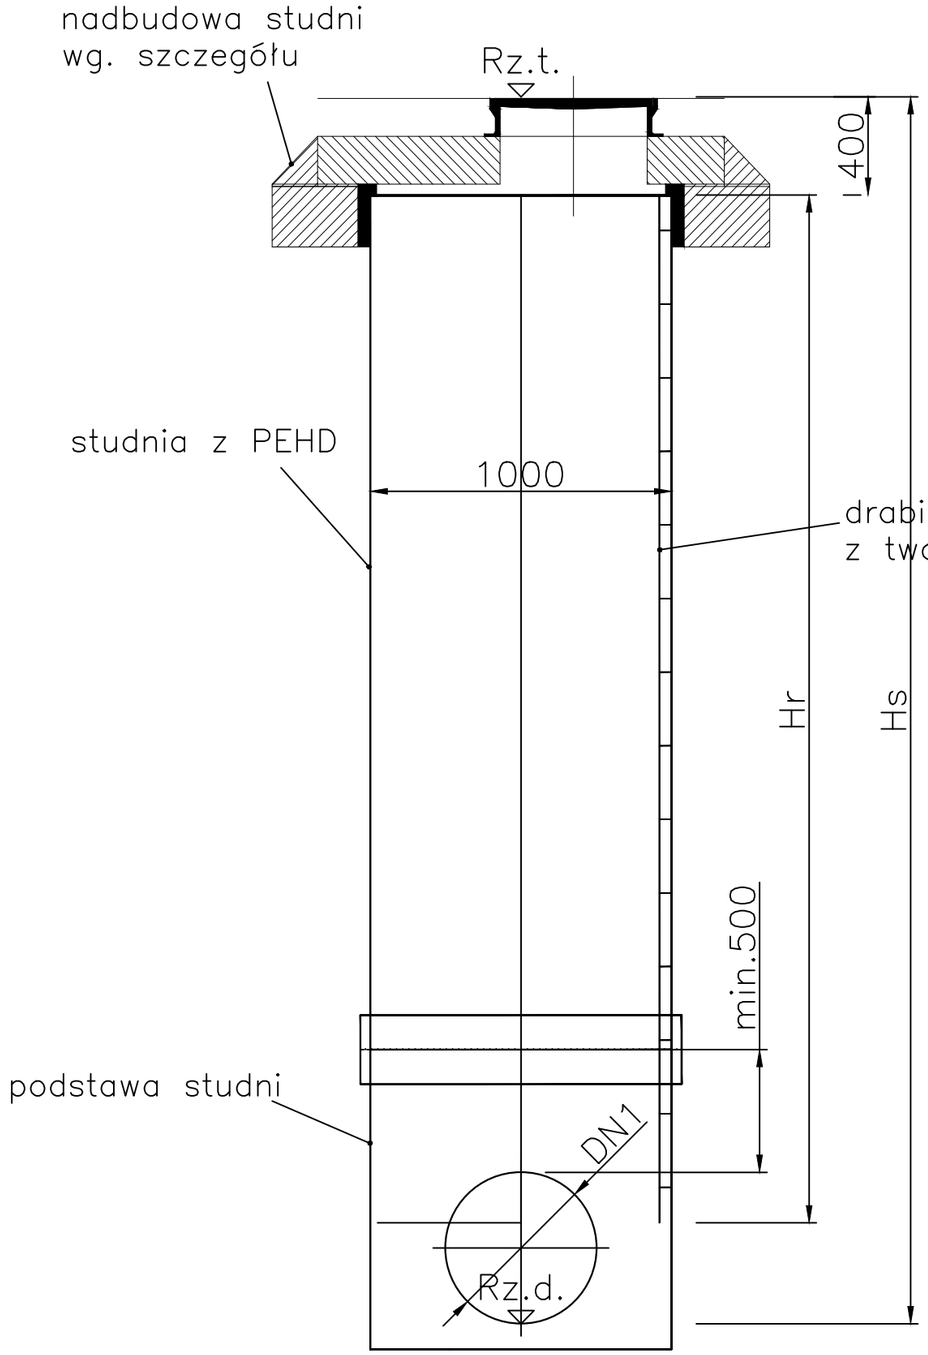

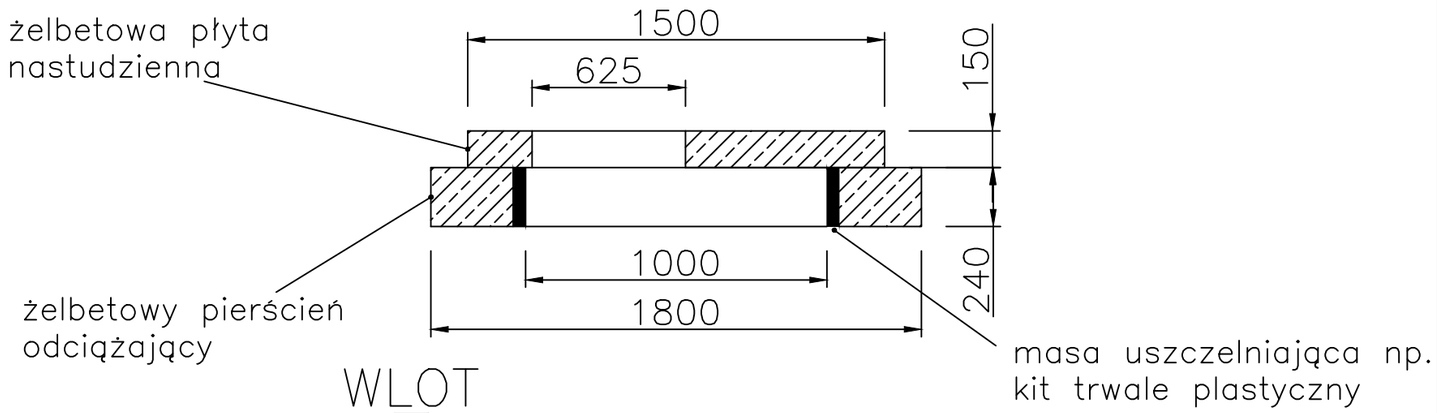

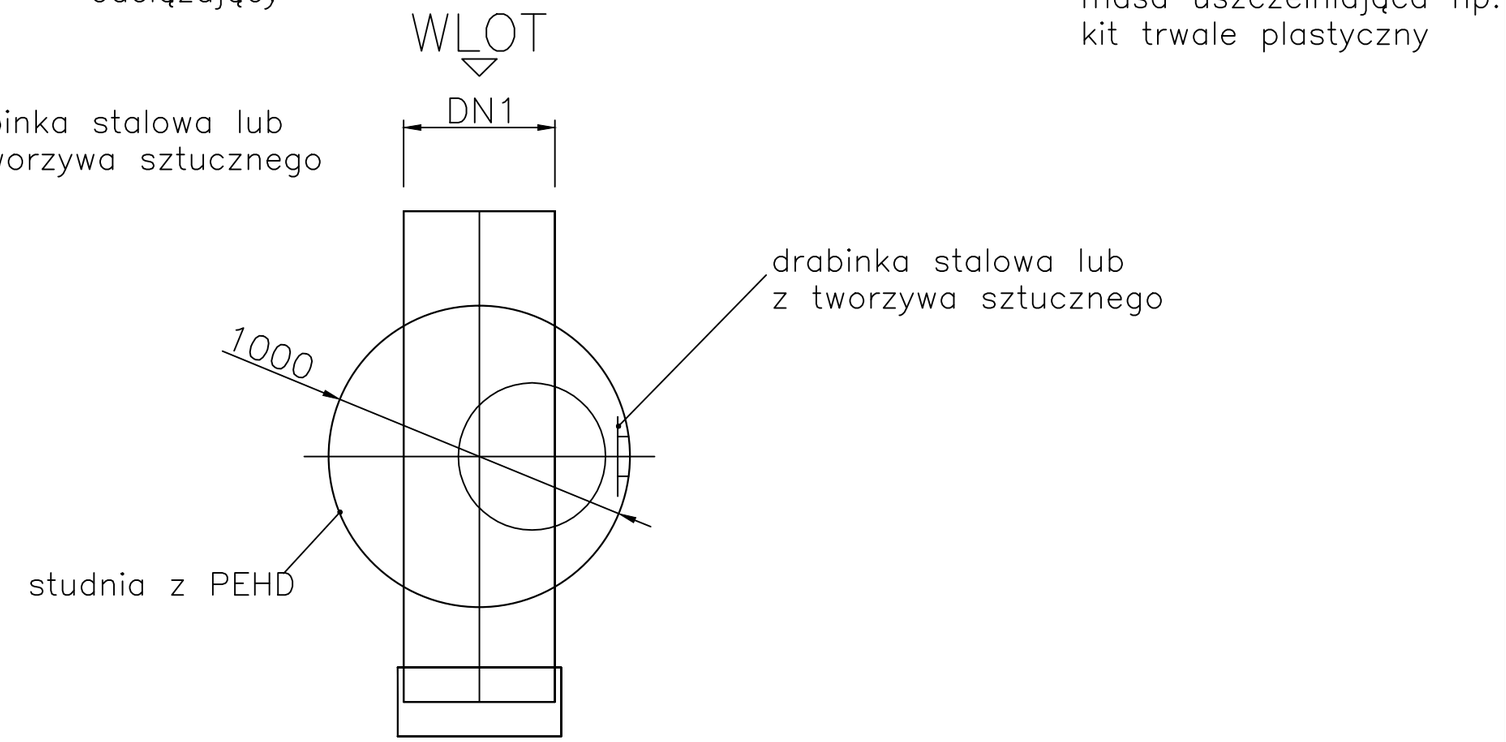

UWAGA:

1. Szczegółowe rozwiązania techniczne poszczególnych studni wykonać w uzgodnieniu z wybranym Producentem
2. Rozwiązania wysokościowe studni wykonać w oparciu o profile podłużne.
3. Zwieńczenia studni dostosować do miejsca lokalizacji względem terenu projektowanego w oparciu o sytuację przedstawioną na planach.

RYSUNEK PRZEDSTAWIA SCHEMATYCZNE ROZWIĄZANIA STUDNI SYSTEMOWEJ Z PEHD

PROKAN Piotr Siekierkowski www.prokan.pl

Opracowanie w zakresie branży sanitarnej:
Pracownia Budownictwa Inżynieryjnego
PROKAN Piotr Siekierkowski
tel. 052 552 00 82, biuro@prokan.pl, www.prokan.pl

Zamawiający: Gmina Solec Kujawski, ul. 23 Stycznia 7, 86-050 Solec Kujawski	Wykonawca: "AGADOR s.c." Krzysztof Żarkow Elżbieta Żarkow, 85-165 Bydgoszcz, ul. Tucholska 7/55; pracownia: 85-171 Bydgoszcz, ul. Wojska Polskiego 19b, tel./fax: 52 348 95 84; projekty@agador.eu, agadorkz@interia.pl
Obiekt i temat zadania: BUDOWA ULICY OGRODOWEJ W SOLCU KUJAWSKIM	Nr rys.: 8
	Branża: Sanitarna
	Data: 06.11.2015
Skala: 1:25	Temat: SCHEMAT STUDNI KANALIZACYJNEJ Ø1,0M
	Faza: PW
Projektował: mgr inż. Tomasz Kochanowski, upr. bud. do projekt. bez ograniczeń w specj. instalacyjnej - nr KUP/0055/POOS/10	Opracował:
	Sprawdził: mgr inż. Piotr Siekierkowski, upr. bud. do projekt. bez ograniczeń w specj. instalacyjnej - nr KUP/0133/POOS/05