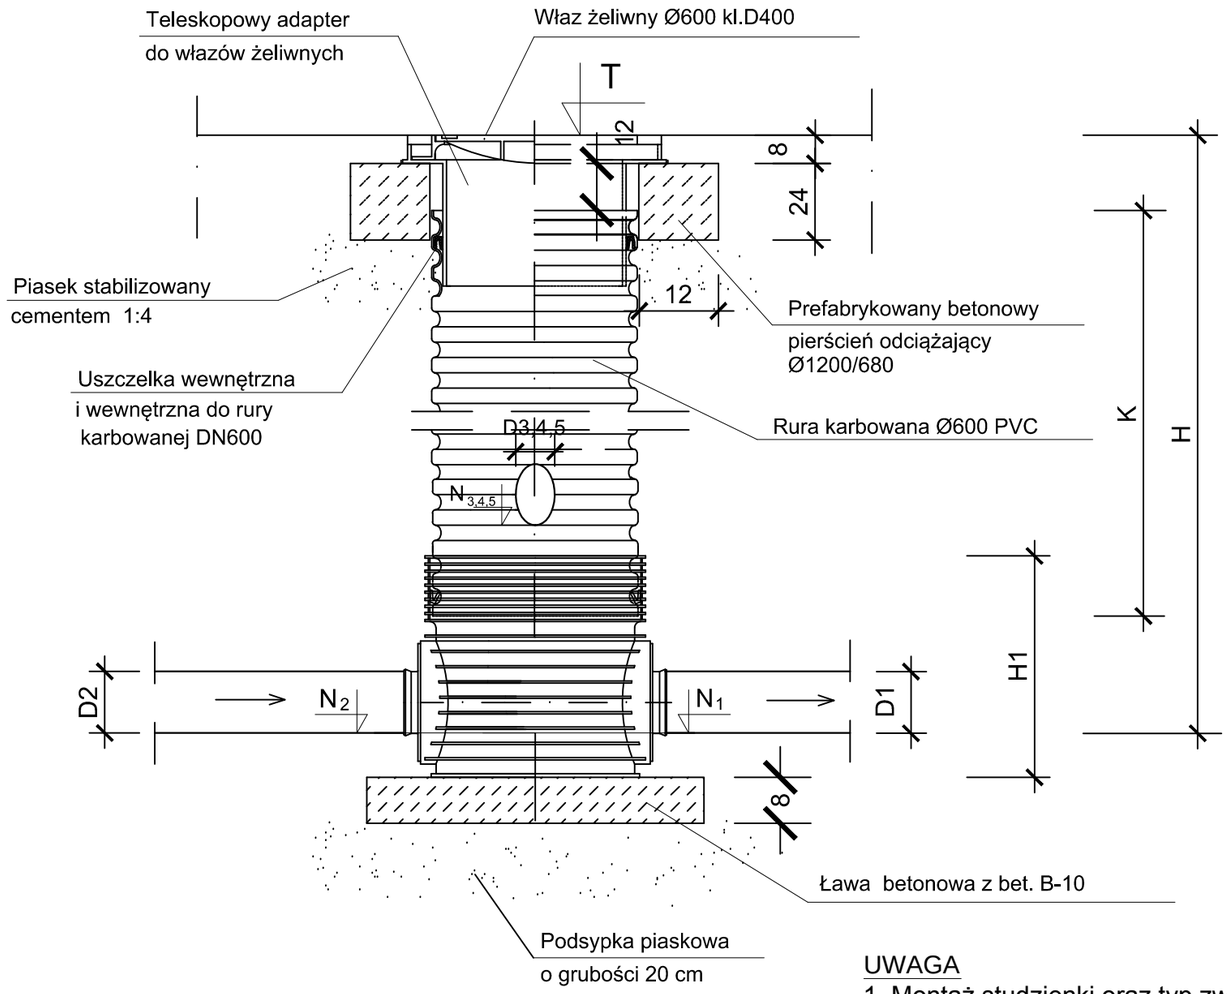

UWAGA

1. Montaż studzienki oraz typ zwieńczenia wykonać zgodnie z instrukcją producenta.
2. Możliwość plynnej regulacji kąta co 7,5 ° w każdą stronę osi
3. Włączenie rur kanalizacyjnych wykonać za pomocą odpowiednich kształtek redukcyjnych
4. Włączenie powyżej kinety wykonać za pomocą wkładki "in situ"

PROKAN
Piotr Siekierkowski www.prokan.pl

Opracowanie w zakresie branży sanitarnej:
Pracownia Budownictwa Inżynieryjnego
PROKAN Piotr Siekierkowski
tel. 052 552 00 82, biuro@prokan.pl, www.prokan.pl

Zamawiający:
Gmina Solec Kujawski
ul. 23 Stycznia 7
86-050 Solec Kujawski

Wykonawca:
Agador s.c.
projekty@agador.eu
agadorkz@interia.pl
"AGADOR s.c."
Krzysztof Żarkow Elżbieta Żarkow
85-165 Bydgoszcz, ul. Tucholska 7/55
pracownia:
85-171 Bydgoszcz, ul. Wojska Polskiego 19b
tel./fax: 52 348 95 84

Obiekt i temat zadania:
BUDOWA ULICY OGRODOWEJ
W SOLCU KUJAWSKIM

Nr rys.: 9

Branża: Sanitarna

Data: 06.11.2015

Skala: 1:25

Temat: SCHEMAT STUDNI KANALIZACYJNEJ Ø600MM PVC

Faza: PW

Projektował:
mgr inż. Tomasz Kochanowski
upr. bud. do projekt. bez ograniczeń
w specj. instalacyjnej - nr KUP/0055/POOS/10

Opracował:

Sprawdził:
mgr inż. Piotr Siekierkowski
upr. bud. do projekt. bez ograniczeń
w specj. instalacyjnej - nr KUP/0133/POOS/05