



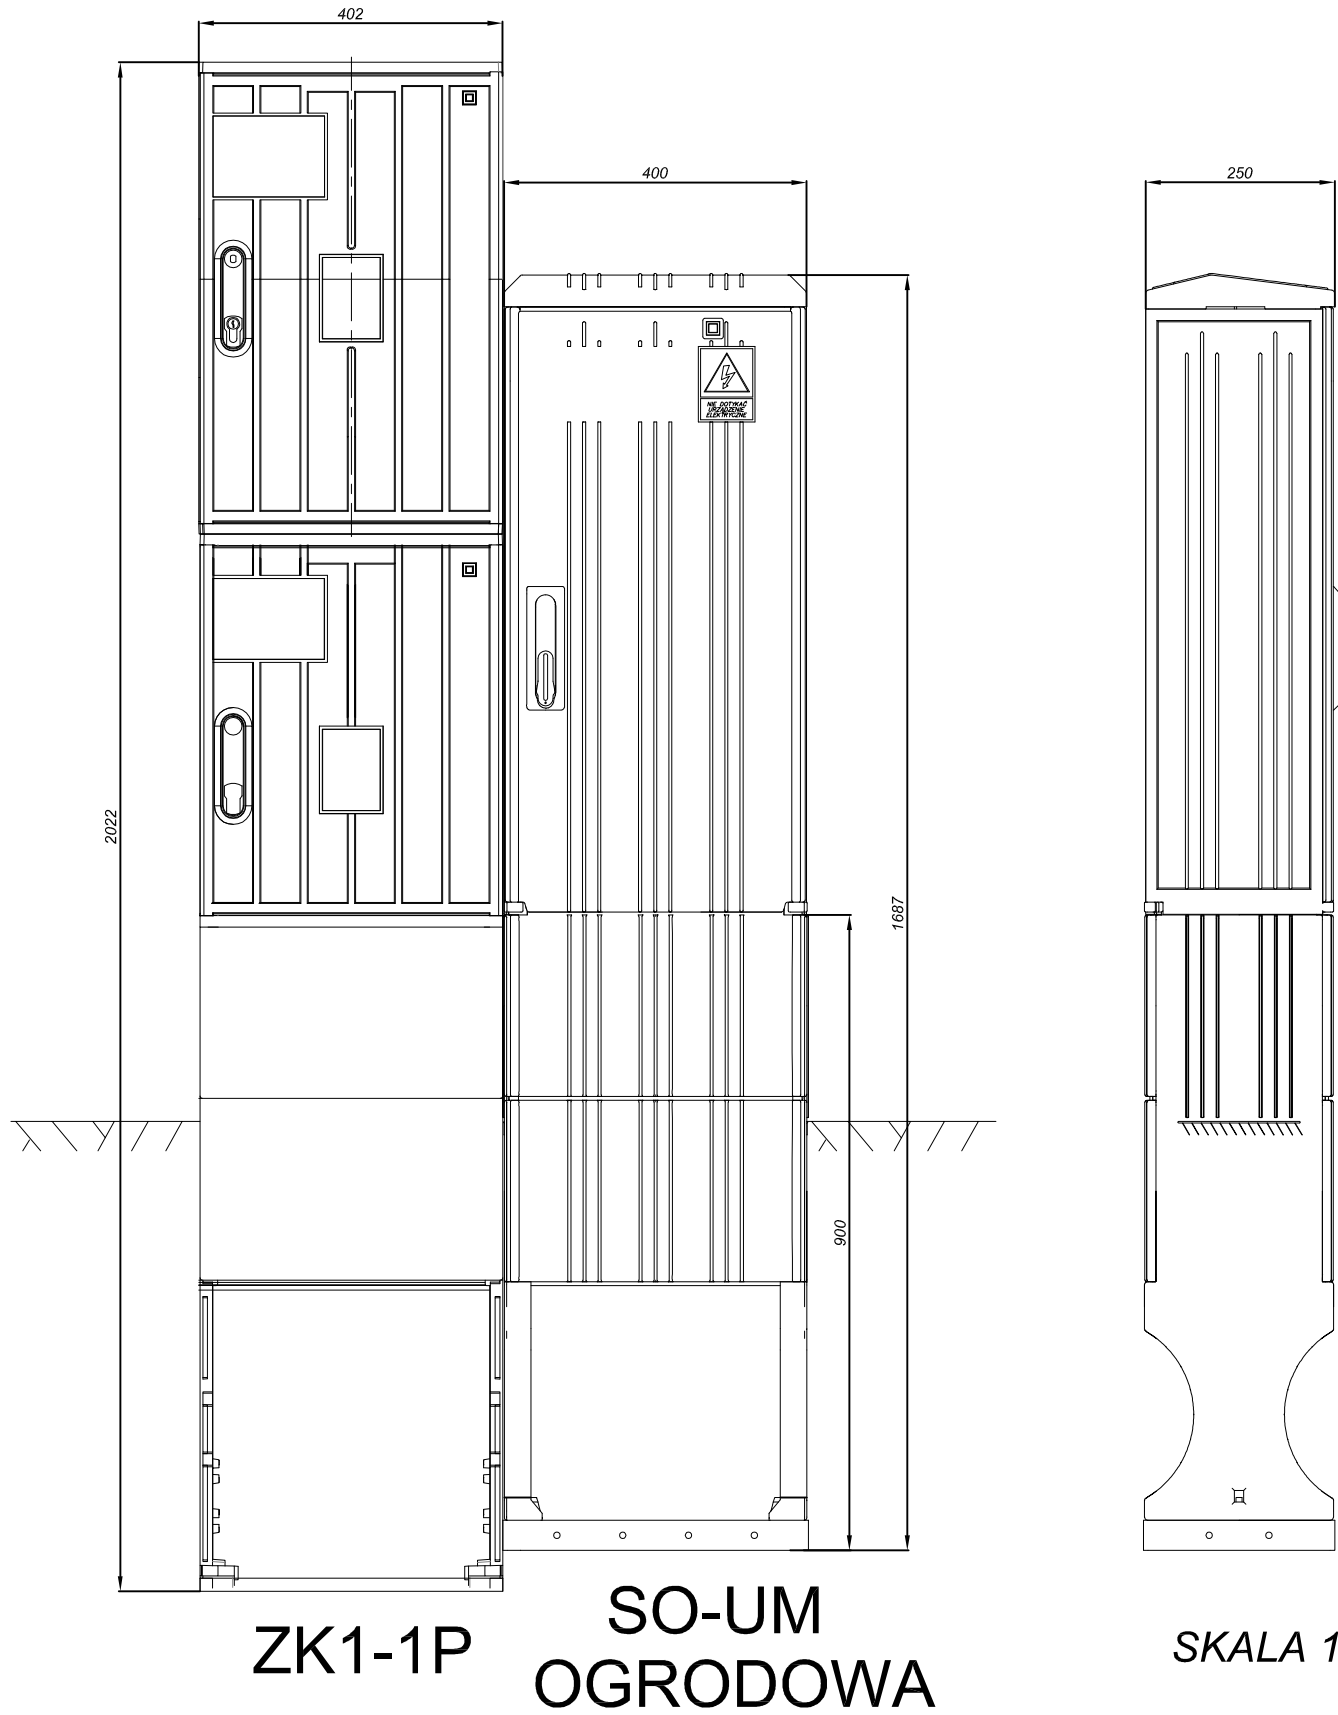

12.	Uchwyt kabla	UKB	2	szt.	
11.	Rura	RL-37	1	szt.	
10.	Obudowa izolacyjna	S-2	1	szt.	pod zegar sterujący
9.	Obudowa izolacyjna	S-4	3	szt.	
8.	Zacisk	ZG-G 35 mm2	3	szt.	
7.	Rozłącznik instalacyjny	FR 63A	1	szt.	
6.	Tablica licznikowa 3-faz		1	szt.	
5.	Wyłącznik instalacyjny	S303 25A	1	szt.	zabezpieczenie przedlicznikowe
4.	Zacisk V	25-120 SW	1	szt.	
3.	Szyna PEN	P 40x5	1	szt.	
2.	Rozłącznik bezpiecznikowy	RBK 00 pro-V120	1	szt.	zabezpieczenie główne
1.	Obudowa termoutwardzalna	OPS-45F+46D	1	szt.	
OSPRZĘT / APARATURA					
L.p.	Wyszczególnienie		Ilość	Jedn.	Uwagi
ZK1-1P					

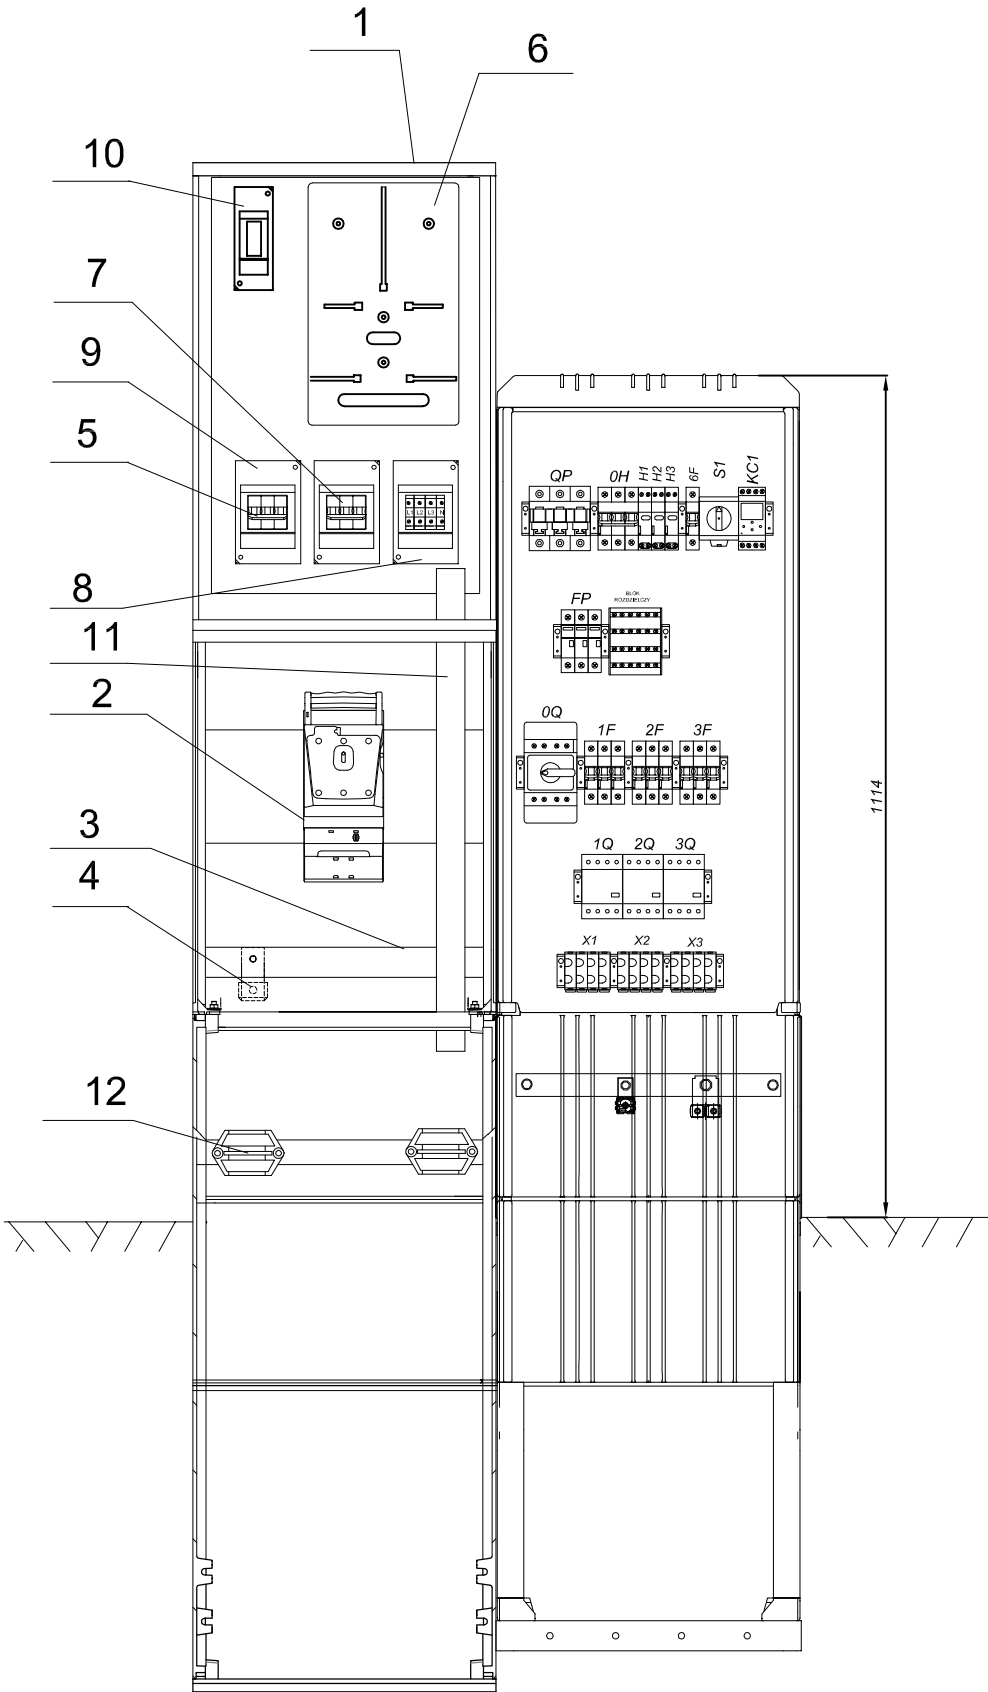

<b>PROJEKTANT:</b>  projekt@agador.eu agador@interia.pl  "AGADOR" s.c. Kryształ Żuraw, 83-105 Żuraw, 755 pracownia, 85-171 Bydgoszcz, ul. Wojska Polskiego 15b tel./fax: 52 348 95 84	<b>Obiekt:</b> Projekt zagospodarowania terenu związanego z budową ul. Ogrodowej w Solcu Kujawskim	<b>Rysunek nr:</b> 4	<b>Opracował:</b> inż. Przemysław Proczek KUP/0179/POOE/04	
	<b>Tytuł:</b> Widok projektowanej złącza ZK1-1P oraz szafki oświetleniowej SO-UM-Ogrodowa	<b>Data:</b> 06.11.2015	<b>Projektował:</b> inż. Przemysław Proczek KUP/0179/POOE/04	