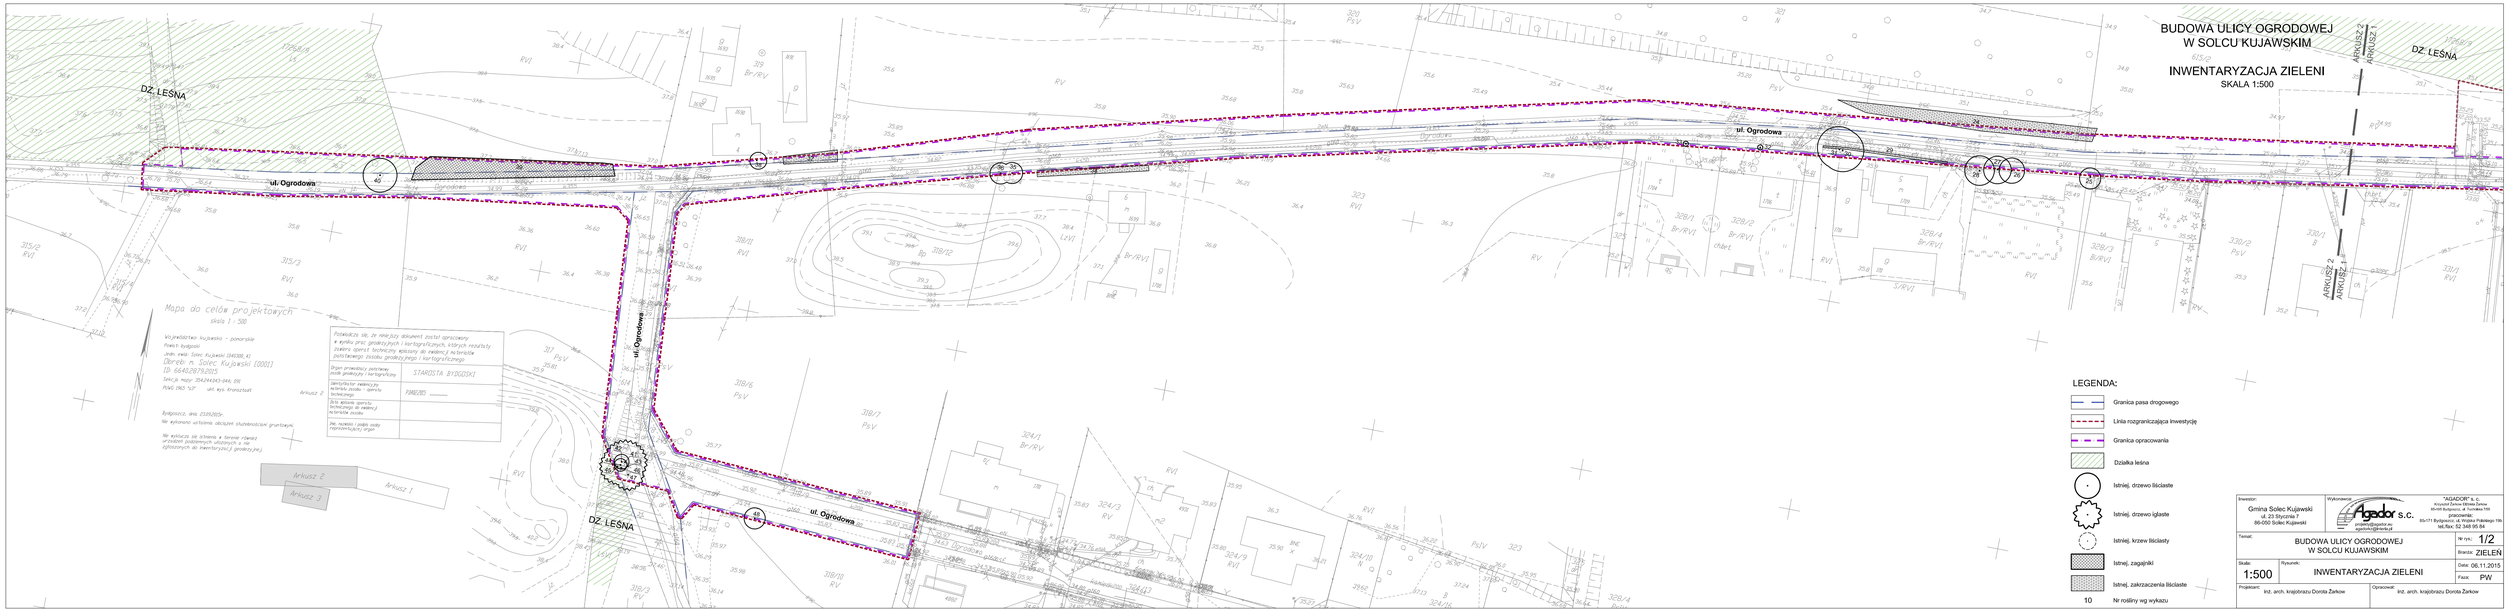
BUDOWA ULICY OGRODOWEJ
W SOLCU KUJAWSKIM
INWENTARYZACJA ZIELENI
SKALA 1:500
ul. Ogrodowa
DZ. LEŚNA
ARKUSZ 1
ARKUSZ 2
ARKUSZ 3
Mapa do celów projektowych
skala 1 : 500
Województwo kujawsko - pomorskie
Powiat bydgoski
Jedn. ewid. Solec Kujawski (041208_4)
Obręb: n. Solec Kujawski (0002)
ID: 654207792015
Sekcja mapy: 35A(44;43-34), 35
RVI 1963 1/2" uzd. kys. Kronsztadt
Arkusz 2
Podkładem tej mapy jest mapa zasadnicza
Bydgoszcz, dnia 23.09.2015r.
Na wykonanie wtórnika decyzji starostwa powiatowego
Na wykazie do wtórnika w terenie rzeczy urządzeń podziemnych uzbrojenia a nie ujawnionych do inwentaryzacji geodezyjnej.
Poświadcza się, że niniejszy dokument został opracowany z wyniku prac geodezyjnych i kartograficznych, których rezultaty zostały sprawdzone i przyjęte do zasobu geodezyjnego i kartograficznego
STAROSTA BYDGOSKI
PAMIĘTAĆ
LEGENDA:
Granica pasa drogowego
Linia rozgraniczająca inwestycję
Granica opracowania
Działka leśna
Istniej. drzewo liściaste
Istniej. drzewo iglaste
Istniej. krzew liściasty
Istniej. zagajniki
Istniej. zakrzaczenia liściaste
10 Nr rośliny wg wykazu
Inwestor:
Gmina Solec Kujawski
ul. 23 Stycznia 7
86-050 Solec Kujawski
Wykonawca:
"AGADOR" s. c.
Krzysztof Kaźmierczak
Arnold Kacprzyk
ul. Tuwima 19b
prezentacja:
89-171 Byszewo, ul. Wojska Polskiego 19b
tel./fax: 52 348 95 84
Temat:
BUDOWA ULICY OGRODOWEJ
W SOLCU KUJAWSKIM
Nr ryc. 1/2
Skala: 1:500
Rysunek:
INWENTARYZACJA ZIELENI
Branża: ZIELEŃ
Data: 06.11.2015
Faza: PW
Projektant:
Inż. arch. krajobrazu Dorota Żarkow
Opracował:
Inż. arch. krajobrazu Dorota Żarkow