


PROFIL PODŁUŻNY
PARKINGU

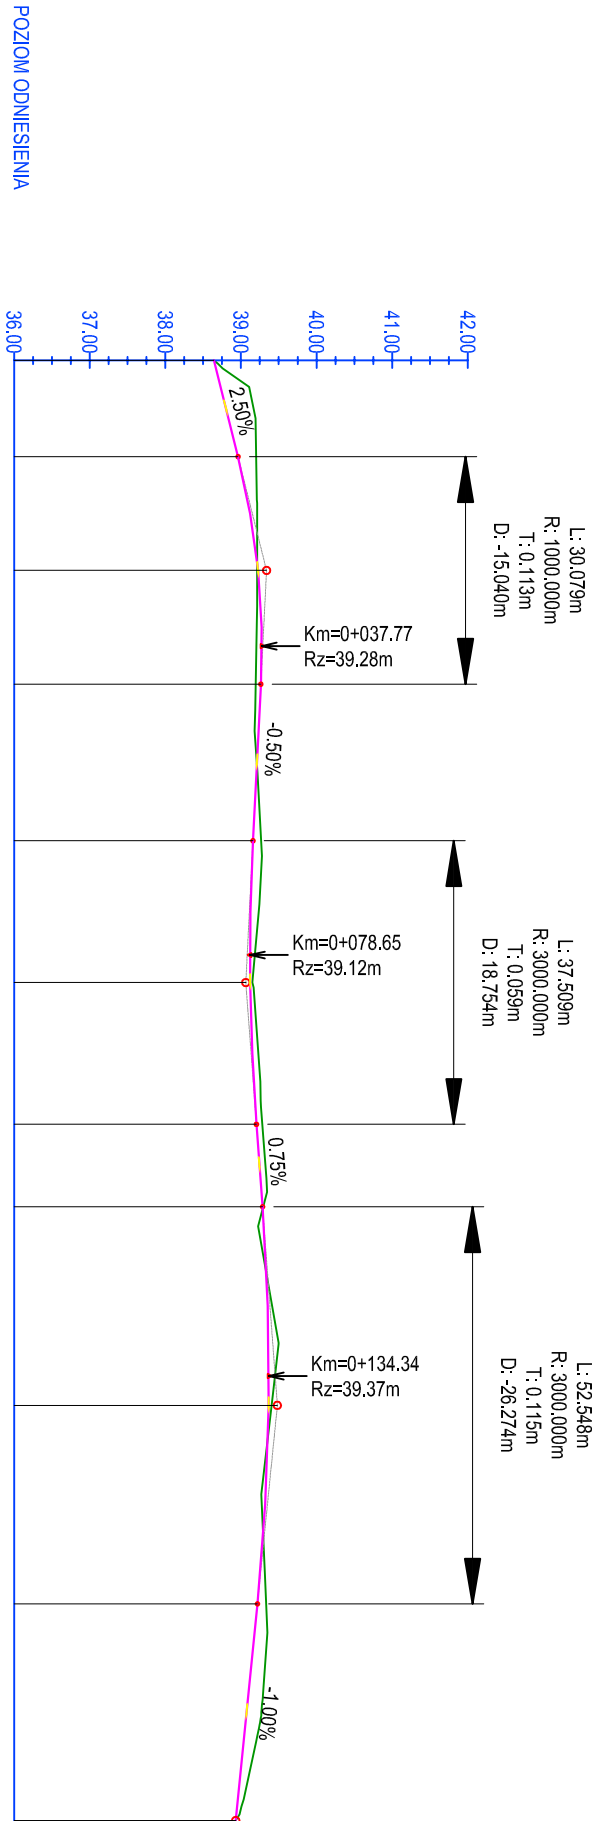

LEGENDA

- niweleta jezdni
- niweleta terenu
- 2.50% projektowane spadki

Rzędne niwelety	38.64	38.89	38.96	39.12	39.25	39.27	39.26	39.23	39.18	39.16	39.13	39.12	39.14	39.20	39.20	39.27	39.29	39.34	39.37	39.36	39.33	39.26	39.22	39.16	39.06	38.96	38.93		
Rzędne istniejące	38.64	39.20	39.21	39.21	39.21	39.20	39.19	39.19	39.25	39.28	39.25	39.17	39.15	39.22	39.25	39.28	39.34	39.35	39.32	39.50	39.38	39.27	39.31	39.32	39.34	39.30	39.26	39.04	
Różnice rzędnych	0.00	-0.30	-0.24	-0.10	0.03	0.07	0.07	0.04	-0.07	-0.11	-0.12	-0.05	-0.08	-0.08	-0.08	-0.01	0.01	-0.13	-0.02	0.06	-0.05	-0.12	-0.18	-0.19	-0.08	0.00	0.00		
Elementy niwelety	L=12.73m i=2.50%		R=1000.00m L=30.08m		L=20.73m i=-0.50%		R=3000.00m L=37.51m		L=10.90m i=0.75%		R=3000.00m L=52.55m		L=28.65m i=-1.00%																
Elementy trasy	PROSTA L=32.48m					PROSTA L=142.33m																				ŁUK POZIOMY R=5.00m L=7.86m		PROSTA L=10.48m	
Odległości	00.00	10.00	12.73	20.00	30.00	40.00	42.81	50.00	60.00	63.54	70.00	80.00	90.00	00.00	01.04	10.00	11.94	20.00	30.00	40.00	50.00	60.00	64.49	70.00	80.00	90.00	93.33		
Kilometraż	0+000		0+100																							0+193			

NAZWA INWESTYCJI	Budowa parkingu przy ul. Garbary w Solcu Kujawskim		
INWESTOR	Gmina Solec Kujawski ul. 23 Stycznia 7, 86-050 Solec Kujawski		
NAZWA RYSUNKU	Profil podłużny		
ZESPÓŁ AUTORSKI	FUNKCJA	IMIE I NAZWISKO	NR UPRAWNIENI
	PROJEKTOWAŁ	mgr inż. Łukasz Szymczak	KUP/046/PW/0013
DATA	OPRACOWAŁ	mgr inż. Leszek Szreder	KUP/012/OW/0007
	STADIUM	PBW	BRANŻA
11.2016.r.		DRGOWA	SKALA
			1:100/1000
			NR RYS.: D-6