


ZESTAWIENIE POWIERZCHNI		
Nr	Nazwa pomieszczenia	Pow. [m²]
K1	Korytarz	48,79
1	Pom. biurowe	17,63
1A	Serwerownia	7,94
2	Pom. gospodarcze	8,16
3	Sala lekcyjna	63,22
4	Sala lekcyjna	67,84
4A	Pomieszczenie	6,58
M	Magazyn	6,55
W	Weranda	12,19
5	Sala lekcyjna	23,51
6	Sala lekcyjna	34,19
WC1	WC	1,52
WC2	WC	9,43
7	Pom. biurowe	19,84
8	Sala rycerska	30,88
8A	Sala rycerska	15,78
RAZEM:		374,05

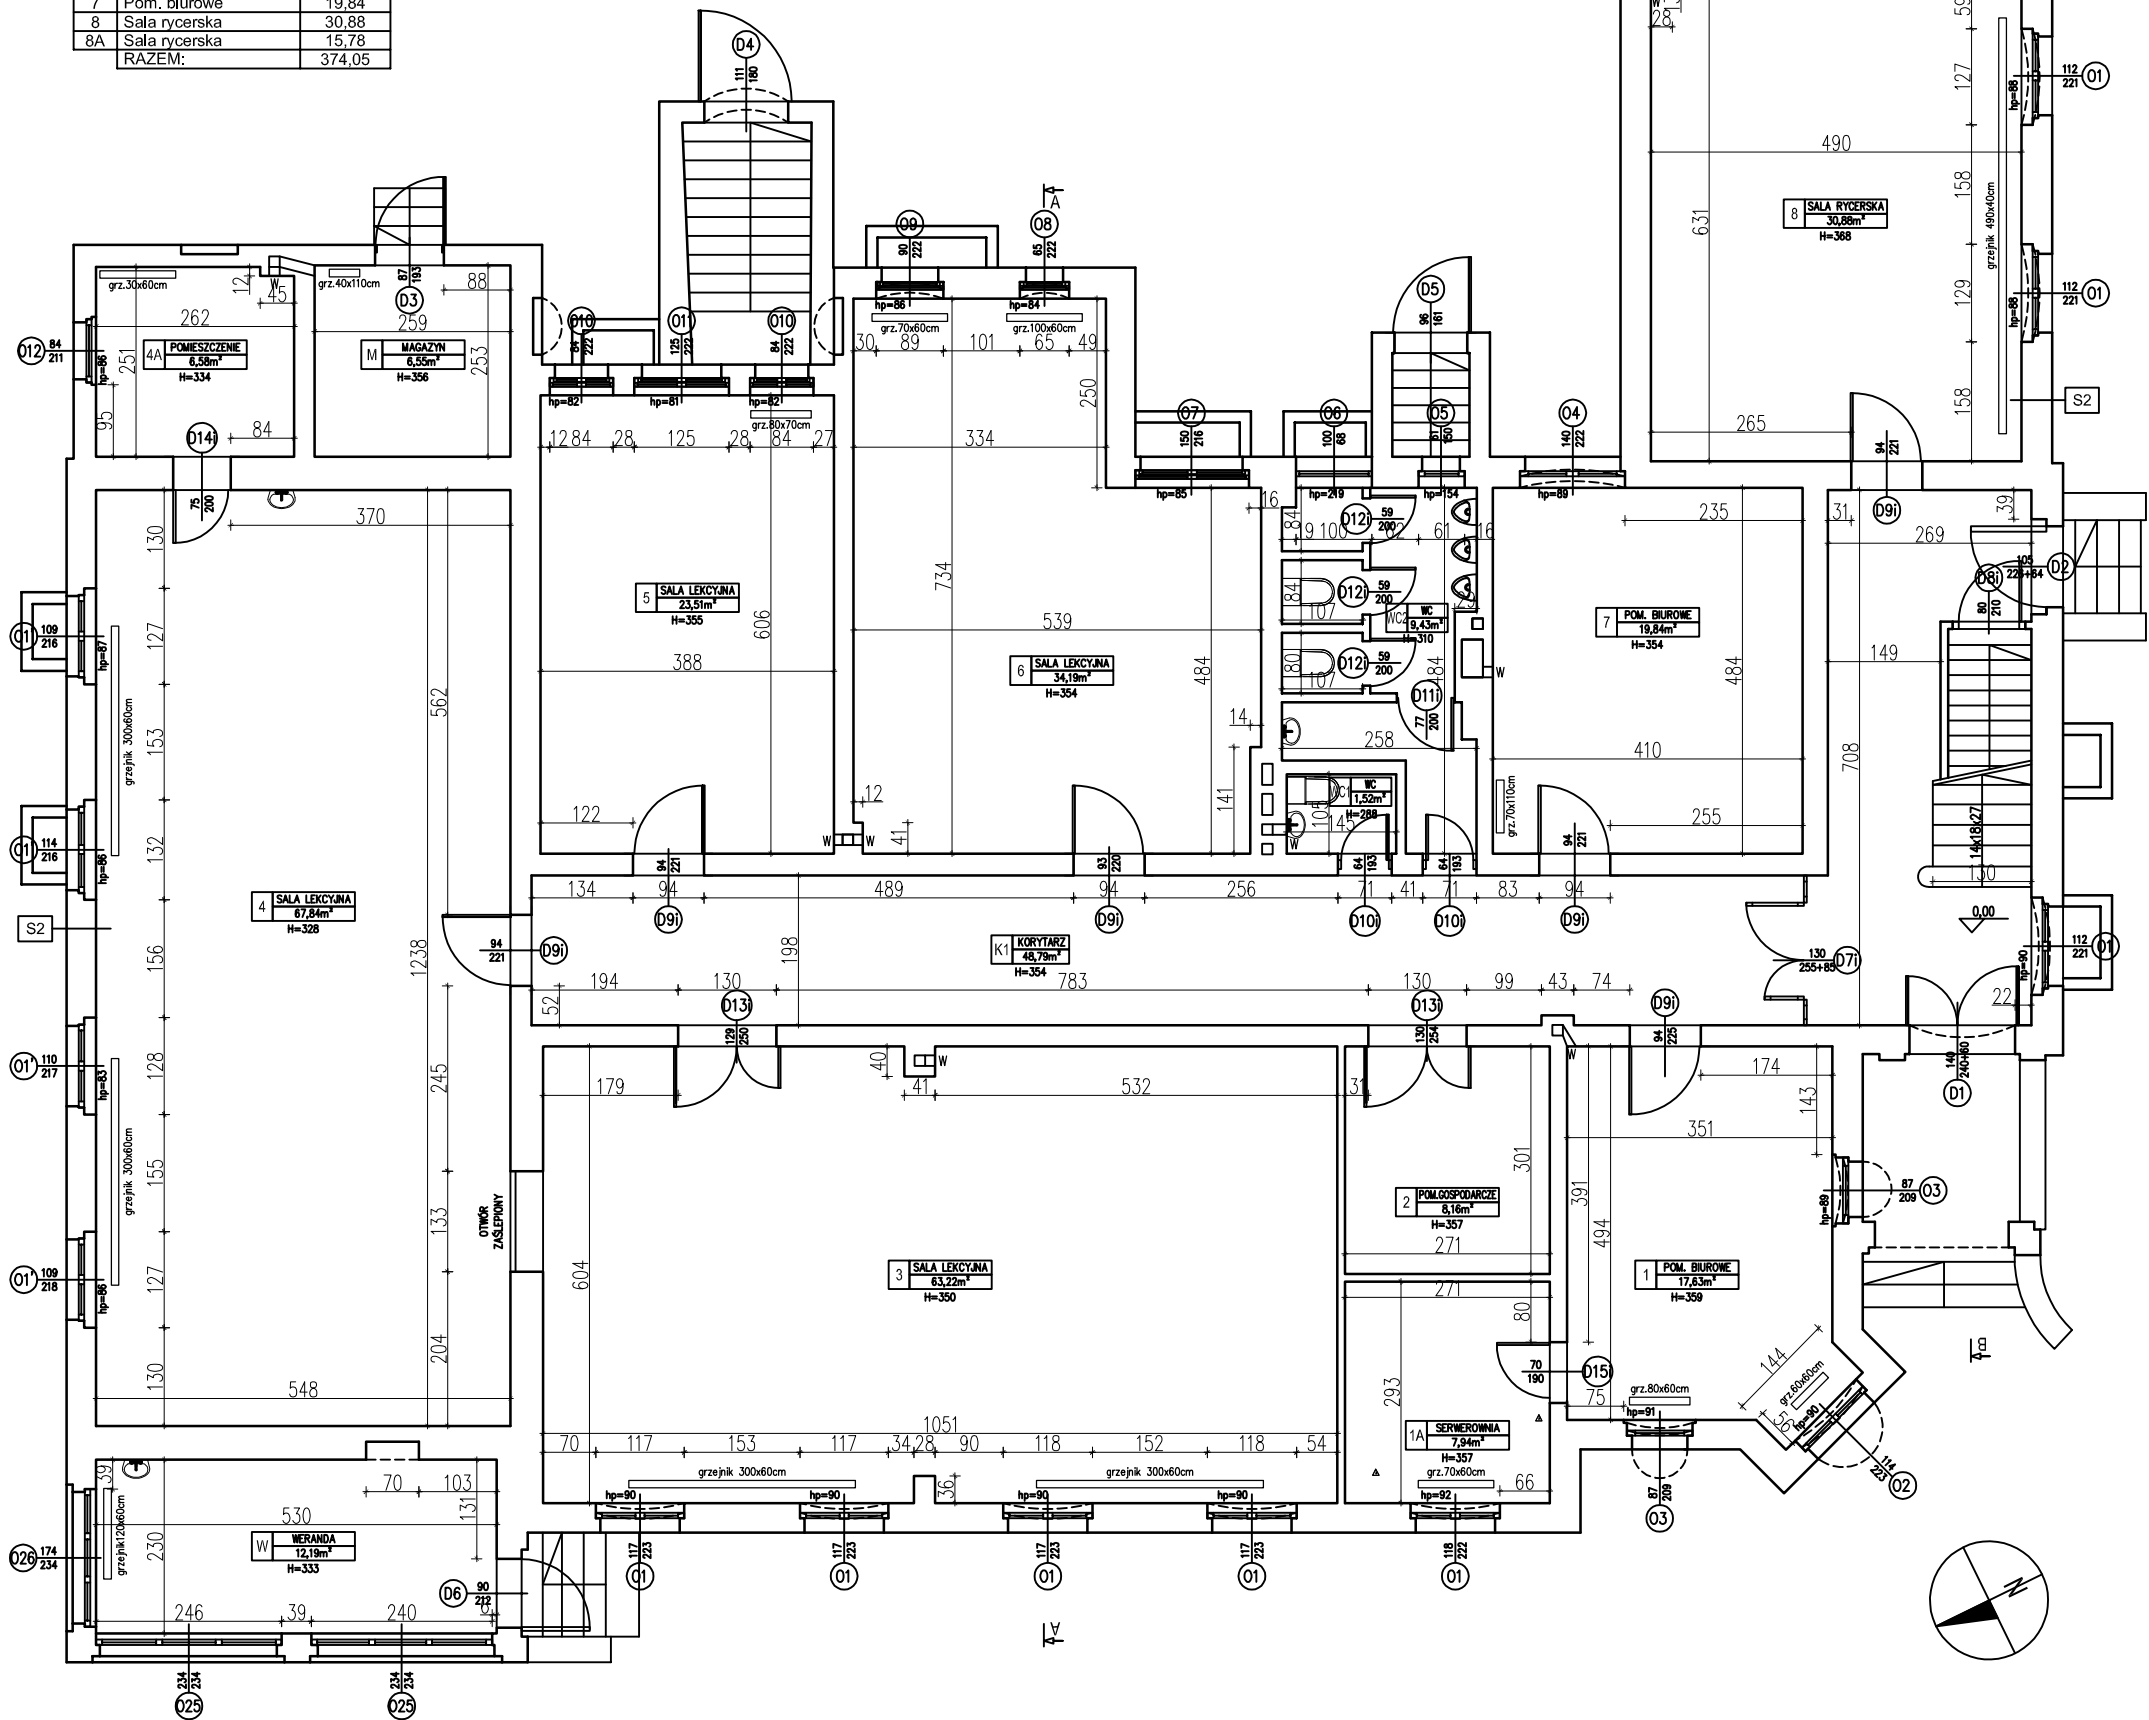

# INWENTARYZACJA RZUT PARTERU



JEDNOSTKA PROJEKTOWA

**KREMER GRAF**

mgr inż. Sebastian Kremer  
AL. GEN. HALLERA 14  
80-401 GDANSK  
www.kremergraf.com.pl  
tel/fax 58-041-49-80

INWESTOR

GMINA SOLEC KUJAWSKI  
ul. 23 STYCZNIA 7  
86-050 SOLEC KUJAWSKI

OBIEKT

Budynek Szkoły w Solcu Kujawskim  
ul. 23 Stycznia 13  
86-050 Solec Kujawski

NAZWA INWESTYCJI

Przebudowa budynku po Zespole Szkół  
Ogólnokształcących i Zawodowych  
na potrzeby szkoły muzycznej I stopnia  
w Solcu Kujawskim

LOKALIZACJA

ul. 23 Stycznia 13  
Solec Kujawski 86-050  
dz. nr 717/3

TYTUŁ RYSUNKU

## INWENTARYZACJA RZUT PARTERU

BRANŻA	STADIUM
ARCHITEKTURA	PROJEKT BUDOWLANO- WYKONAWCZY
FUNKCJA	NR UPRAWNIEN
projektował mgr inż. arch. Klaudia Filipiak	07/POOKK/IV/2014
sprawdził mgr inż. arch. Magdalena Szymańska	159/POOKK/IV/2016
NR RYSUNKU	

IN-2

ARKUSZ:	SKALA:	DATA:
A3	1:100	2017-03