


ZESTAWIENIE POWIERZCHNI		
Nr	Nazwa pomieszczenia	Pow. [m²]
K2	Korytarz	40,84
D	Pom. biurowe	17,86
9	Pom. biurowe	14,72
10	Pom. biurowe	17,19
11	Sala lekcyjna	46,13
12	Sala lekcyjna	46,40
12A	Pomieszczenie	6,40
12B	Pomieszczenie	7,27
12C	Sala lekcyjna	19,93
13	Sala lekcyjna	23,22
14	Sala lekcyjna	34,22
WC3	WC	11,51
15	Pom. biurowe	11,52
16	Pomieszczenie	7,86
16A	Pomieszczenie	47,70
RAZEM:		352,77

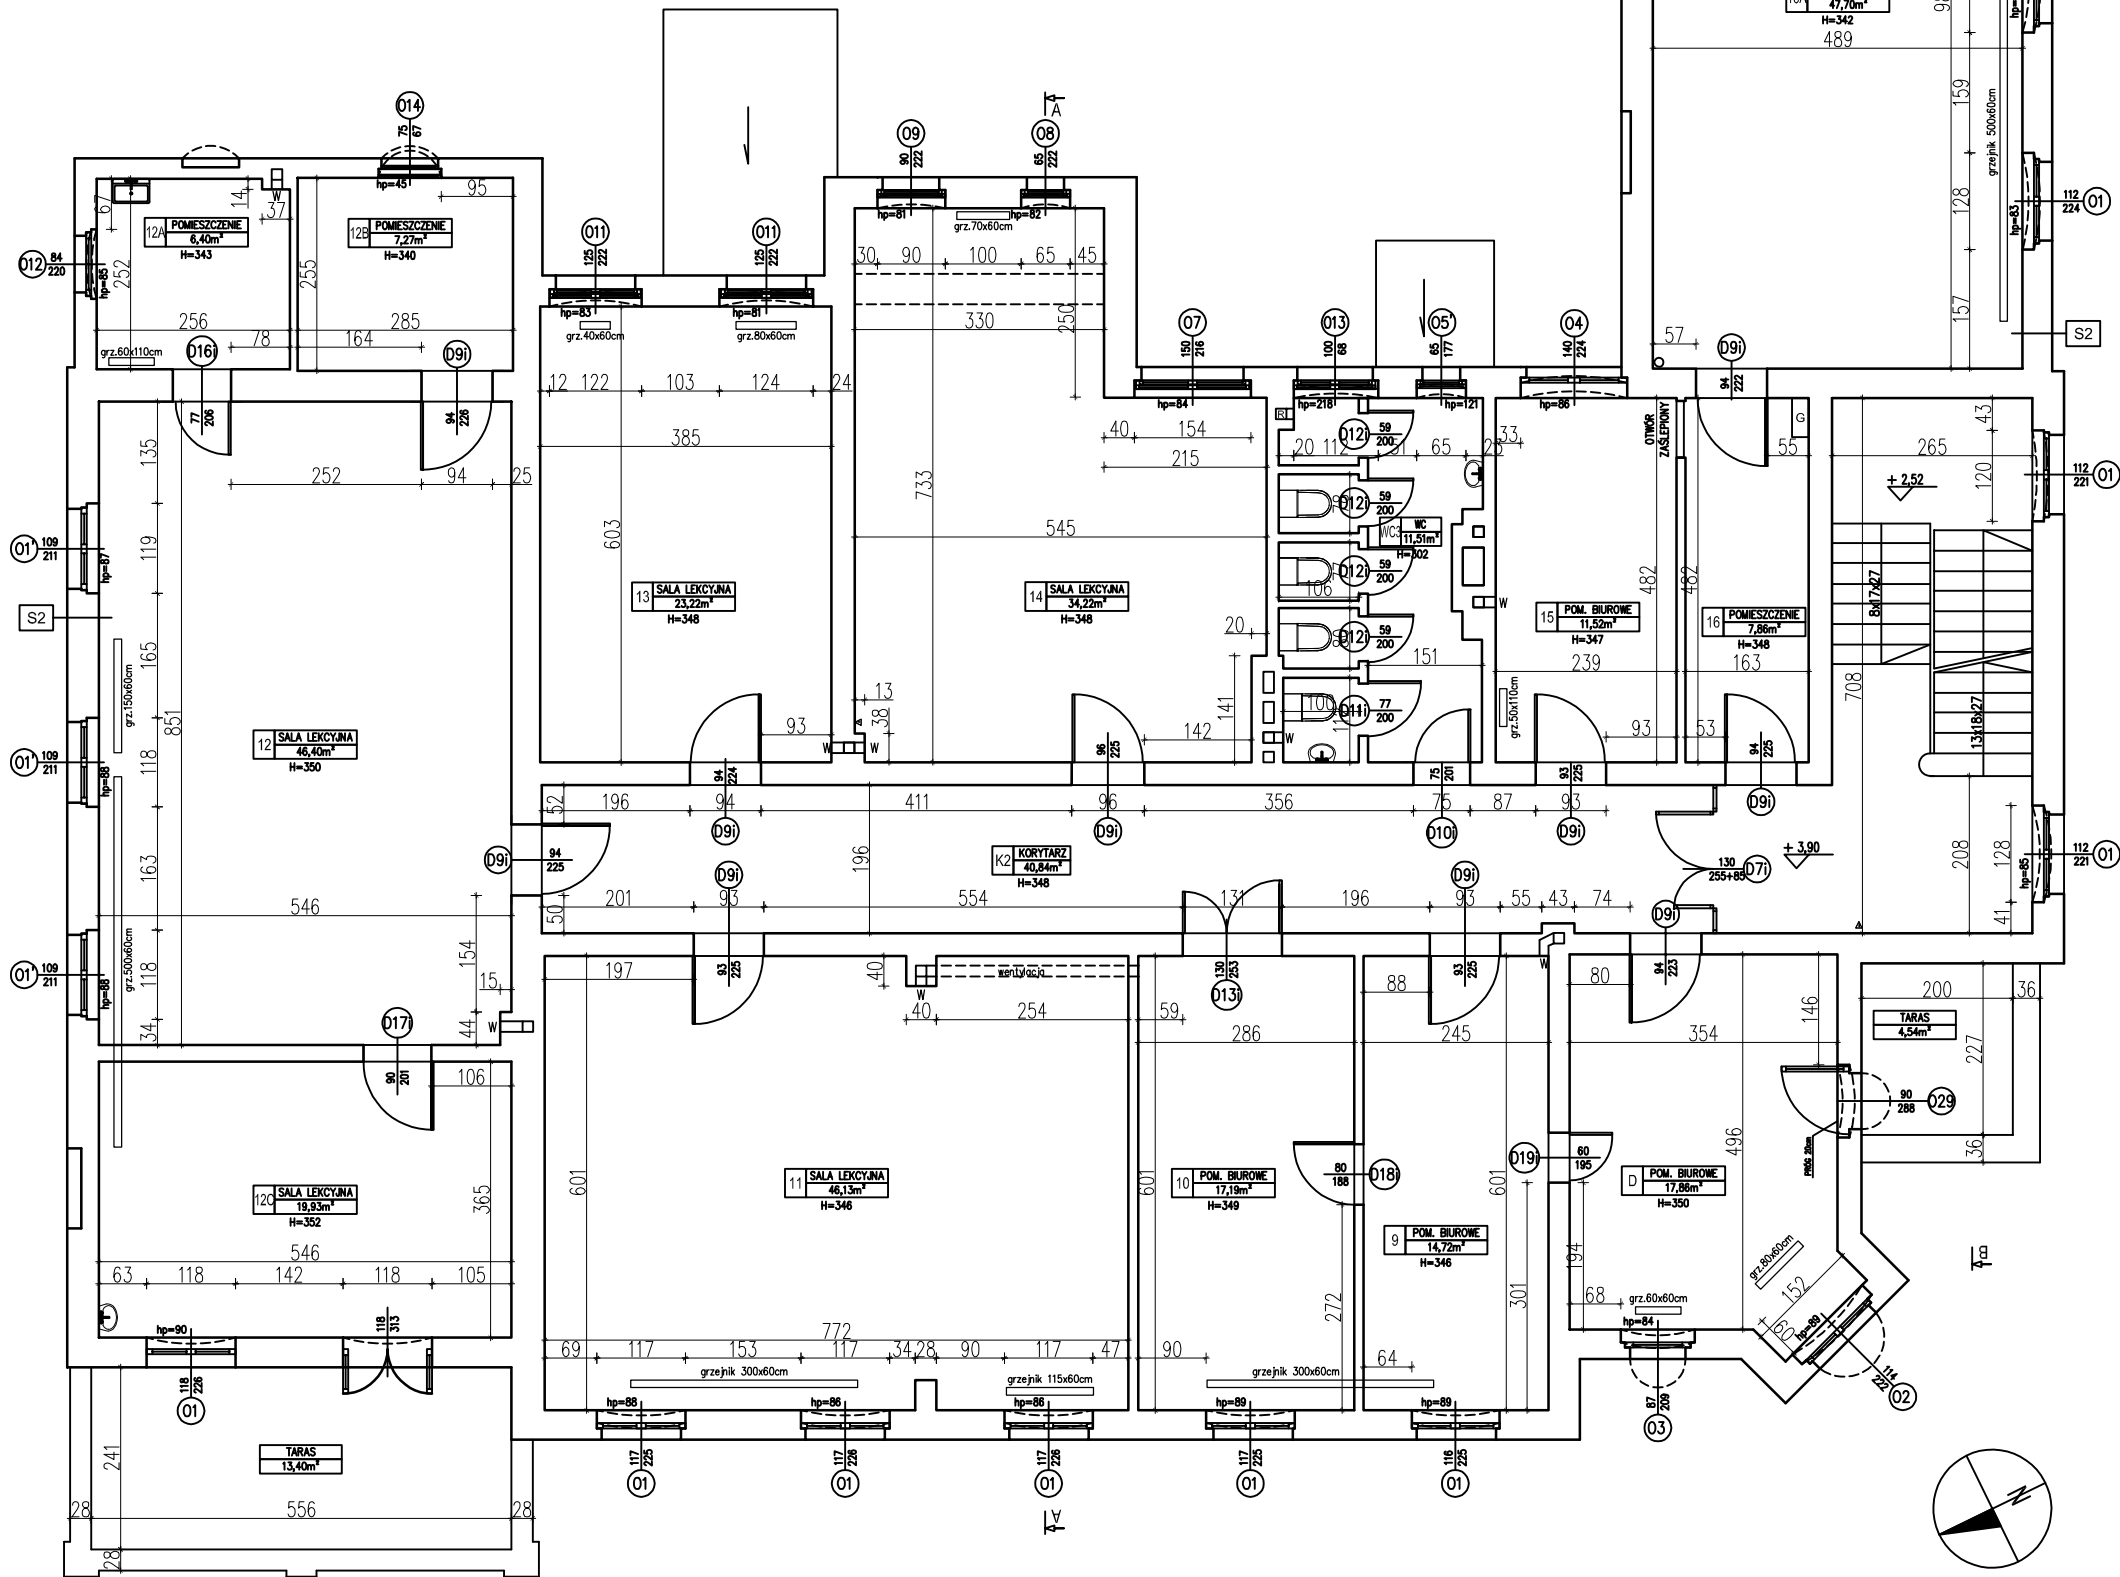

INWENTARYZACJA RZUT I PIĘTRA



JEDNOSTKA PROJEKTOWA

KREMER GRAF

mgr inż. Sebastian Kremer
AL. GEN. HALLERA 14
80-401 GDANSK
www.kremergraf.com.pl
tel/fax 58-341-49-80

INWESTOR

GMINA SOLEC KUJAWSKI
ul. 23 STYCZNIA 7
86-050 SOLEC KUJAWSKI

OBIEKT

Budynek Szkoły w Solcu Kujawskim
ul. 23 Stycznia 13
86-050 Solec Kujawski

NAZWA INWESTYCJI

Przebudowa budynku po Zespole Szkół
Ogólnokształcących i Zawodowych
na potrzeby szkoły męzkiej I stopnia
w Solcu Kujawskim

LOKALIZACJA

ul. 23 Stycznia 13
Solec Kujawski 86-050
dz. nr 717/3

TYTUŁ RYSUNKU

INWENTARYZACJA RZUT I PIĘTRA

BRANŻA

STADIUM

ARCHITEKTURA

PROJEKT
BUDOWLANO-
WYKONAWCZY

FUNKCJA

NR UPRAWNIEN

PODPIS

projektował

mgr inż. arch. Klaudia Filipiak

07/POOKK/IV/2014

sprawdził

mgr inż. arch. Magdalena Szymańska

159/POOKK/IV/2016

NR RYSUNKU

IN-3

ARKUSZ:

A3

SKALA:

1:100

DATA:

2016-12