


ZESTAWIENIE POWIERZCHNI		
Nr	Nazwa pomieszczenia	Pow. [m²]
K1	Korytarz	48,79
1	Pom. biurowe	17,63
1A	Serwerownia	7,94
2	Pom. gospodarcze	8,16
3	Sala lekcyjna	63,22
4	Sala lekcyjna	67,84
4A	Pomieszczenie	6,58
M	Magazyn	6,55
W	Weranda	12,19
5	Sala lekcyjna	23,51
6	Sala lekcyjna	34,19
WC1	WC	1,52
WC2	WC	9,43
7	Pom. biurowe	19,84
8	Sala rycerska	30,88
8A	Sala rycerska	15,78
RAZEM:		374,05

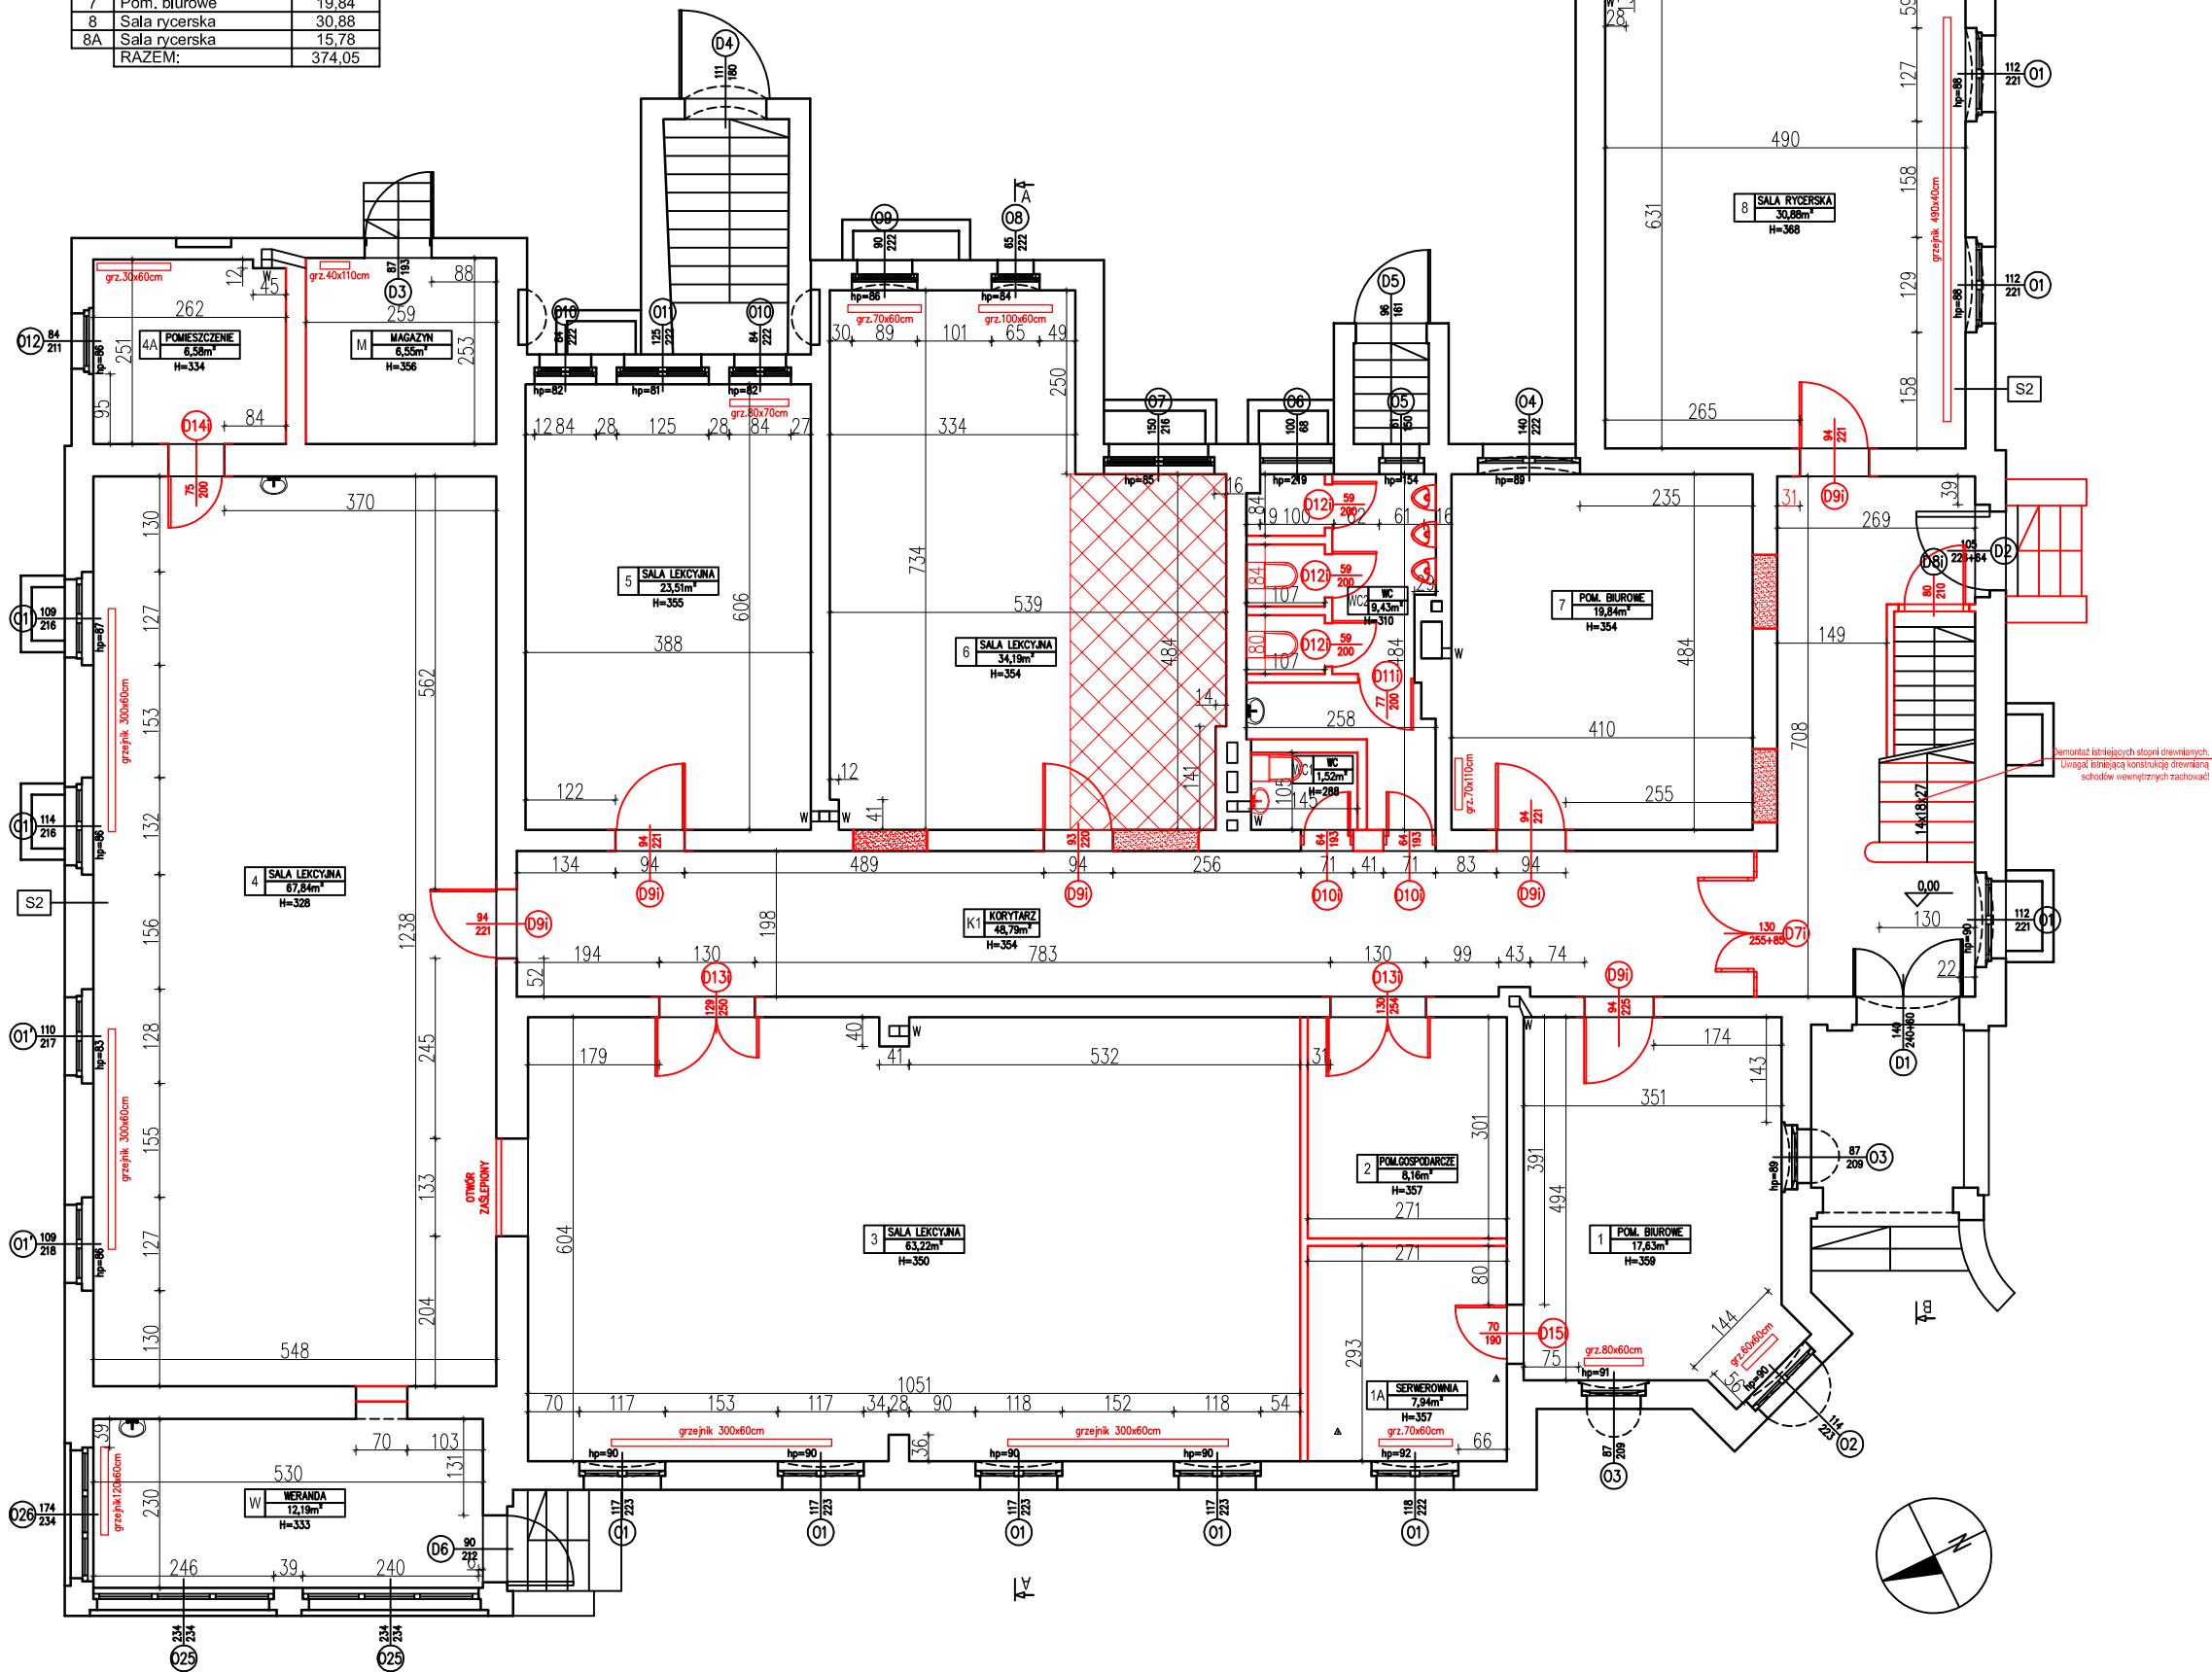

ROZBIÓRKA RZUT PARTERU

- LEGENDA
- elementy przeznaczone do rozbiórki
 - fragment stropu lub dachu do przebudowy
 - wykucie otworu drzwiowego w murze

Zakres prac rozbiórkowych:

- rozbiórka wskazanych ścian działowych,
- wykucie w wskazanych miejscach otworów drzwiowych w ścianie nośnej,
- rozbiórka wskazanej części stropu międzykondygnacyjnego i dachu w celu montażu szybku windowego oraz szachtu instalacyjnego,
- demontaż wskazanej stolarki drzwiowej wewnętrznej,
- demontaż zewnętrznych schodów na elewacji południowej,
- demontaż wewnętrznej instalacji wentylacji mechanicznej,
- demontaż instalacji wody i kanalizacji sanitarnej,
- demontaż istniejącej armatury,
- demontaż istniejących stopni schodów wewnętrznych.



JEDNOSTKA PROJEKTOWA

KREMER GRAF

mgr inż. Sebastian Kremer
AL. GEN. HALLERA 14
80-401 GDANSK
www.kremergraf.pl
tel/fax 58-541-49-80

INWESTOR

GMINA SOLEC KUJAWSKI
ul. 23 STYCZNIA 7
86-050 SOLEC KUJAWSKI

OBIEKT

Budynek Szkoły w Solcu Kujawskim
ul. 23 Stycznia 13
86-050 Solec Kujawski

NAZWA INWESTYCJI

Przebudowa budynku po Zespole Szkół
Ogólnokształcących i Zawodowych
na potrzeby szkoły muzycznej I stopnia
w Solcu Kujawskim

LOKALIZACJA

ul. 23 Stycznia 13
Solec Kujawski 86-050
dz. nr 717/3

TYTUŁ RYSUNKU

ROZBIÓRKA RZUT PARTERU

BRANŻA	STADIUM	
ARCHITEKTURA	PROJEKT BUDOWLANO- WYKONAWCZY	
FUNKCJA	NR UPRAWNIEN	PODPIS
projektował mgr inż. arch. Klaudia Filipiak	07/POOKK/IV/2014	
sprawił mgr inż. arch. Magdalena Szymańska	159/POOKK/IV/2016	
NR RYSUNKU		

R-2

ARKUSZ:	SKALA:	DATA:
A3	1:100	2017-03