

INWENTARYZACJA  
OKNO O5

Okno drewniane, wtórne, otwierane rozwiernie.  
Okno zespolone.  
Okno w złym stanie technicznym,  
przeznaczone do wymiany.

JEDNOSTKA PROJEKTOWA



**KREMER GRAF**  
mgr inż. Sebastian Kremer  
Al. GEN. HALLERA 14  
86-401 ODANÓW  
www.kremergraf.com.pl  
tel/fax: 56-41-44-90

INWESTOR  
GMINA SOLEC KUJAWSKI  
ul. 23 STYCZNIA 7  
86-050 SOLEC KUJAWSKI

OBIEKT  
Budynek Szkoły w Solcu Kujawskim  
ul. 23 Stycznia 13  
86-050 Solec Kujawski

NAZWA INWESTYCJI  
Remont polegający na termomodernizacji  
budynku użyteczności publicznej w Solcu Kujawskim  
przy ul. 23 Stycznia 13

LOKALIZACJA  
ul. 23 Stycznia 13  
Solec Kujawski 86-050  
dz. nr 717/3

TYTUŁ RYSUNKU


INWENTARYZACJA  
OKNO O5

BRANŻA	STADIUM
ARCHITEKTURA	PROJEKT BUDOWLANO- WYKONAWCZY
FUNKCJA	NR UPRAWNIENI PODPIS
projektował mgr inż. arch. Klaudia Filipiak	07/POOKK/IV/2014
sprowadził mgr inż. arch. Magdalena Szymańska	
159/POOKK/IV/2016	
NR RYSUNKU	


IN-17

ARKUSZ: A3	SKALA: 1:100	DATA: 2016-12
---------------	-----------------	------------------

Widok od wewnątrz

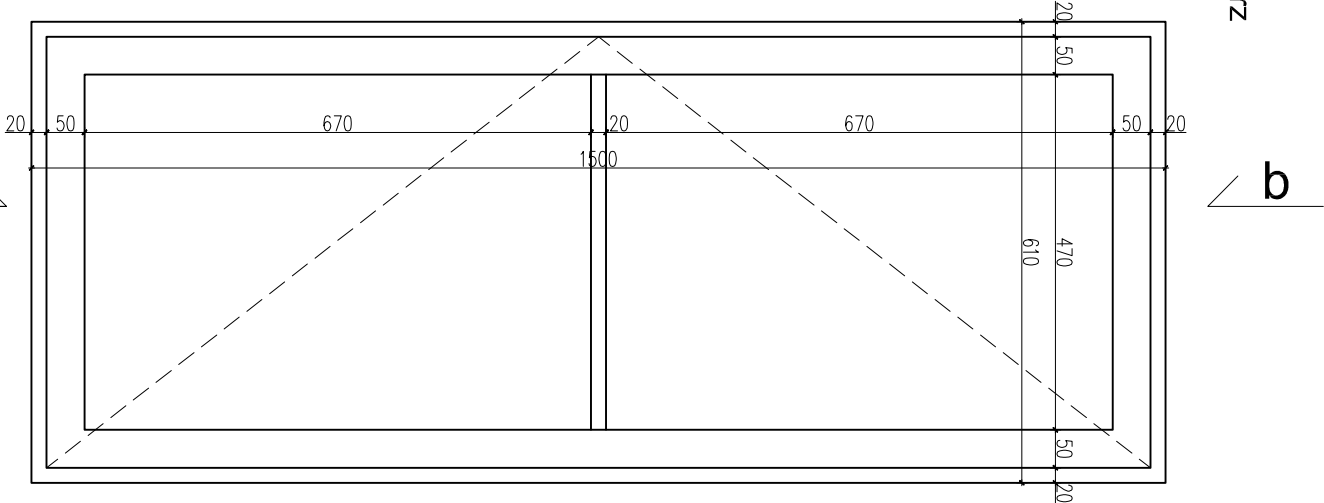

Przekrój a-a

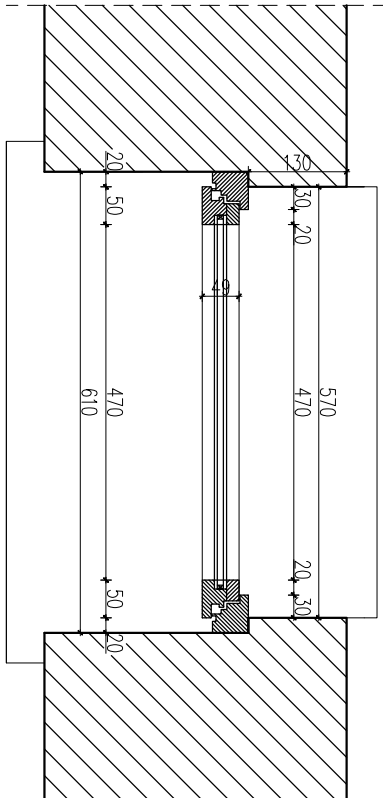

Przekrój b-b

