


ZESTAWIENIE POWIERZCHNI		
Nr	Nazwa pomieszczenia	Pow. [m²]
17	Przedsiónek	3,40
18	Pom. magazyn	22,64*
19	Korytarz	21,09
20	Pom. magazynowe	17,31*
21	Pom. magazynowe	18,86*
22	Pom. magazynowe	16,09
23	Słuch	45,48*
24	Słuch	27,43*
25	Pom. gospodarcze	4,69
26	Pom. gospodarcze	3,84*
27	Pom. gospodarcze	7,83*
RAZEM:		188,66*

* powierzchnie części pomieszczenia o wysokości większej od 2,20 m zaliczono do obliczeń w 100 %, o wysokości większej od 1,40 m, lecz mniejszej od 2,20 m - w 50 %, natomiast o wysokości mniejszej od 1,40 m pominięto

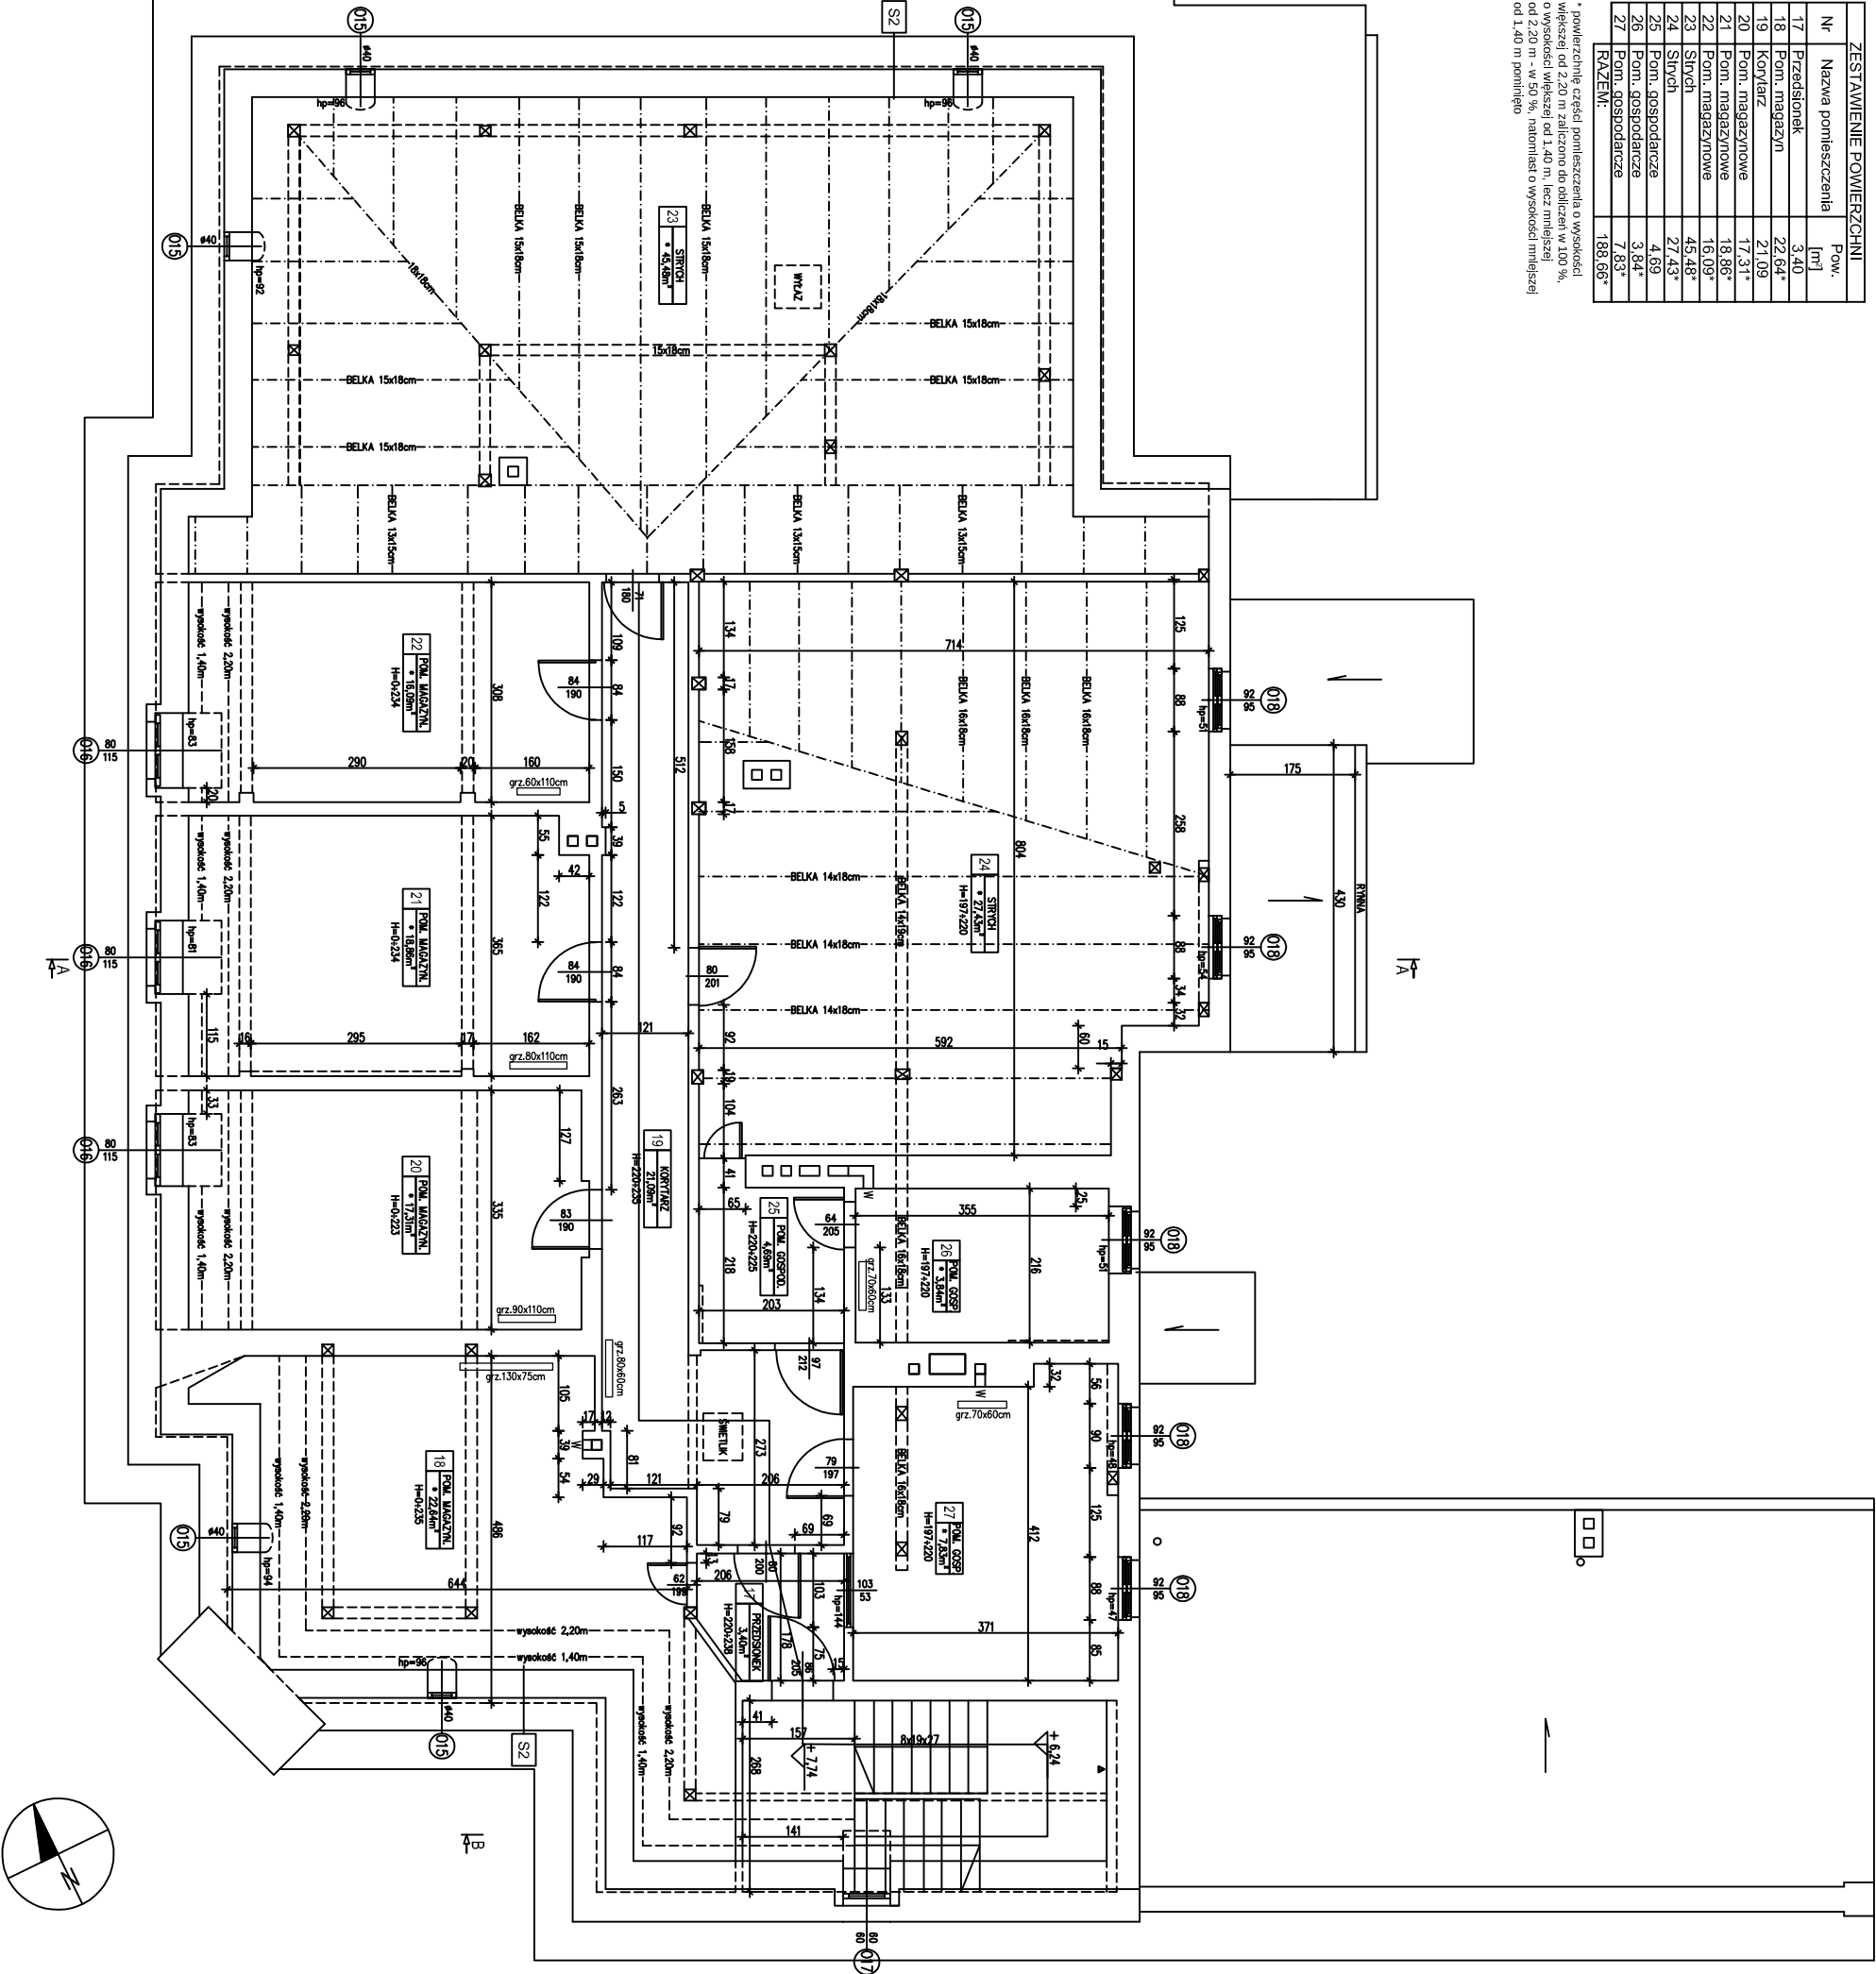

INWENTARYZACJA RZUT PODDASZA

JEDNOSTKA PROJEKTOWA

**KREMER GRAF**

mgr inż. Sebastian Kremer
Al. GEN. HALLERA 14
80-040 GDAŃSK
www.kremergraf.com.pl
tel/fax 58-41-84-90

INWESTOR
GMINA SOLEC KUJAWSKI
ul. 23 STYCZNIA 7
86-050 SOLEC KUJAWSKI

OBIEKT
Budynek Szkoły w Solcu Kujawskim
ul. 23 Stycznia 13
86-050 Solec Kujawski

NAZWA INWESTYCJI
Remont polegający na termomodernizacji
budynku użyteczności publicznej w Solcu Kujawskim
przy ul. 23 Stycznia 13

LOKALIZACJA
ul. 23 Stycznia 13
Solec Kujawski 86-050
dz. nr 717/3

Tytuł rysunku
INWENTARYZACJA
RZUT PODDASZA

BRANŻA	STADIUM
ARCHITEKTURA	PROJEKT BUDOWLANO- WYKONAWCZY
FUNKCJA	NR UPRAWNIENI PODPIS
projektował mgr inż. arch. Klaudia Filipiak	07/POOKK/IV/2014
sprowadził mgr inż. arch. Magdalena Szymańska	
159/POOKK/IV/2016	
NR RYSUNKU	

IN-4

ARKUSZ:
A3

SKALA:
1:100

DATA:
2016-12