
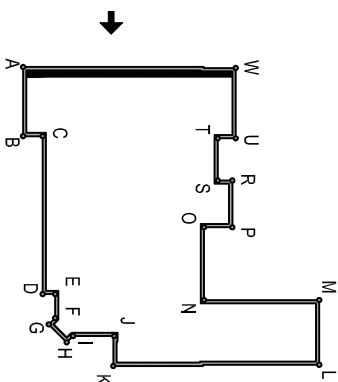


PROJEKTOWANA  
ELEWACJA W-A

LEGENDA

 - elementy projektowane

ELEWACJA W-A

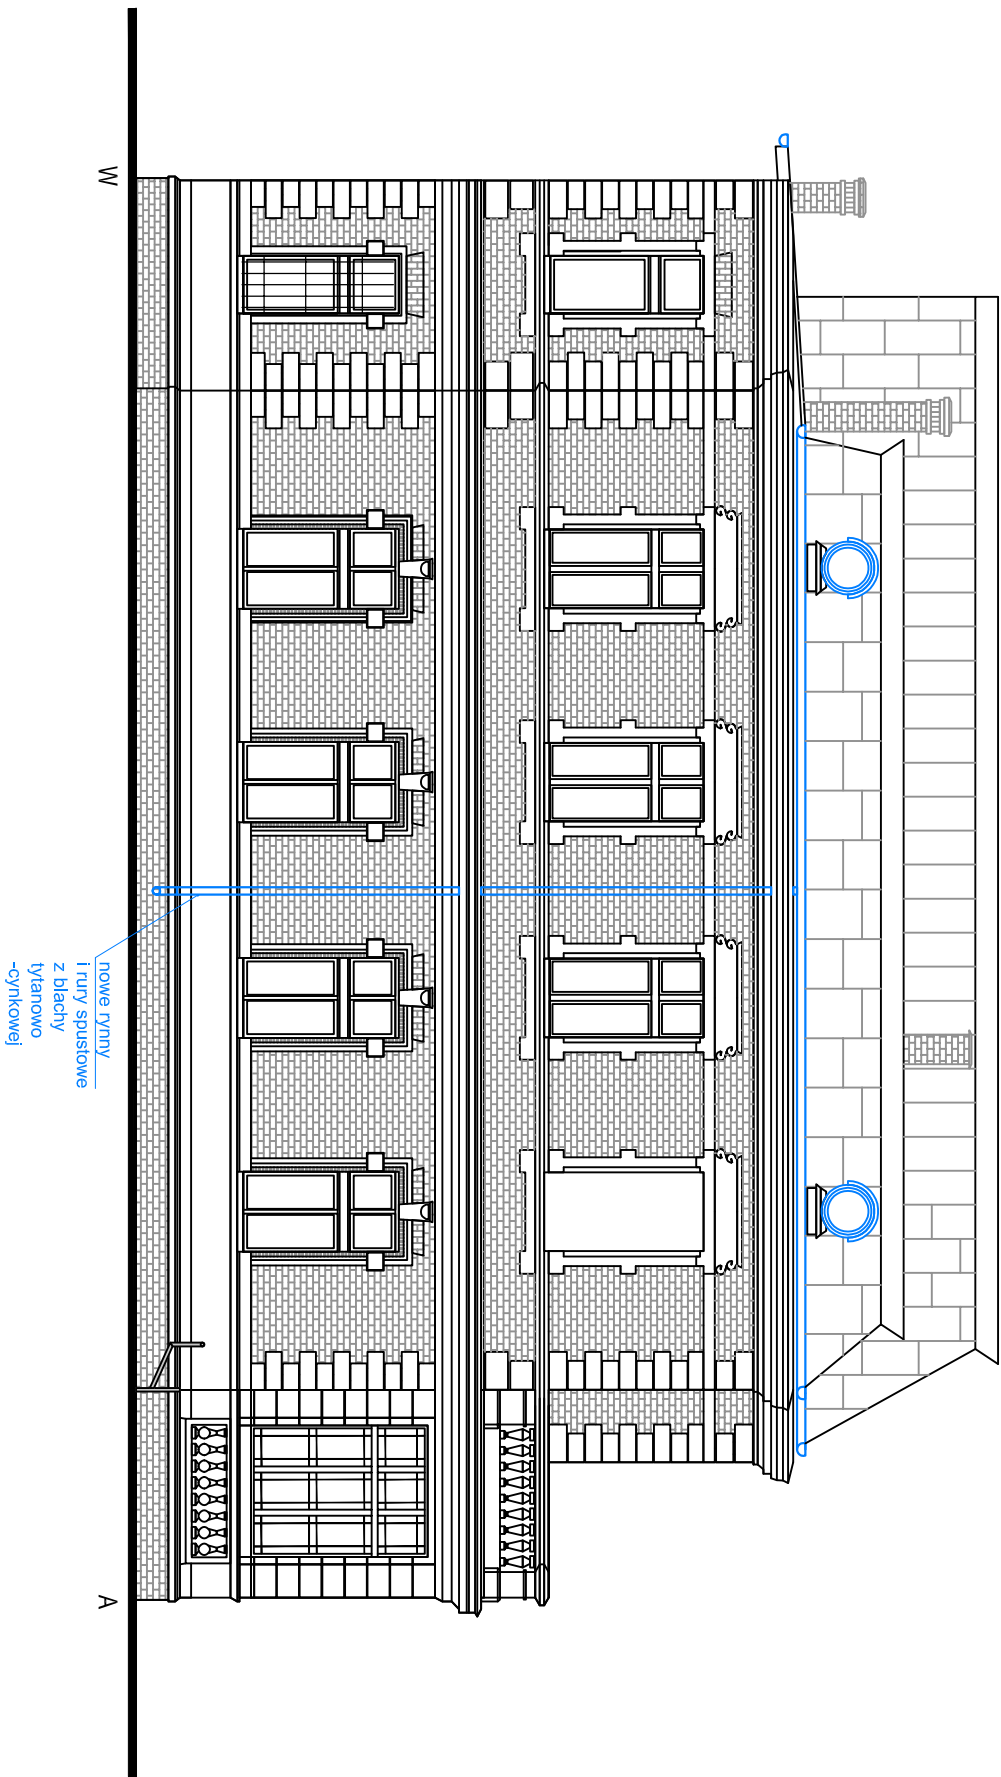

JEDNOSTKA PROJEKTOWA



INWESTOR

GMINA SOLEC KUJAWSKI  
ul. 23 STYCZNIA 7  
86-050 SOLEC KUJAWSKI

OBIEKT

Budynek Szkoły w Solcu Kujawskim  
ul. 23 Stycznia 13  
86-050 Solec Kujawski

NAZWA INWESTYCJI

Remont polegający na termomodernizacji  
budynku użyteczności publicznej w Solcu Kujawskim  
przy ul. 23 Stycznia 13

LOKALIZACJA

ul. 23 Stycznia 13  
Solec Kujawski 86-050  
dz. nr 717/3

Tytuł rysunku

PROJEKTOWANA  
ELEWACJA W-A

BRANŻA	STADIUM
ARCHITEKTURA	PROJEKT BUDOWLANO- WYKONAWCZY
FUNKCJA	NR UPRAWNIENI PODPIS
projektował mgr inż. arch. Klaudia Filipiak	07/POOKK/IV/2014
sprowadził mgr inż. arch. Magdalena Szymańska	159/POOKK/IV/2016
NR RYSUNKU	

A-16

ARKUSZ:	SKALA:	DATA:
A3	1:100	2016-12