
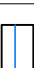


PROJEKTOWANY
RZUT I PIĘTRA

LEGENDA

 - elementy projektowane

ZESTAWIENIE POWIERZCHNI		
Nr	Nazwa pomieszczenia	Pow. [m²]
K2	Korridor	40,84
D	Pom. biurowe	17,86
9	Pom. biurowe	14,72
10	Pom. biurowe	17,19
11	Sala lekcyjna	46,13
12	Sala lekcyjna	46,40
12A	Pomieszczenie	6,40
12B	Pomieszczenie	7,27
12C	Sala lekcyjna	19,93
13	Sala lekcyjna	23,22
14	Sala lekcyjna	34,22
WC3	WC	11,51
15	Pom. biurowe	11,52
16	Pomieszczenie	7,86
16A	Pomieszczenie	47,70
RAZEM:		352,77

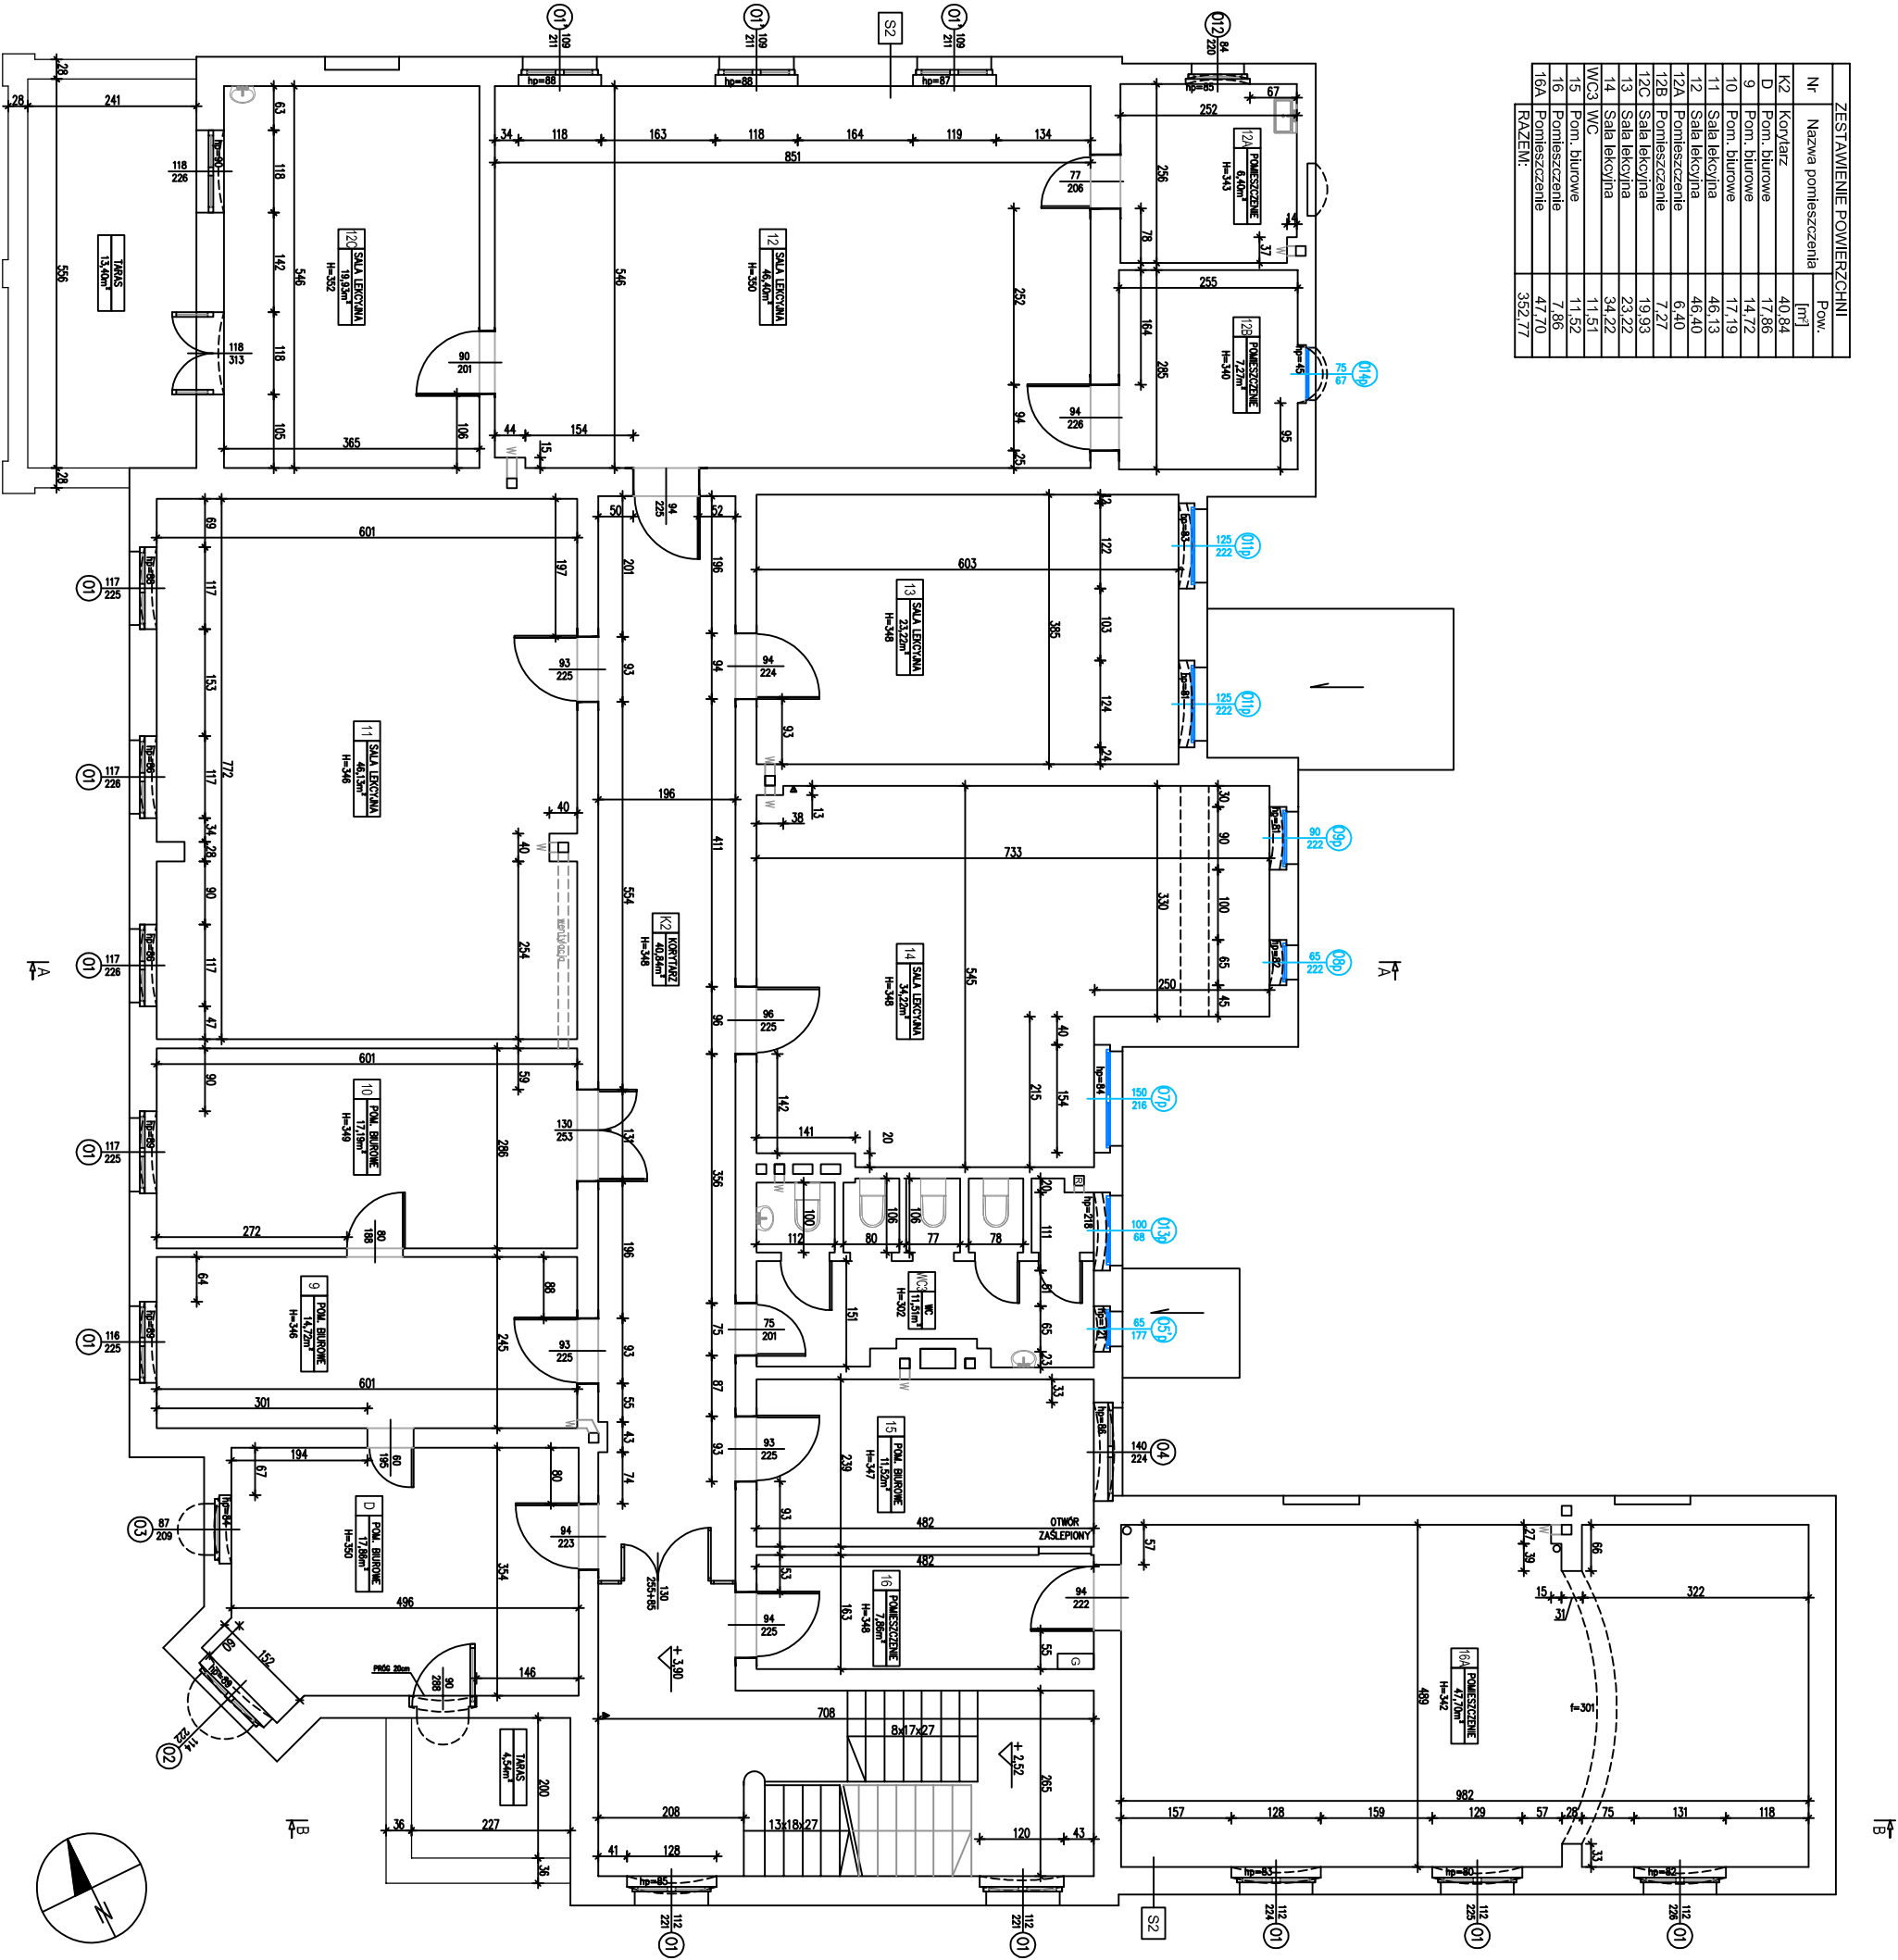

JEDNOSTKA PROJEKTOWA

**KREMER GRAF**

mgr inż. Sebastian Kremer
Al. GEN. HALLERA 14
80-041 ODANÓW
www.kremergraf.com.pl
tel/fax: 56-61-80-90

INWESTOR
GMINA SOLEC KUJAWSKI
ul. 23 Stycznia 7
86-050 SOLEC KUJAWSKI

OBIEKT
Budynek szkoły w Solcu Kujawskim
ul. 23 Stycznia 13
86-050 Solec Kujawski

NAZWA INWESTYCJI
Remont polegający na termomodernizacji
budynku użyteczności publicznej w Solcu Kujawskim
przy ul. 23 Stycznia 13

LOKALIZACJA

ul. 23 Stycznia 13
Solec Kujawski 86-050
dz. nr 717/3

Tytuł rysunku

PROJEKTOWANY
RZUT I PIĘTRA

BRANŻA	STADIUM
ARCHITEKTURA	PROJEKT BUDOWLANO- WYKONAWCZY
FINANCJA	NR UPRAWNIENI PODPIS
projektował	
mgr inż. arch. Klaudia Filipiak	07/POOKK/IV/2014
sprowadził	
mgr inż. arch. Magdalena Szymańska	
159/POOKK/IV/2016	
NR RYSUNKU	

A-3

ARKUSZ:	SKALA:	DATA:
A3	1:100	2016-12