


PROJEKTOWANY
PRZEKRÓJ A-A

LEGENDA

 - elementy projektowane

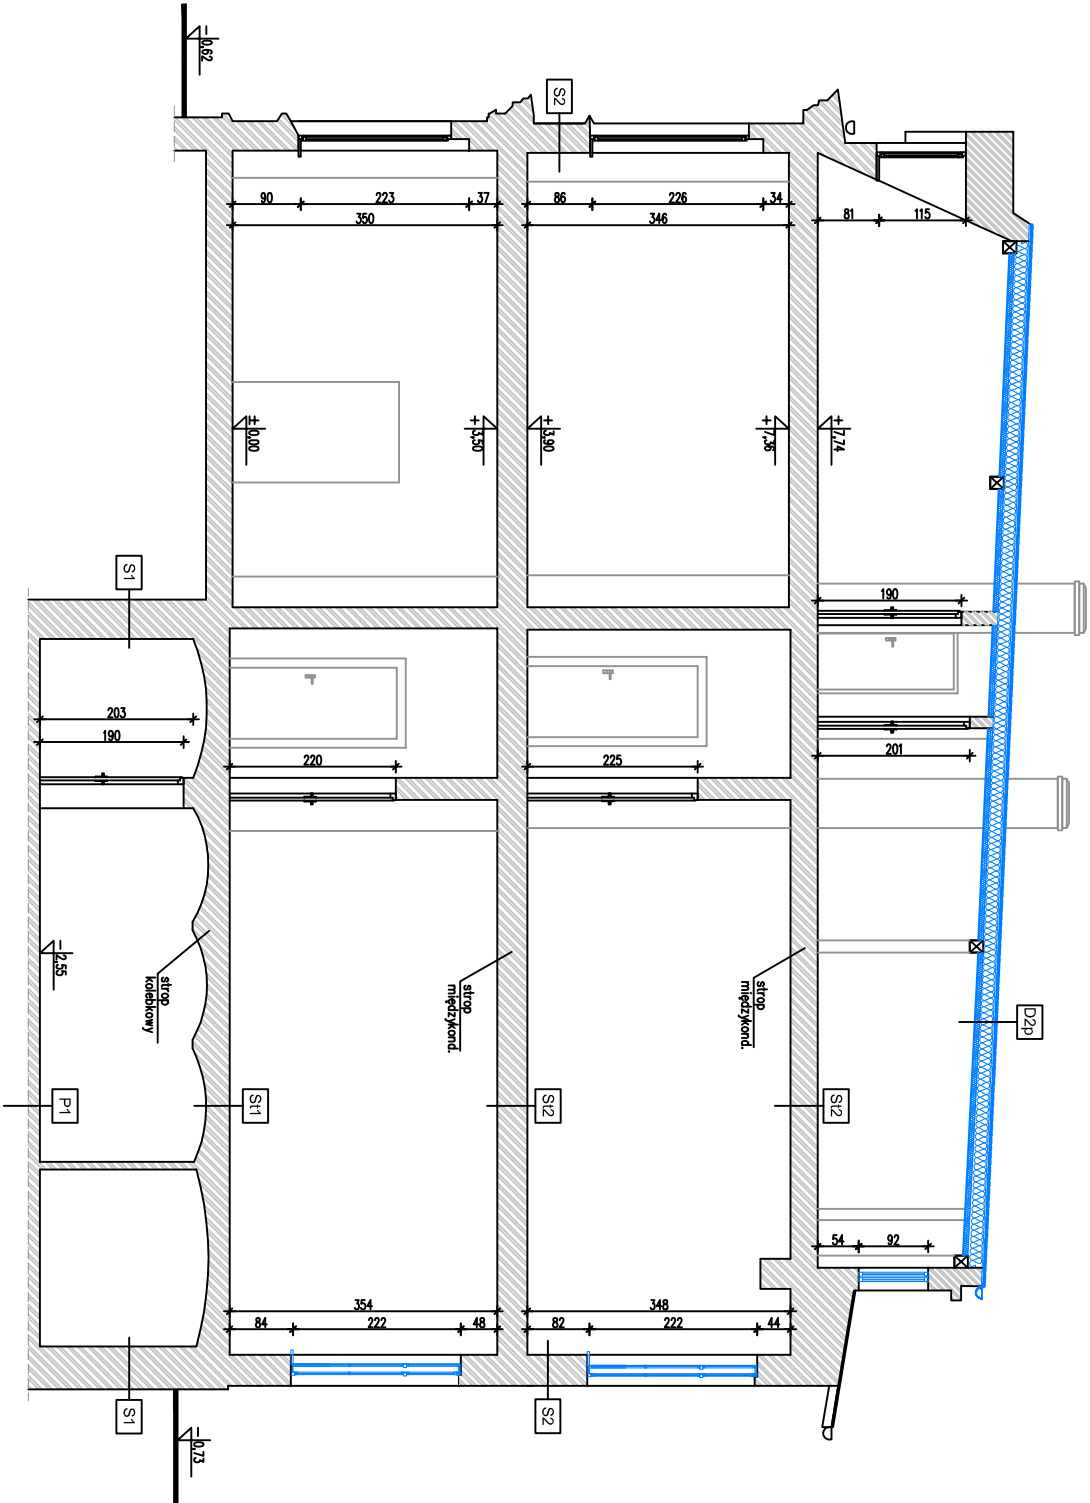

S1 STROP NAD PIWNICĄ	
- warstwy wykończeniowe podłogi	12 cm
- strop ceglany kłobkowy	2 cm
- tynk cementowo-wapenny	

S2 STROP MIĘDZYKONDYGNACYJNY	
- warstwy wykończeniowe podłogi	
- deski słępego pilśniubłeki drewniane	1,25 cm
- płyta gipsowo-kartonowa	

D1p DACH PŁASKI	
- papa wierzchniego krycia x2	24 cm
- płyta styropianu	2,2 cm
- płyta mineralna pomiędzy krokiewiami	18 cm
- deskiowanie pełne	2,2 cm
- belka drewniana	1,25 cm
- płyta gipsowo-kartonowa na ruszcie	
- słupowy mocowany do krokwi, EI30	

D2p DACH - CZĘŚĆ GŁÓWNA	
- papa asfaltowa x2	2,2 cm
- deskiowanie pełne	18 cm
- wełna mineralna pomiędzy krokiewiami	6 cm
- krokwie drewniane	18 cm
- wełna mineralna pod krokiewiami	18 cm
- belka drewniana	1,25 cm
- płyta gipsowo-kartonowa na ruszcie	
- słupowy mocowany do krokwi, EI30	

S1 ŚCIANA ZEWNĘTRZNA - FUNDAMENTOWA	
- mur z cegły ceramicznej pełnej	38 cm
- tynk cementowo-wapenny	2 cm

S2 ŚCIANA ZEWNĘTRZNA - NADZIEMNA	
- cegła licowa klinkerowa	12 cm
- mur z cegły ceramicznej pełnej	24 cm
- tynk cementowo-wapenny	2 cm

P1 PODŁOGA NA GRUNCIE	
- warstwy wykończeniowe podłogi	15 cm
- podkład z ciutego betonu	20 cm
- podspółka płaskowa	

JEDNOSTKA PROJEKTOWA

**KREMER GRAF**

mgr inż. Sebastian Kremer
Al. GEN. HALLERA 14
86-050 SOLEC Kujawski
www.kremergraf.com.pl
tel/fax: 56-641-84-90

INWESTOR
GMINA SOLEC Kujawski
ul. 23 STYCZNIA 7
86-050 SOLEC Kujawski

OBIEKT
Budynek szkoły w Solcu Kujawskim
ul. 23 Stycznia 13
86-050 Solec Kujawski

NAZWA INWESTYCJI
Remont polegający na termomodernizacji
budynku użyteczności publicznej w Solcu Kujawskim
przy ul. 23 Stycznia 13

LOKALIZACJA

ul. 23 Stycznia 13
Solec Kujawski 86-050
dz. nr 717/3

Tytuł rysunku

PROJEKTOWANY
PRZEKRÓJ A-A

BRANŻA	STADIUM
ARCHITEKTURA	PROJEKT BUDOWLANO- WYKONAWCZY
FUNKCJA	NR UPRAWNIENI
projektował	mgr inż. arch. Klaudia Filipiak
mgr inż. arch. Klaudia Filipiak	07/POOKK/IV/2014
sprawdził	
mgr inż. arch. Magdalena Szymańska	
159/POOKK/IV/2016	
NR RYSUNKU	

A-6

ARKUSZ:	SKALA:	DATA:
A3	1:100	2016-12