ZESTAWIENIE POWIERZCHNI		
Nr	Nazwa pomieszczenia	Pow. [m²]
K1	Korytarz	48,79
1	Pom. biurowe	17,63
1A	Serwerownla	7,94
2	Pom. gospodarcze	8,16
3	Sala lekcyjna	63,22
4	Sala lekcyjna	67,84
4A	Pomieszczenie	6,58
M	Magazyn	6,55
W	Weranda	12,19
5	Sala lekcyjna	23,51
6	Sala lekcyjna	34,19
WC1	WC	1,52
WC2	WC	9,43
7	Pom. biurowe	19,84
8	Sala rycerska	30,88
8A	Sala rycerska	15,78
	RAZEM:	374,05

* wartość pomniejszona zgodnie z UWAGĄ 5

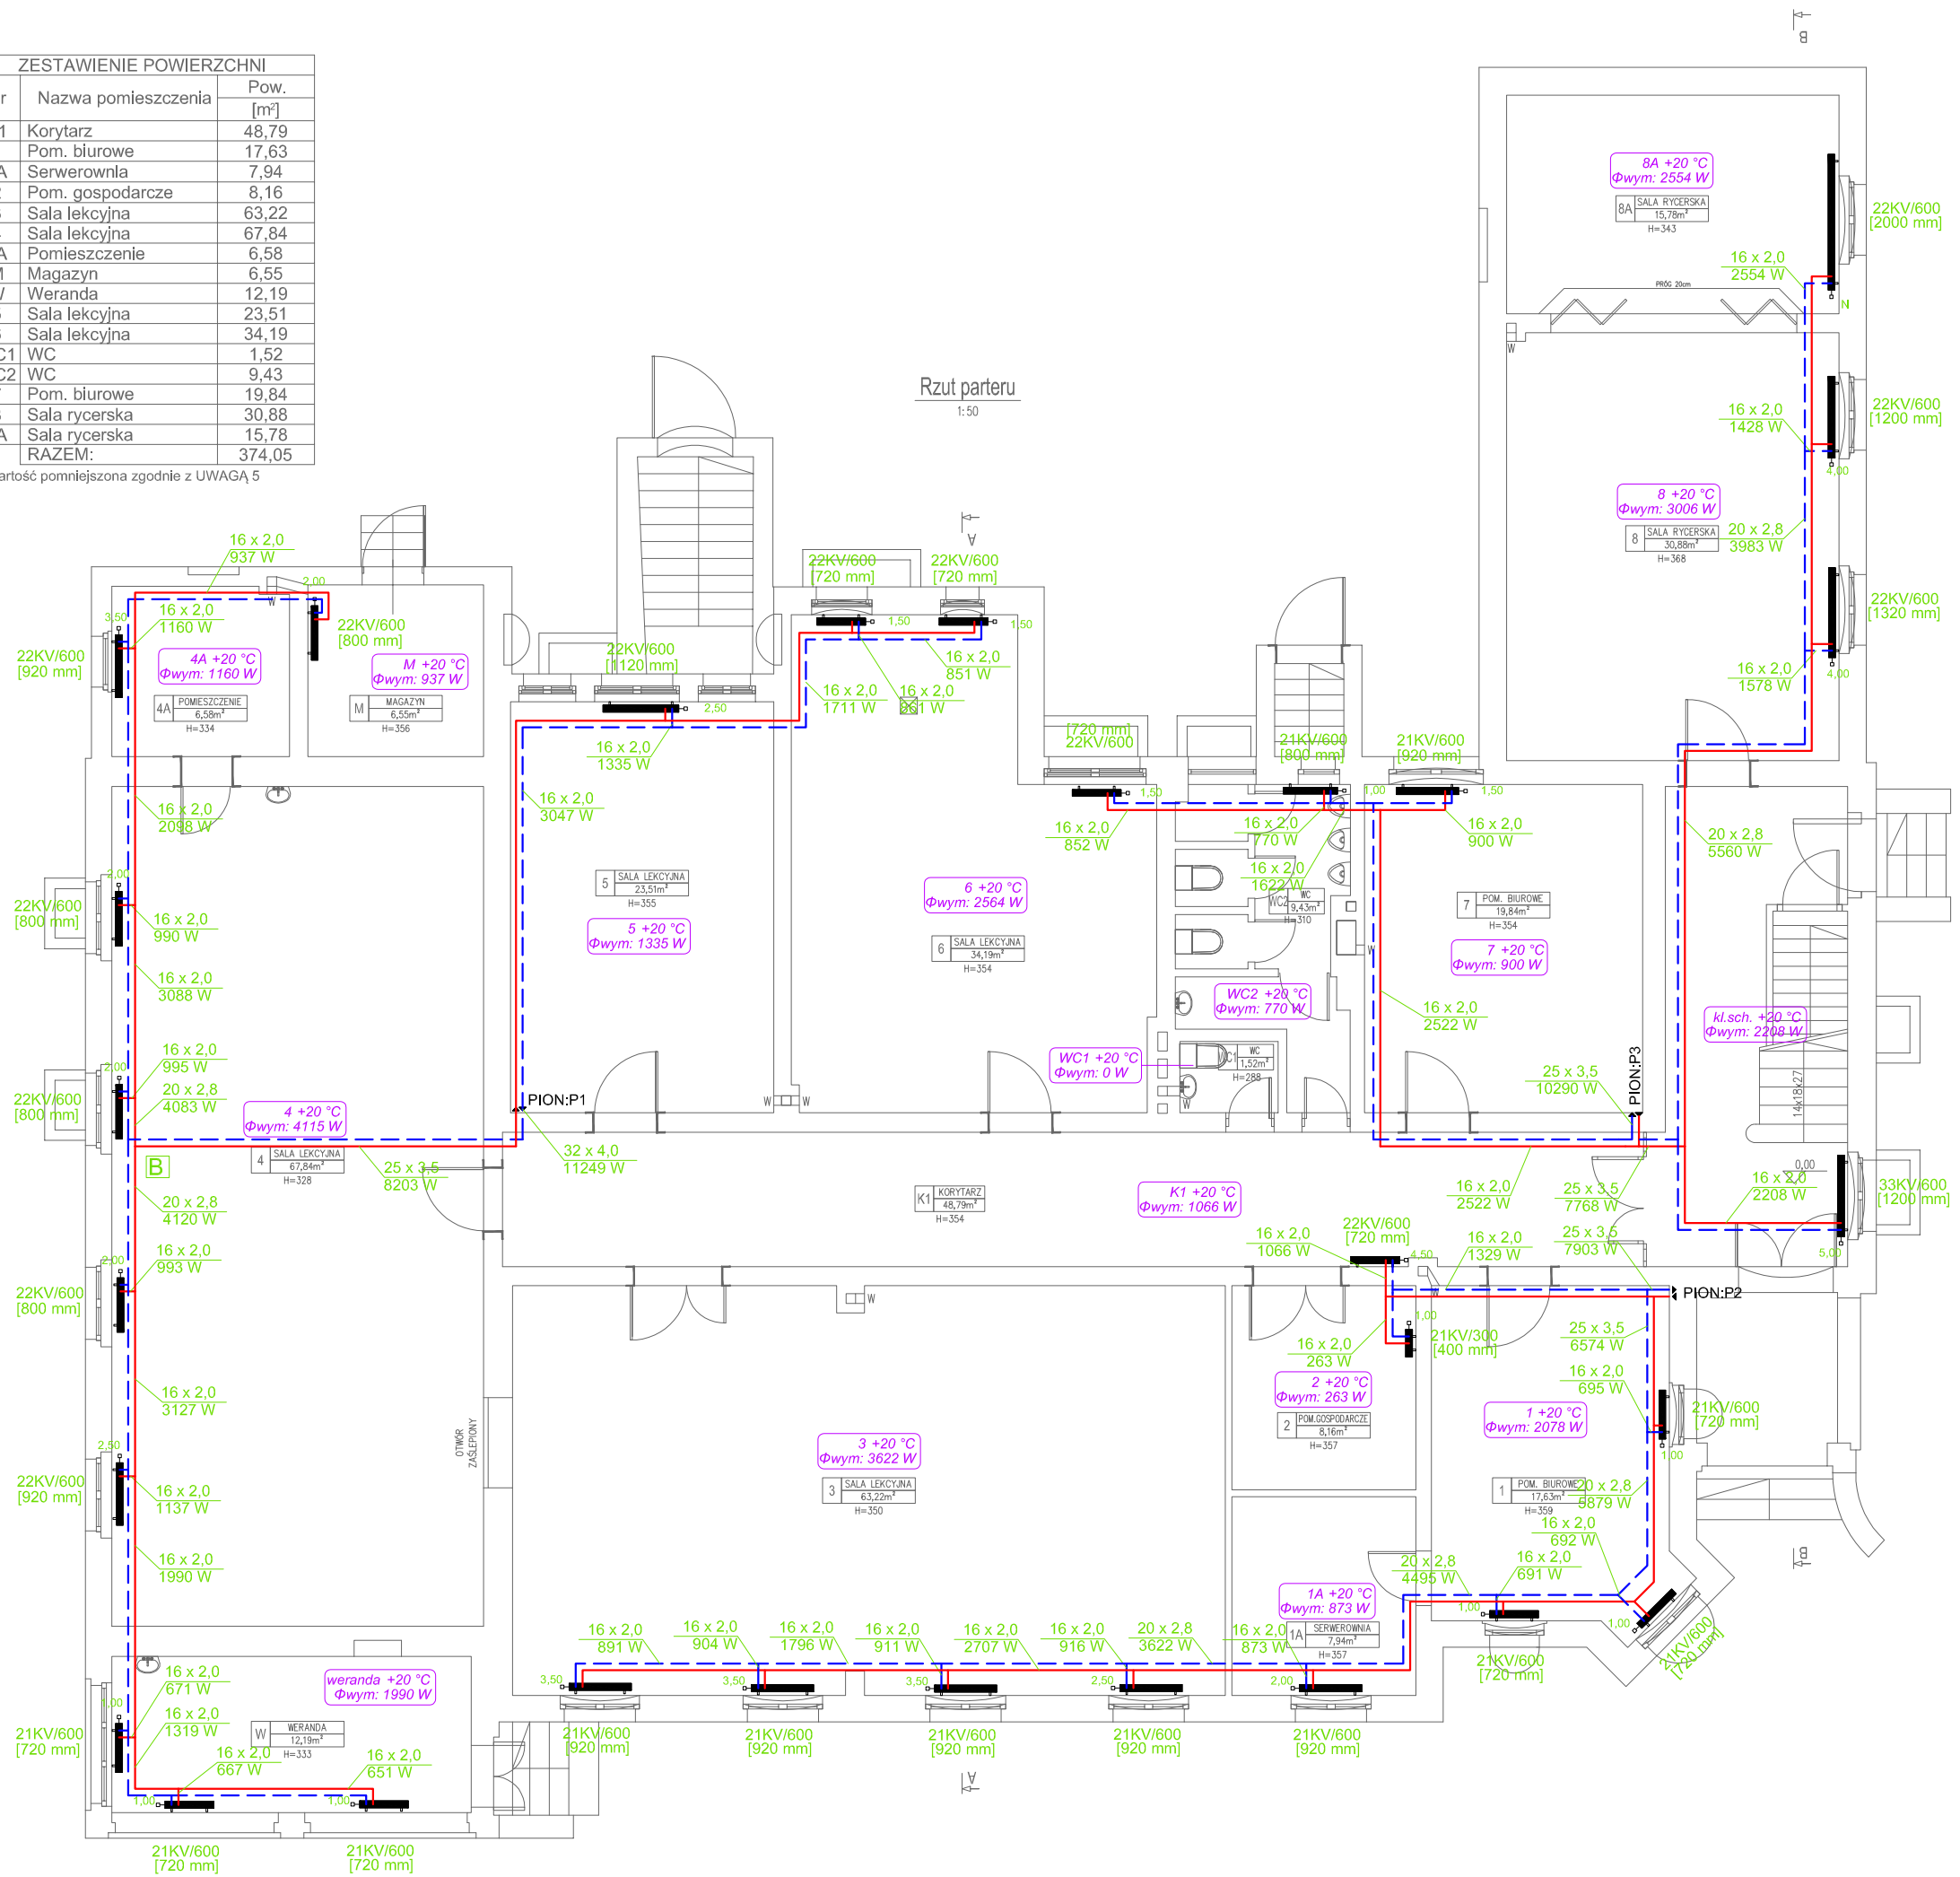

INSTALACJA C.O. RZUT PARTERU

LEGENDA:

- Przewód zasilania
- Przewód powrotu
- Nr pomieszczenia
- Temperatura wewnętrzna
- Zapotrzebowanie na ciepło
- Typ/Wysokość grzejnika
- Długość grzejnika
- Średnica rur
- Moc na działce
- N4 - Wielkość nastawy
- Grzejnik

UWAGA:

- Pion główny (P1, P2, P3) instalacji C.O. wykonać w zabudowie systemowej z płyt GK.
- Wykonać drzwiczki rewizyjne na poziomie projektowanej armatury sanitarnej (zwory itp.).
- Główne przewody instalacji C.O. prowadzić pod sufitem.
- Pionowe podejścia do grzejników wykonać przez strop.
- Grzejniki z podejściem dolnym.

JEDNOSTKA PROJEKTOWA

KREMER GRAF

mgr inż. Sebastian Kremer
AL. GEN. HALLERA 14
80-401 GDAŃSK
www.kremergraf.com.pl
tel/fax 58-341-49-80

INWESTOR

GMINA SOLEC KUJAWSKI
ul. 23 STYCZNIA 7
86-050 SOLEC KUJAWSKI

OBIEKT

Budynek Szkoły w Solcu Kujawskim
ul. 23 Stycznia 13
86-050 Solec Kujawski

NAZWA INWESTYCJI

Remont polegający na termomodernizacji budynku użyteczności publicznej w Solcu Kujawskim przy ul. 23 Stycznia 13

LOKALIZACJA

ul. 23 Stycznia 13
Solec Kujawski 86-050
dz. nr 717/3

TYTUŁ RYSUNKU

INSTALACJA C.O.
RZUT PARTERU

BRANŻA	STADIUM
SANITARNA	PROJEKT BUDOWLANO-WYKONAWCZY
FUNKCJA / NR UPRAWNIEŃ	PODPIS
projektował mgr inż. Sebastian Gwarny POM/0287/PBS/15	
sprawdził mgr inż. Jakub Gorlik POM/0052/PWOS/10	

NR RYSUNKU

S-2

ARKUSZ:	SKALA:	DATA:
A3	1:100	2016-12