


SCHEMAT PROJEKTOWANEJ ROZDZIELNI R2 (PARTER)

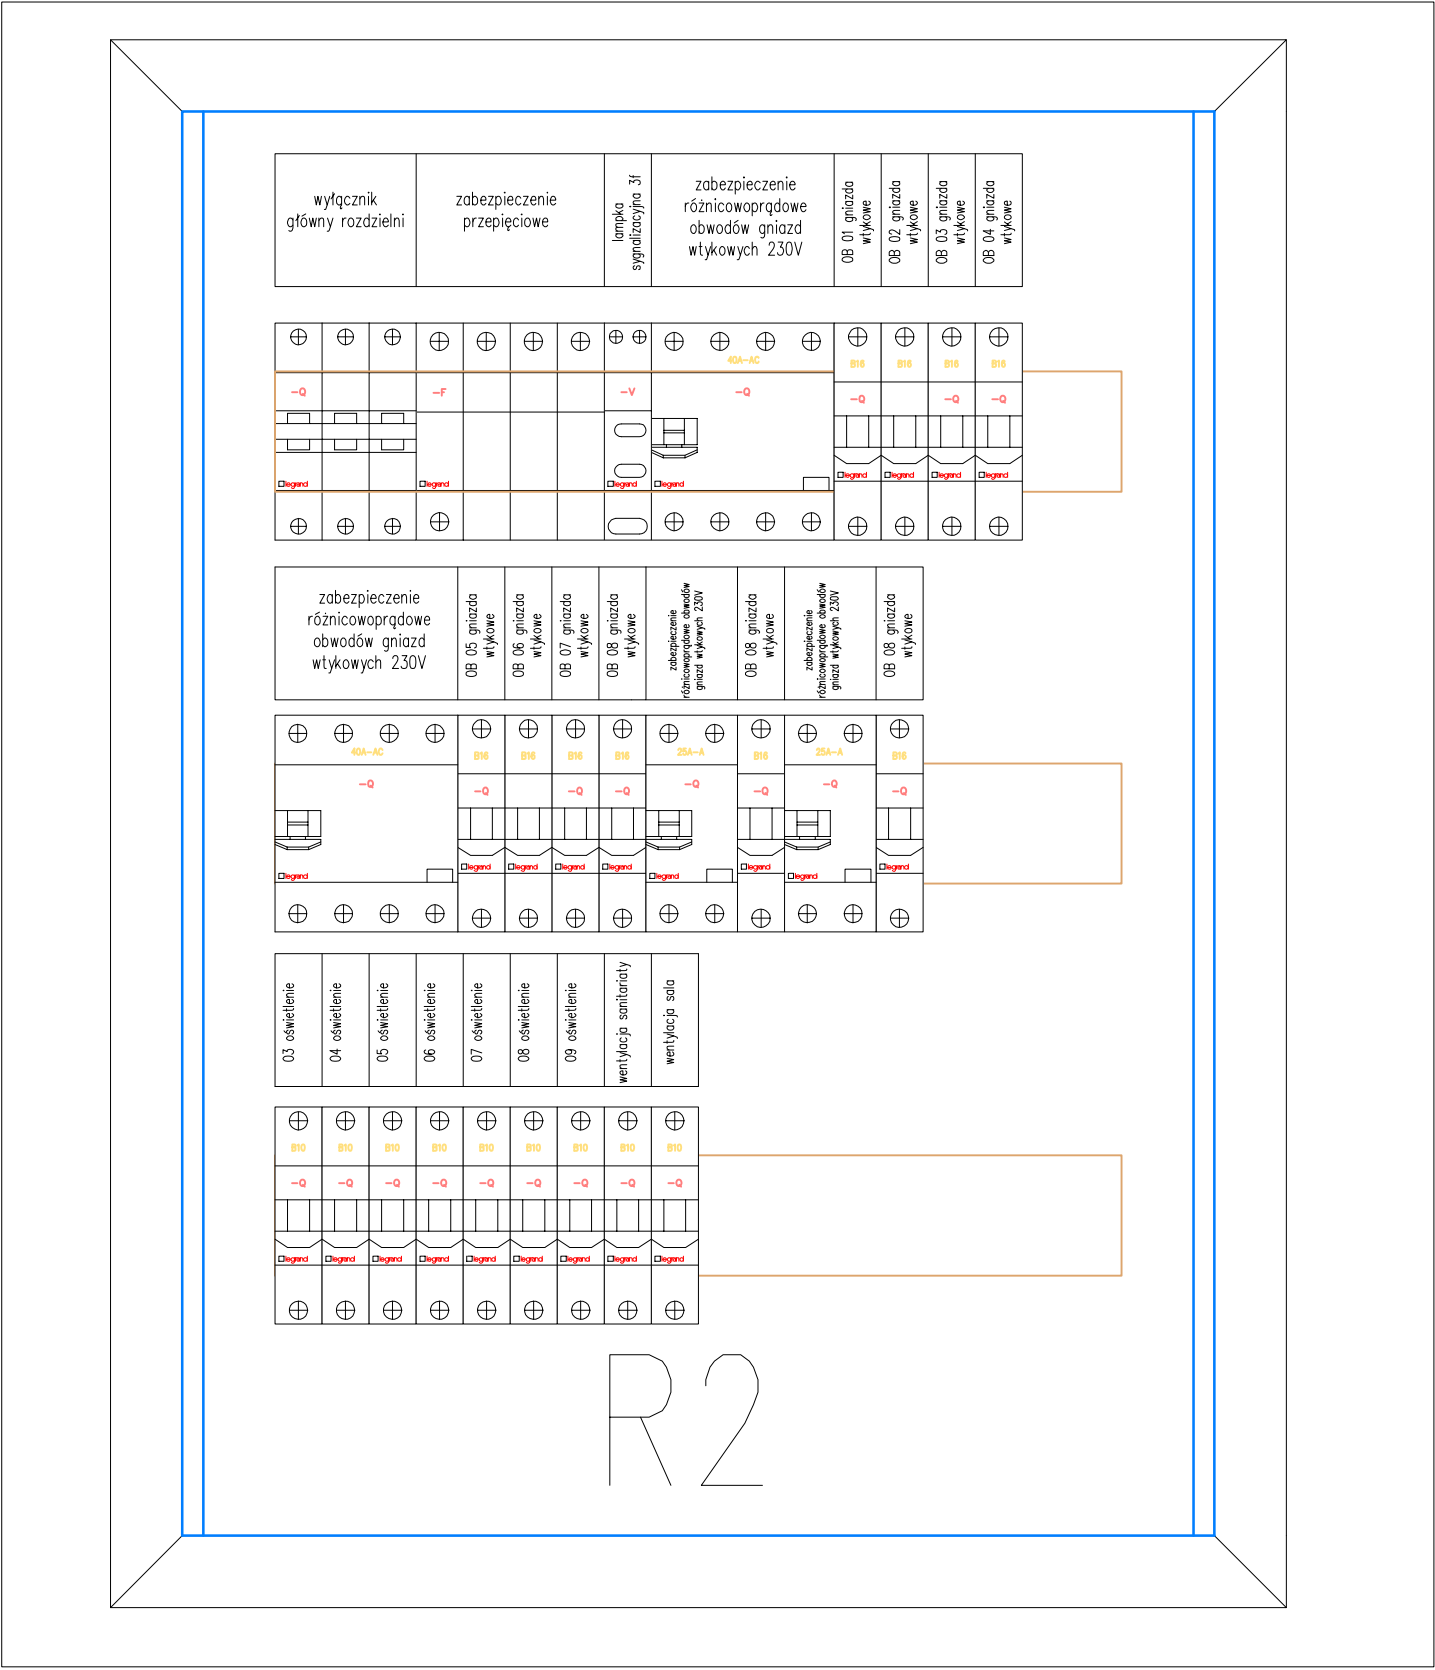

PROJEKTOWANA ROZDZIELNIA R2
WIZUALIZACJA

SCHEMAT ROZDZIELNI ELEKTRYCZNEJ R2 (PARTER)

JEDNOSTKA PROJEKTOWA

KREMER GRAF

mgr inż. Sebastian Kremer

AL. GEN. HALLERA 14

61-401 GDAŃSK

email: kremer@kremerspa.pl

tel/fax: 58-341-40-80

INWESTOR

GMINA SOLEC KUJAWSKI
ul. 23 STYCZNIA 7
86-050 SOLEC KUJAWSKI

OBIEKT

Budynek Szkoły w Solcu Kujawskim
ul. 23 Stycznia 13
86-050 Solec Kujawski

NAZWA INWESTYCJI

Przebudowa budynku po Zespole Szkół
Ogólnokształcących i Zawodowych
na potrzeby szkoły męzkiej I stopnia
w Solcu Kujawskim

LOKALIZACJA

ul. 23 Stycznia 13
Solec Kujawski 86-050
dz. nr

TYTUŁ RYSUNKU

SCHEMAT ROZDZIELNI ELEKTRYCZNEJ R2 (PARTER)

BRANŻA

ELEKTRYKA

STADIUM

PROJEKT
BUDOWLANO-
WYKONAWCZY

FUNKCJA

opracował

NR UPRAWNIENI

PODPIS

projektował

mgr inż. Włodzimierz Kostro

4045/G4/89

sprawdził

mgr inż. Maciej Belfczącki

POM/0013/POOE/10

NR RYSUNKU

E16

ARKUSZ:

A3+

SKALA:

1:50

DATA:

2017-03