


KORYTARZ NA PARTERZE - 0/2  
Korztarze 1/2a oraz 1/2b wykończyć w analogiczny sposób.

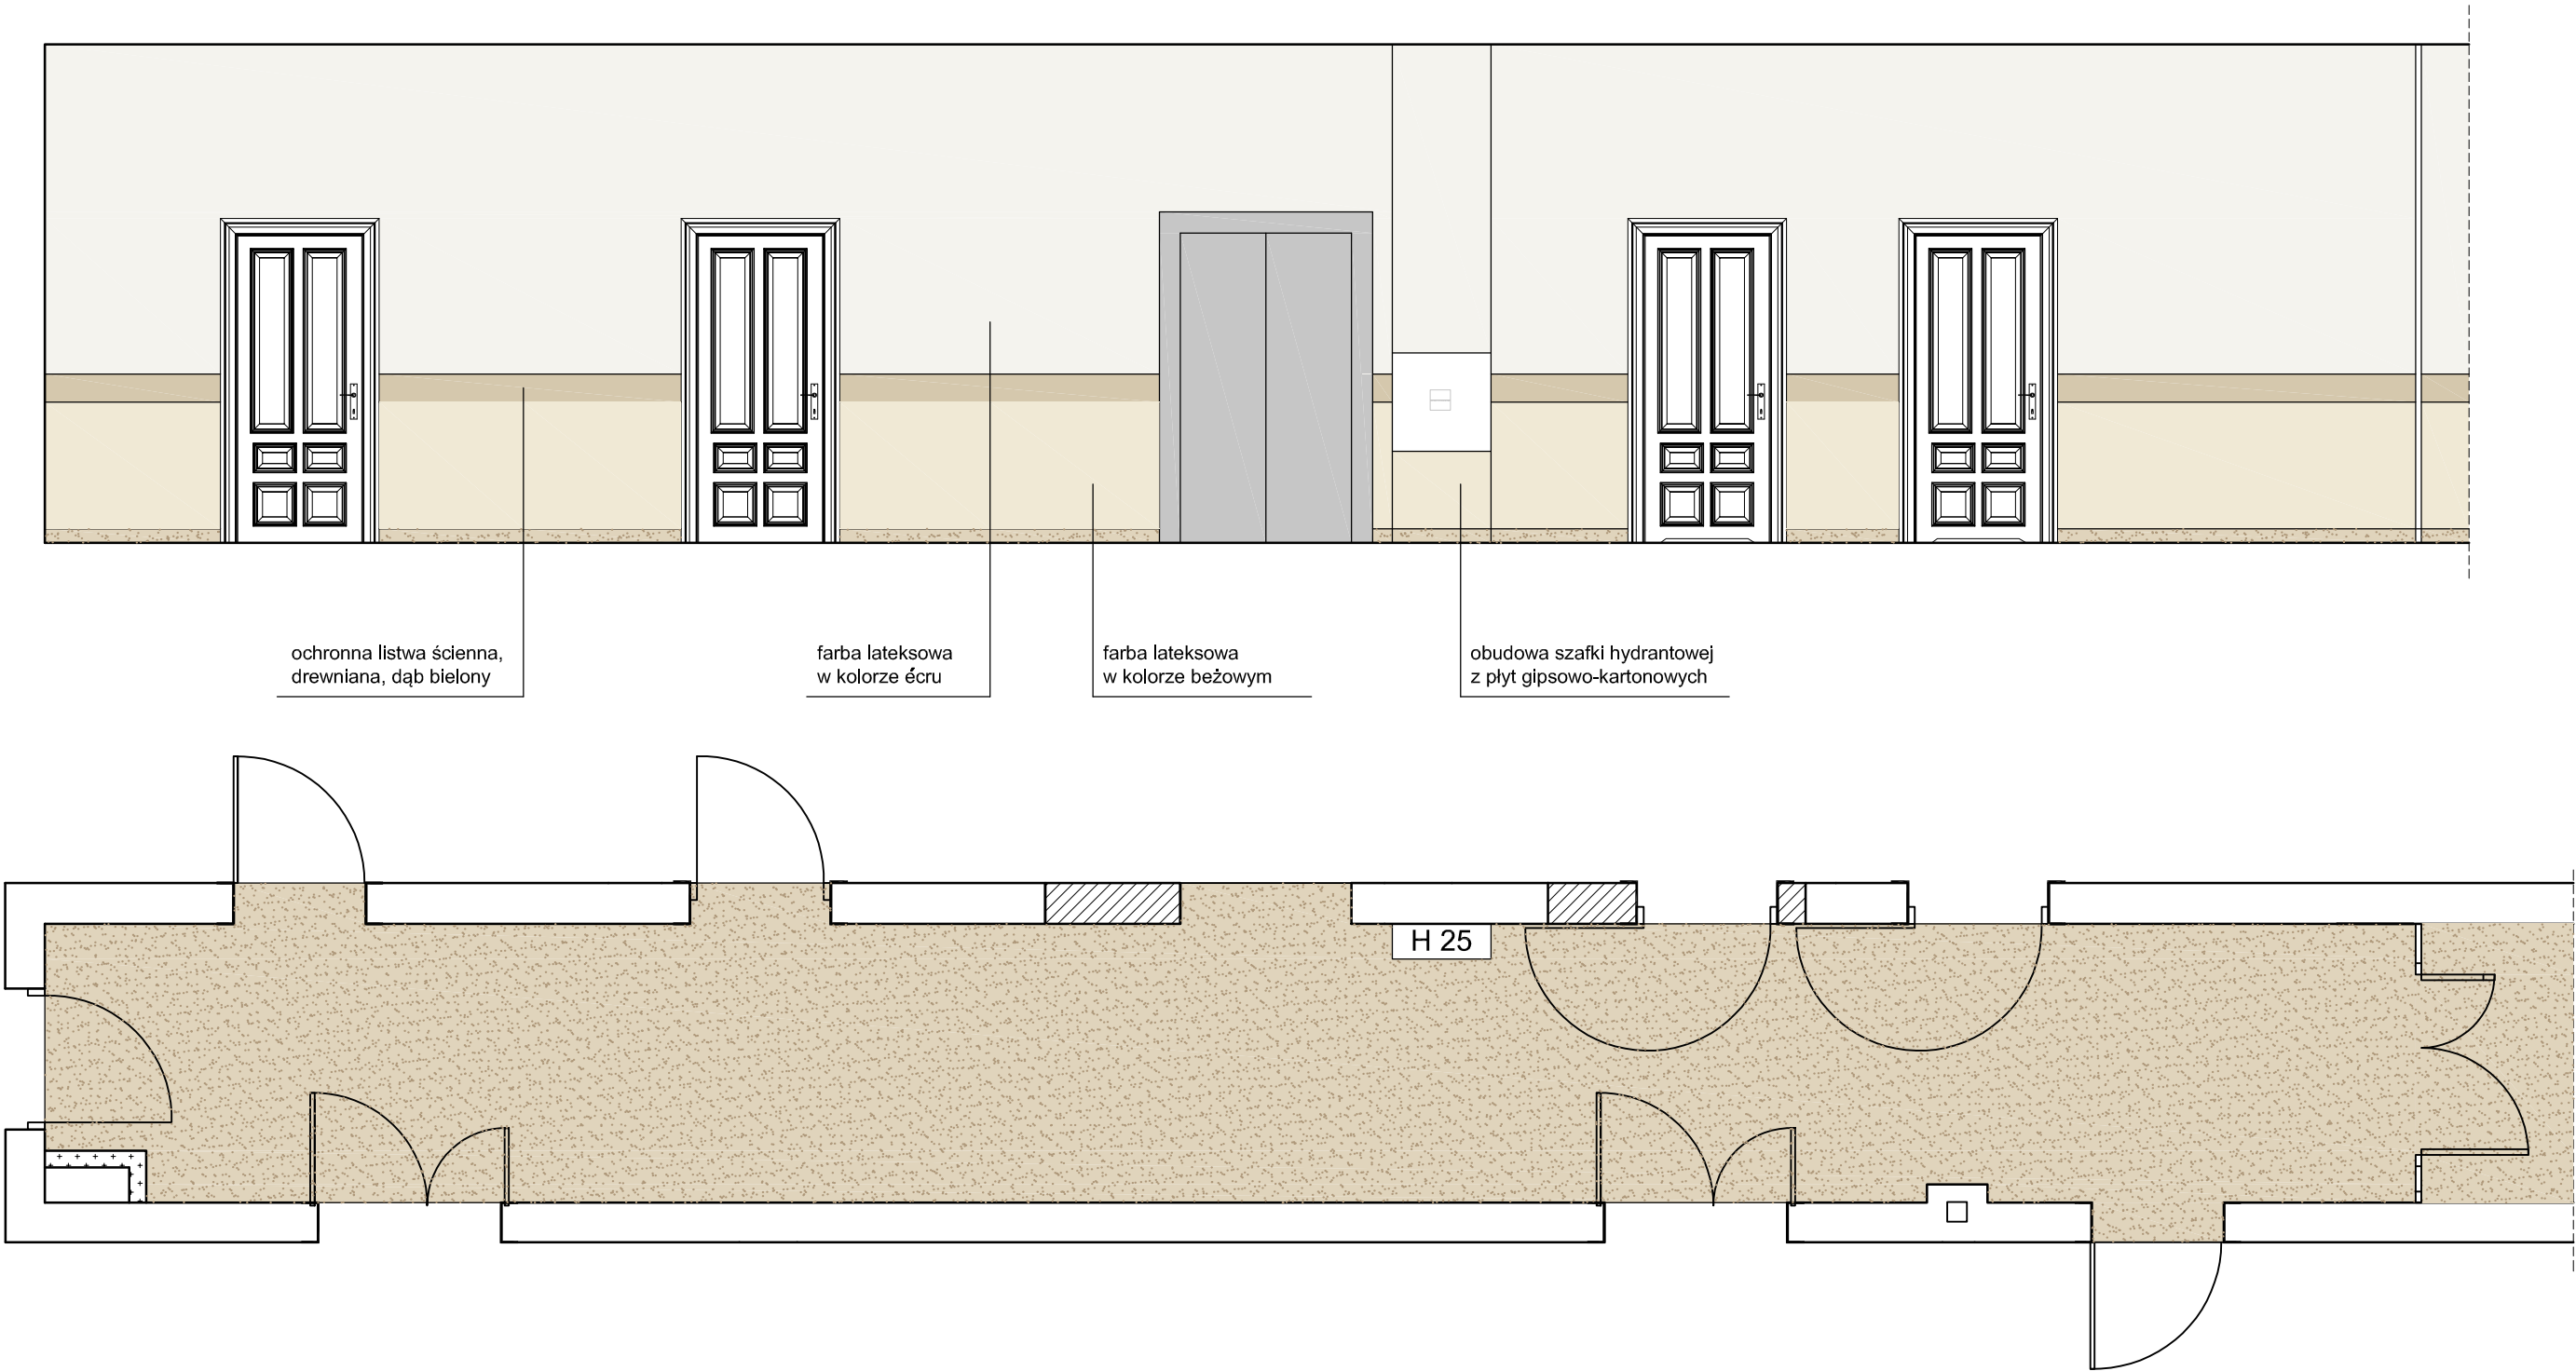

# PROJEKTOWANA ARANŻACJA KORYTARZY

## LEGENDA

- ściana wykończona farbą lateksową półmat, w kolorze écru
- ściana wykończona farbą lateksową półmat w kolorze beżowym
- ochronna listwa ścienna, drewniana, w kolorze dębu bielonego
- homogeniczna wykładzina z PCV do wewnątrz, w kolorze beżowym

W analogiczny sposób wykończyć korytarz na I piętrze.



JEDNOSTKA PROJEKTOWA

**KREMER GRAF**

mgr inż. Sebastian Kremer  
AL. GEN. HALLERA 14  
80-401 GDAŃSK  
email: kremer@biznespoczta.pl  
tel/fax: 58-241-49-80

## INWESTOR

GMINA SOLEC KUJAWSKI  
ul. 23 STYCZNIA 7  
86-050 SOLEC KUJAWSKI

## OBIEKT

Budynek Szkoły w Solcu Kujawskim  
ul. 23 Stycznia 13  
86-050 Solec Kujawski

## NAZWA INWESTYCJI

Przebudowa budynku po Zespole Szkół  
Ogólnokształcących i Zawodowych  
na potrzeby szkoły męzkiej I stopnia  
w Solcu Kujawskim

## LOKALIZACJA

ul. 23 Stycznia 13  
Solec Kujawski 86-050  
dz. nr 717/3

## TYTUŁ RYSUNKU

# PROJEKTOWANA ARANŻACJA KORYTARZY

BRANŻA		STADIUM
ARCHITEKTURA		PROJEKT BUDOWLANO- WYKONAWCZY
FUNKCJA	NR UPRAWNIEŃ	PODPIS
projektował mgr inż. arch. Klaudia Filipiak	07/POOKK/IV/2014	
sprawdził mgr inż. arch. Magdalena Szymańska	159/POOKK/IV/2016	

## NR RYSUNKU

# A-22

ARKUSZ: <b>A3</b>	SKALA: 1:50	DATA: 2017-03
----------------------	----------------	------------------