

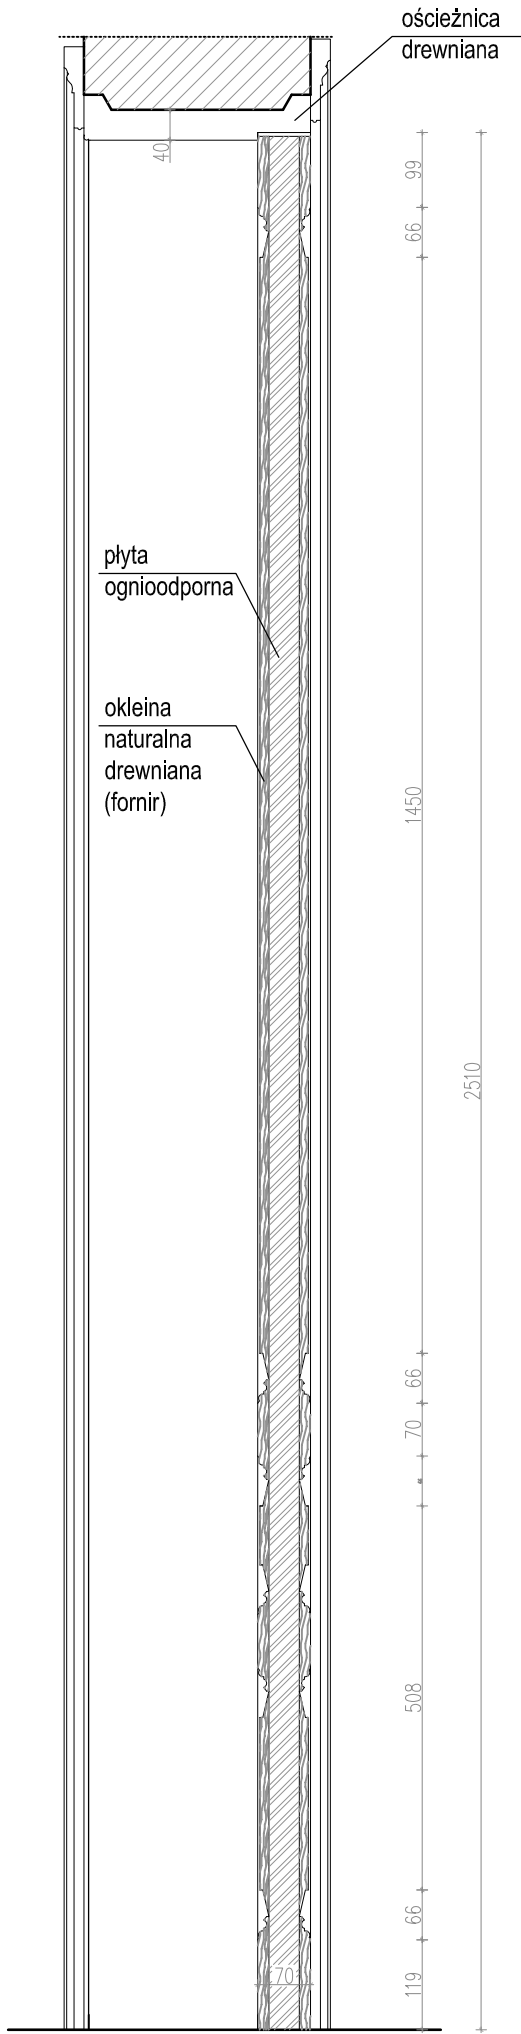



Widok, skala 1 : 10

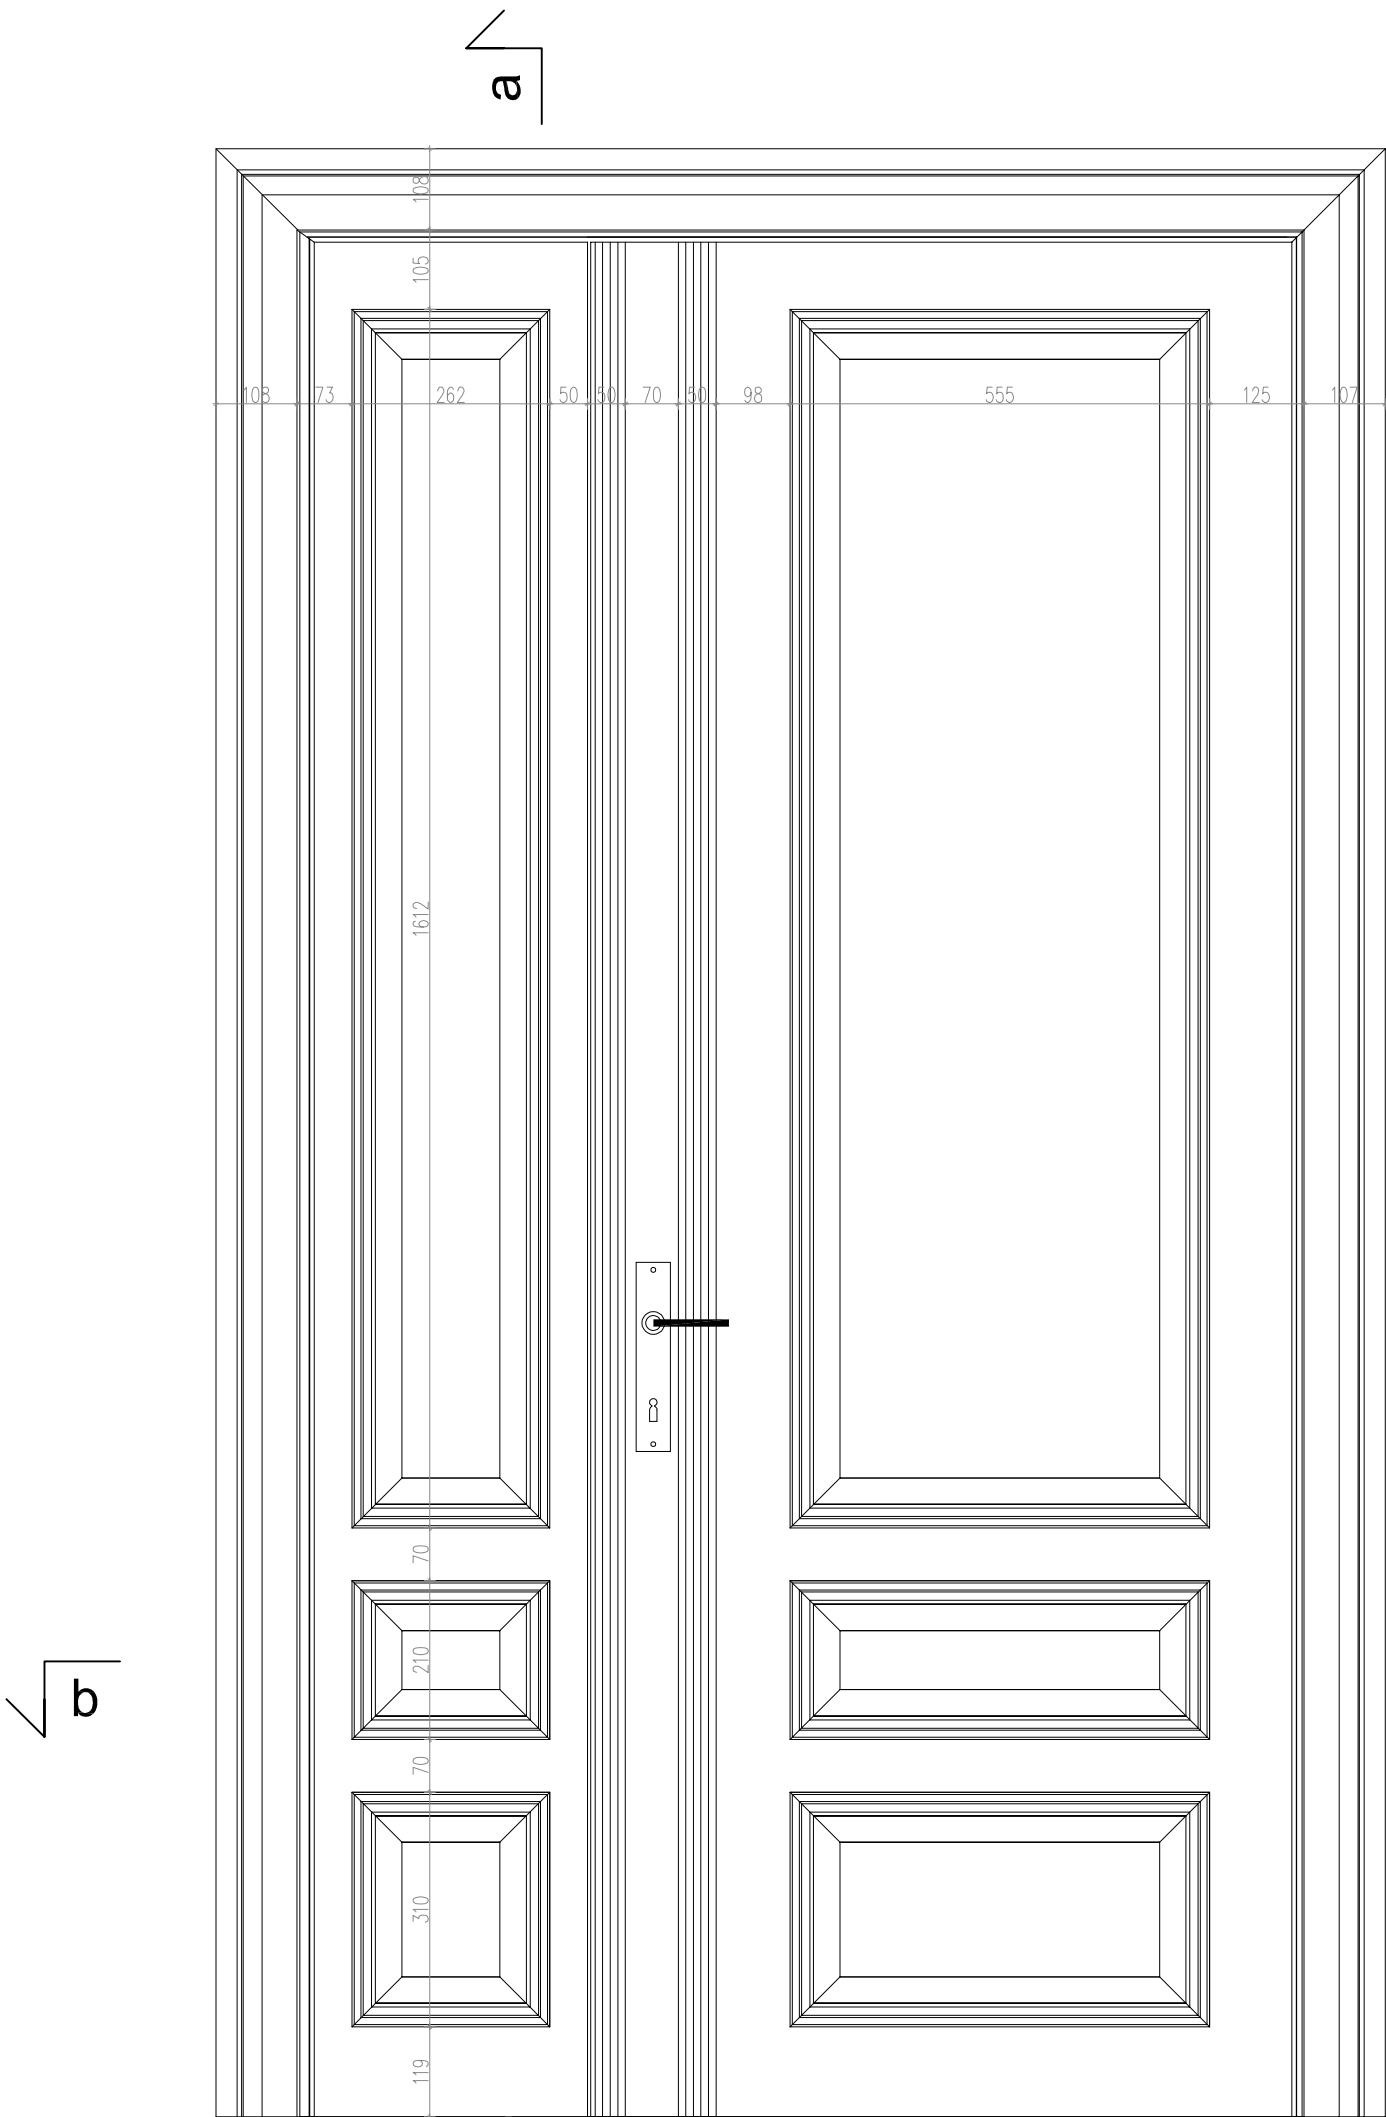

Przekrój pionowy, skala 1 : 10

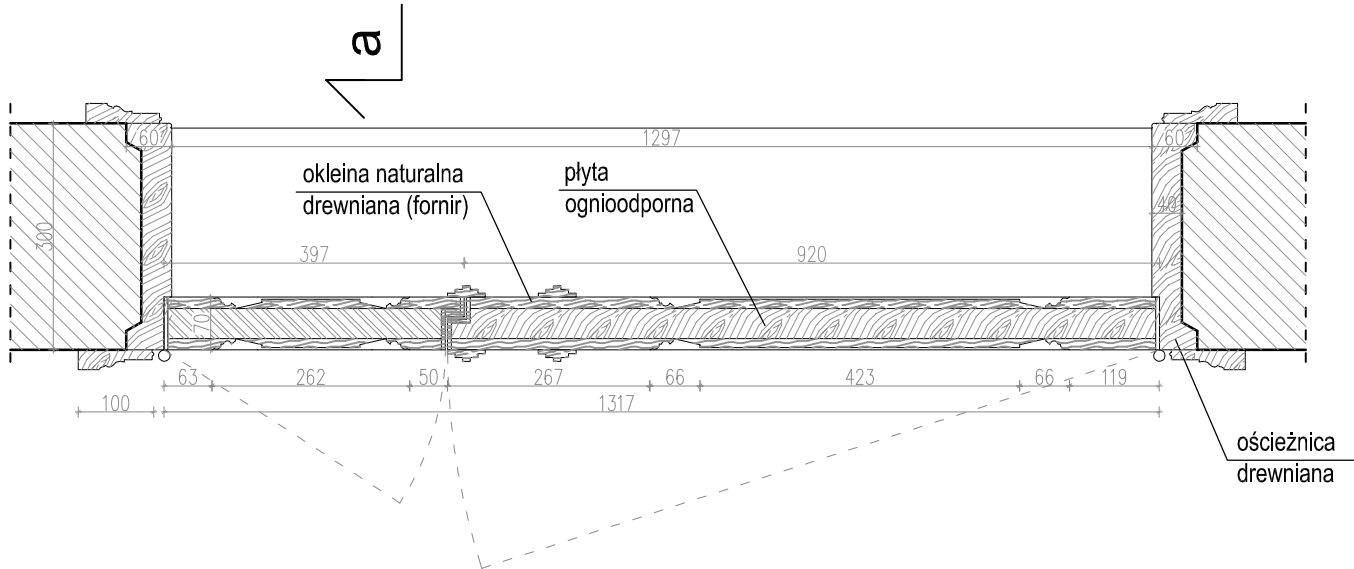

PROJEKTOWANE DRZWI WEWNĘTRZNE D13

 JEDNOSTKA PROJEKTOWA KREMER GRAF <small>mgr inż. Sebastian Kremer AL. GEN. HALLERA 14 86-801 GDAŃSK www.kremergraf.com.pl tel/fax 58-341-00-80</small>	
INWESTOR GMINA SOLEC KUJAWSKI ul. 23 STYCZNIA 7 86-050 SOLEC KUJAWSKI	
OBIEKT Budynek Szkoły w Solcu Kujawskim ul. 23 Stycznia 13 86-050 Solec Kujawski	
NAZWA INWESTYCJI Przebudowa budynku po Zespole Szkół Ogólnokształcących i Zawodowych na potrzeby szkoły muzycznej I stopnia w Solcu Kujawskim	
LOKALIZACJA ul. 23 Stycznia 13 Solec Kujawski 86-050 dz. nr 717/3	
TYTUŁ RYSUNKU PROJEKTOWANE DRZWI WEWNĘTRZNE D13	
BRANŻA ARCHITEKTURA	STADIUM PROJEKT BUDOWLANO- WYKONAWCZY
FUNKCJA projektował mgr inż. arch. Klaudia Filipiak 07/P00KK/IV/2014	PODPIS
sprawdził mgr inż. arch. Magdalena Szymańska 159/P00KK/IV/2016	
NR RYSUNKU A-18	
ARKUSZ: A3	SKALA: 1:100
DATA: 2017-03	