


RZUT PARTERU

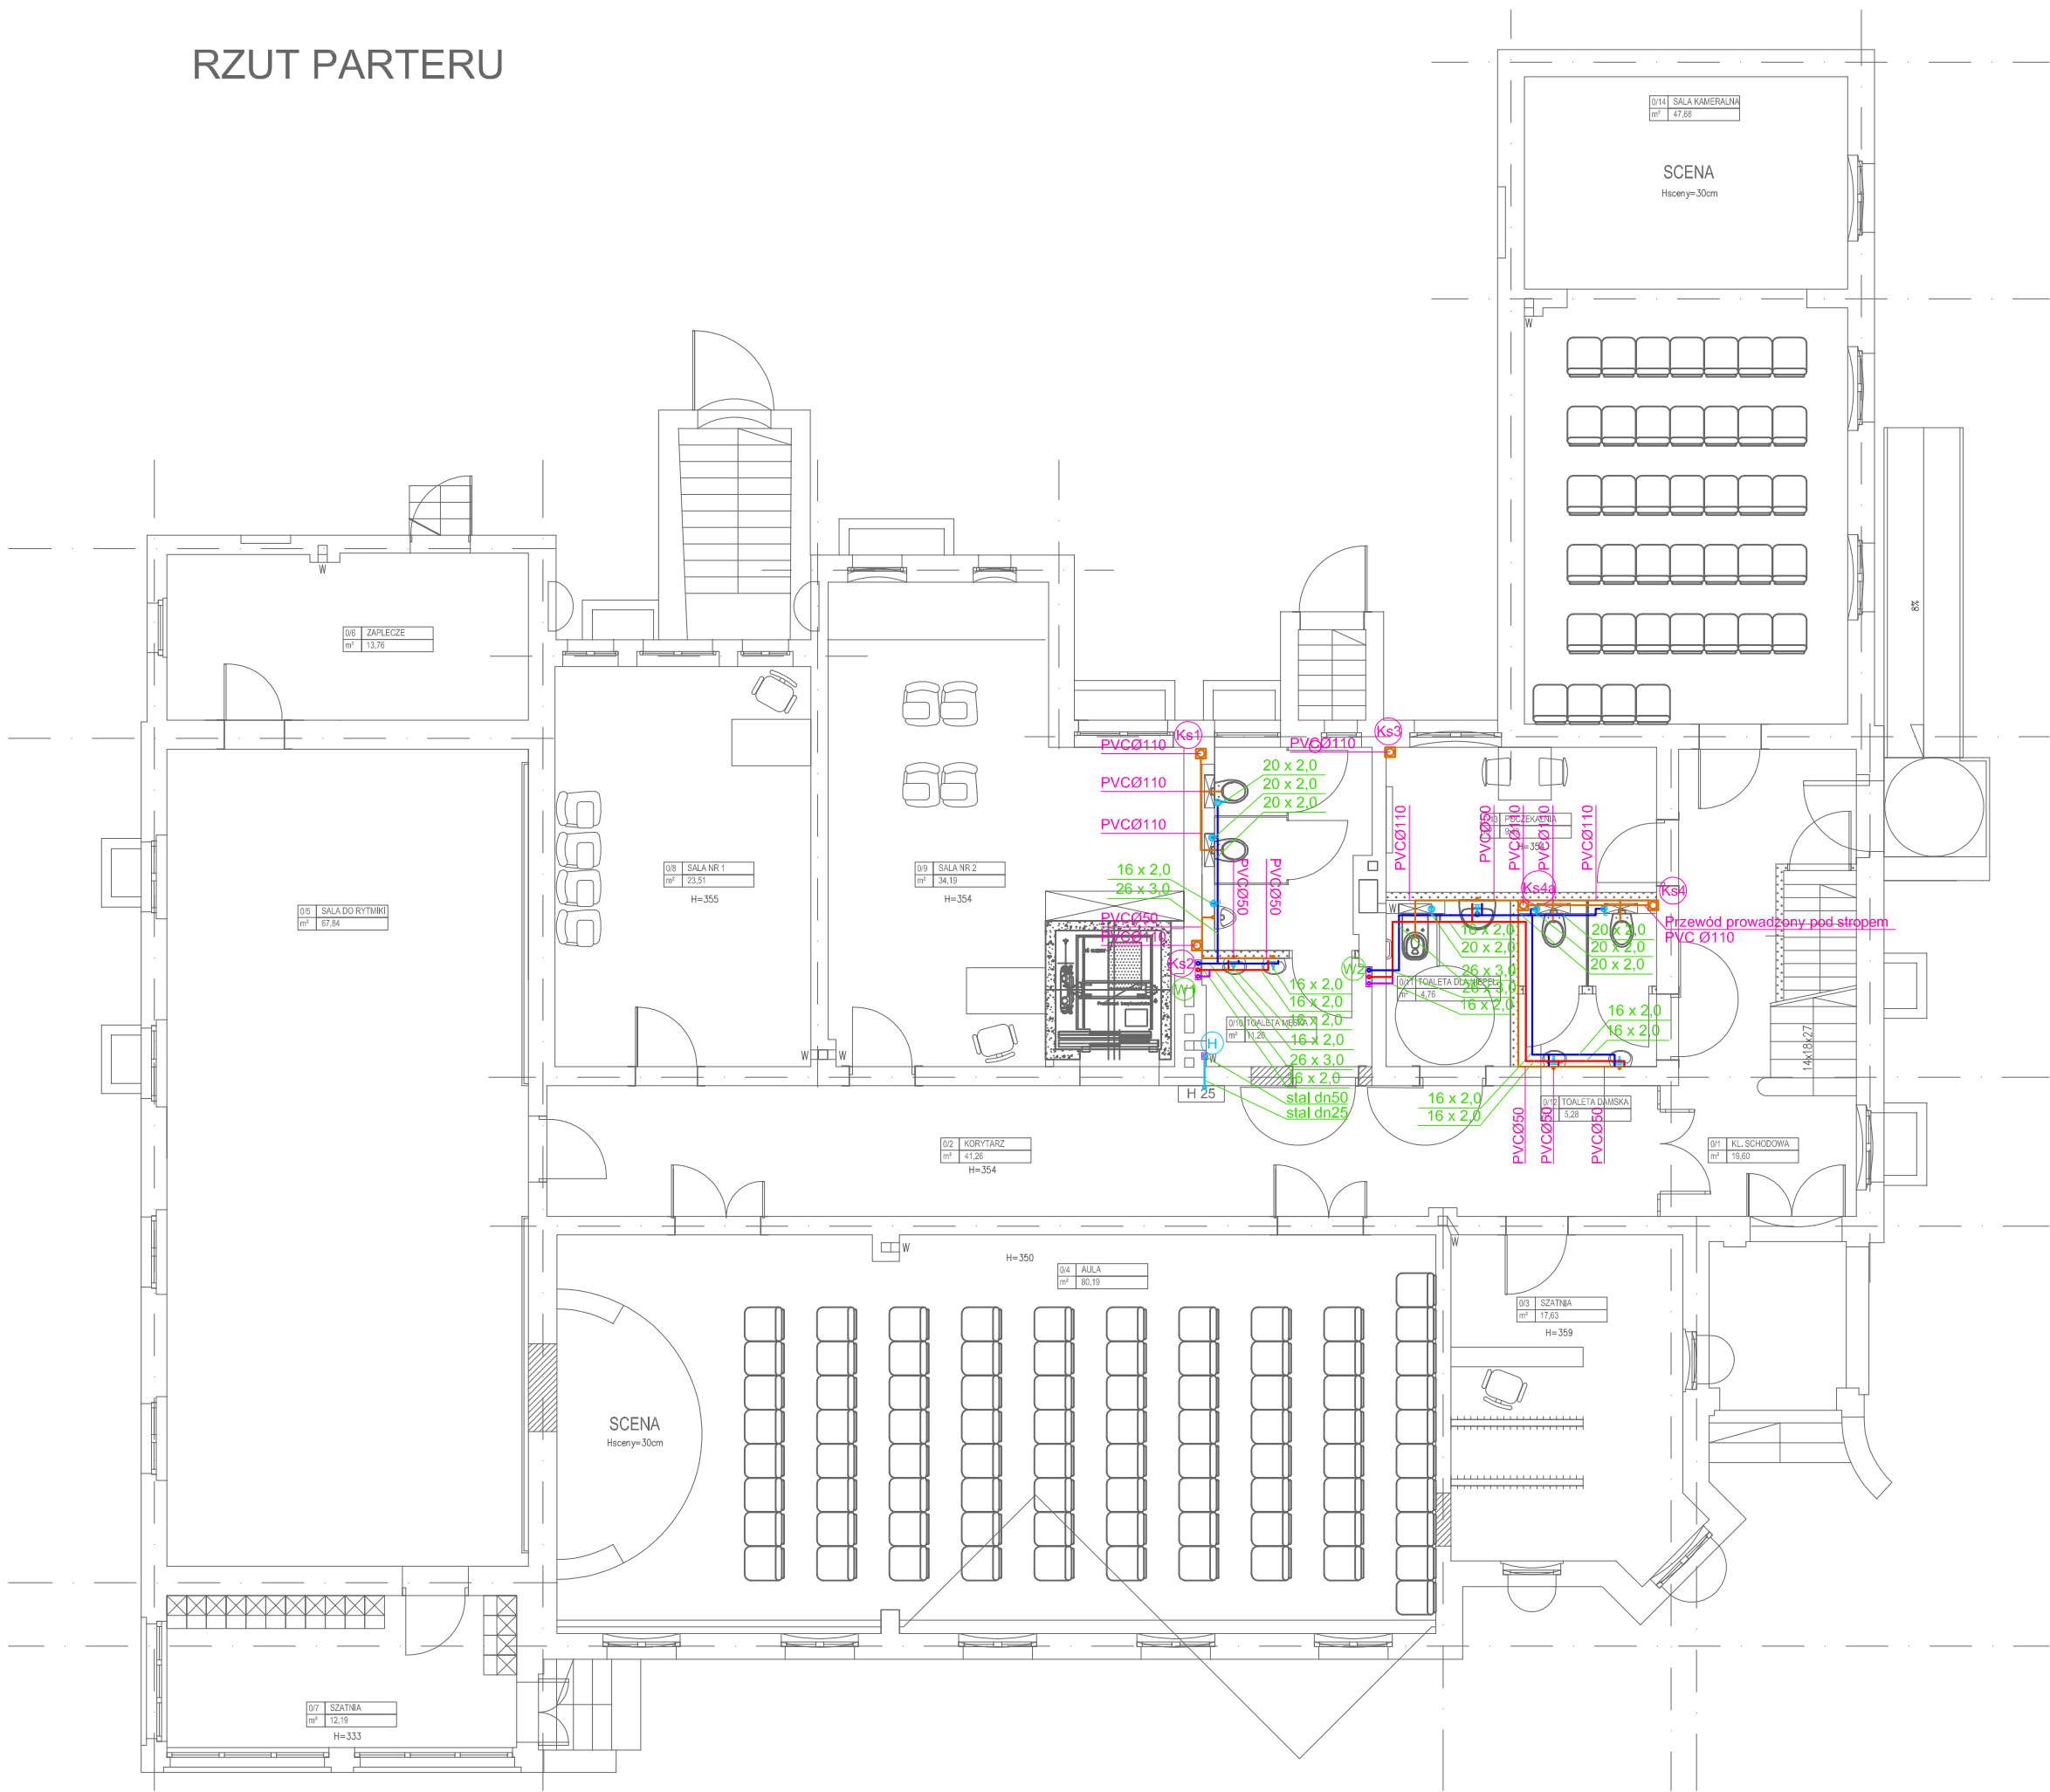

PROJEKTOWANY
RZUT PARTERU

- LEGENDA
- elementy projektowane
- LEGENDA:
- Instalacja wody zimnej
 - Instalacja wody ppoż
 - Instalacja wody ciepłej
 - Instalacja wody cyrkulacyjnej
 - Przewód instalacji kan.sanitarnej
 - Przewód instalacji kan.sanitarnej prowadzony pod stropem
 - Hydrant wewnętrzny dn25 z węzłem półsztywnym

JEDNOSTKA PROJEKTOWA

KREMER GRAF

mgr inż. Sebastian Kremer
AL. GEN. HALLERA 14
80-101 GDAŃSK
email: kremer@biznespoczt.pl
tel/fax: 58-341-49-80

INWESTOR

GMINA SOLEC KUJAWSKI
ul. 23 STYCZNIA 7
86-050 SOLEC KUJAWSKI

OBIEKT

Budynek Szkoły w Solcu Kujawskim
ul. 23 Stycznia 13
86-050 Solec Kujawski

NAZWA INWESTYCJI

Przebudowa budynku po Zespole Szkół
Ogólnokształcących i Zawodowych na
potrzeby szkoły męskiej I stopnia w Solcu Kujawskim

LOKALIZACJA

ul. 23 Stycznia 13
Solec Kujawski 86-050
dz. nr

TYTUŁ RYSUNKU

INSTALACJA WOD.-KAN.
RZUT PARTERU

BRANŻA	STADIUM
SANITARNA	PROJEKT BUDOWLANO- WYKONAWCZY
FUNKCJA	NR UPRAWNIENI
opracował	PODPIS
projektował mgr inż. Sebastian Gwamy	
	POM/0287/PBS/15
sprawił mgr inż. Jakub Gorlik	
	POM/0052/PWOS/10

NR RYSUNKU		
S-2		
ARKUSZ:	SKALA:	DATA:
A3	1:50	2017-03